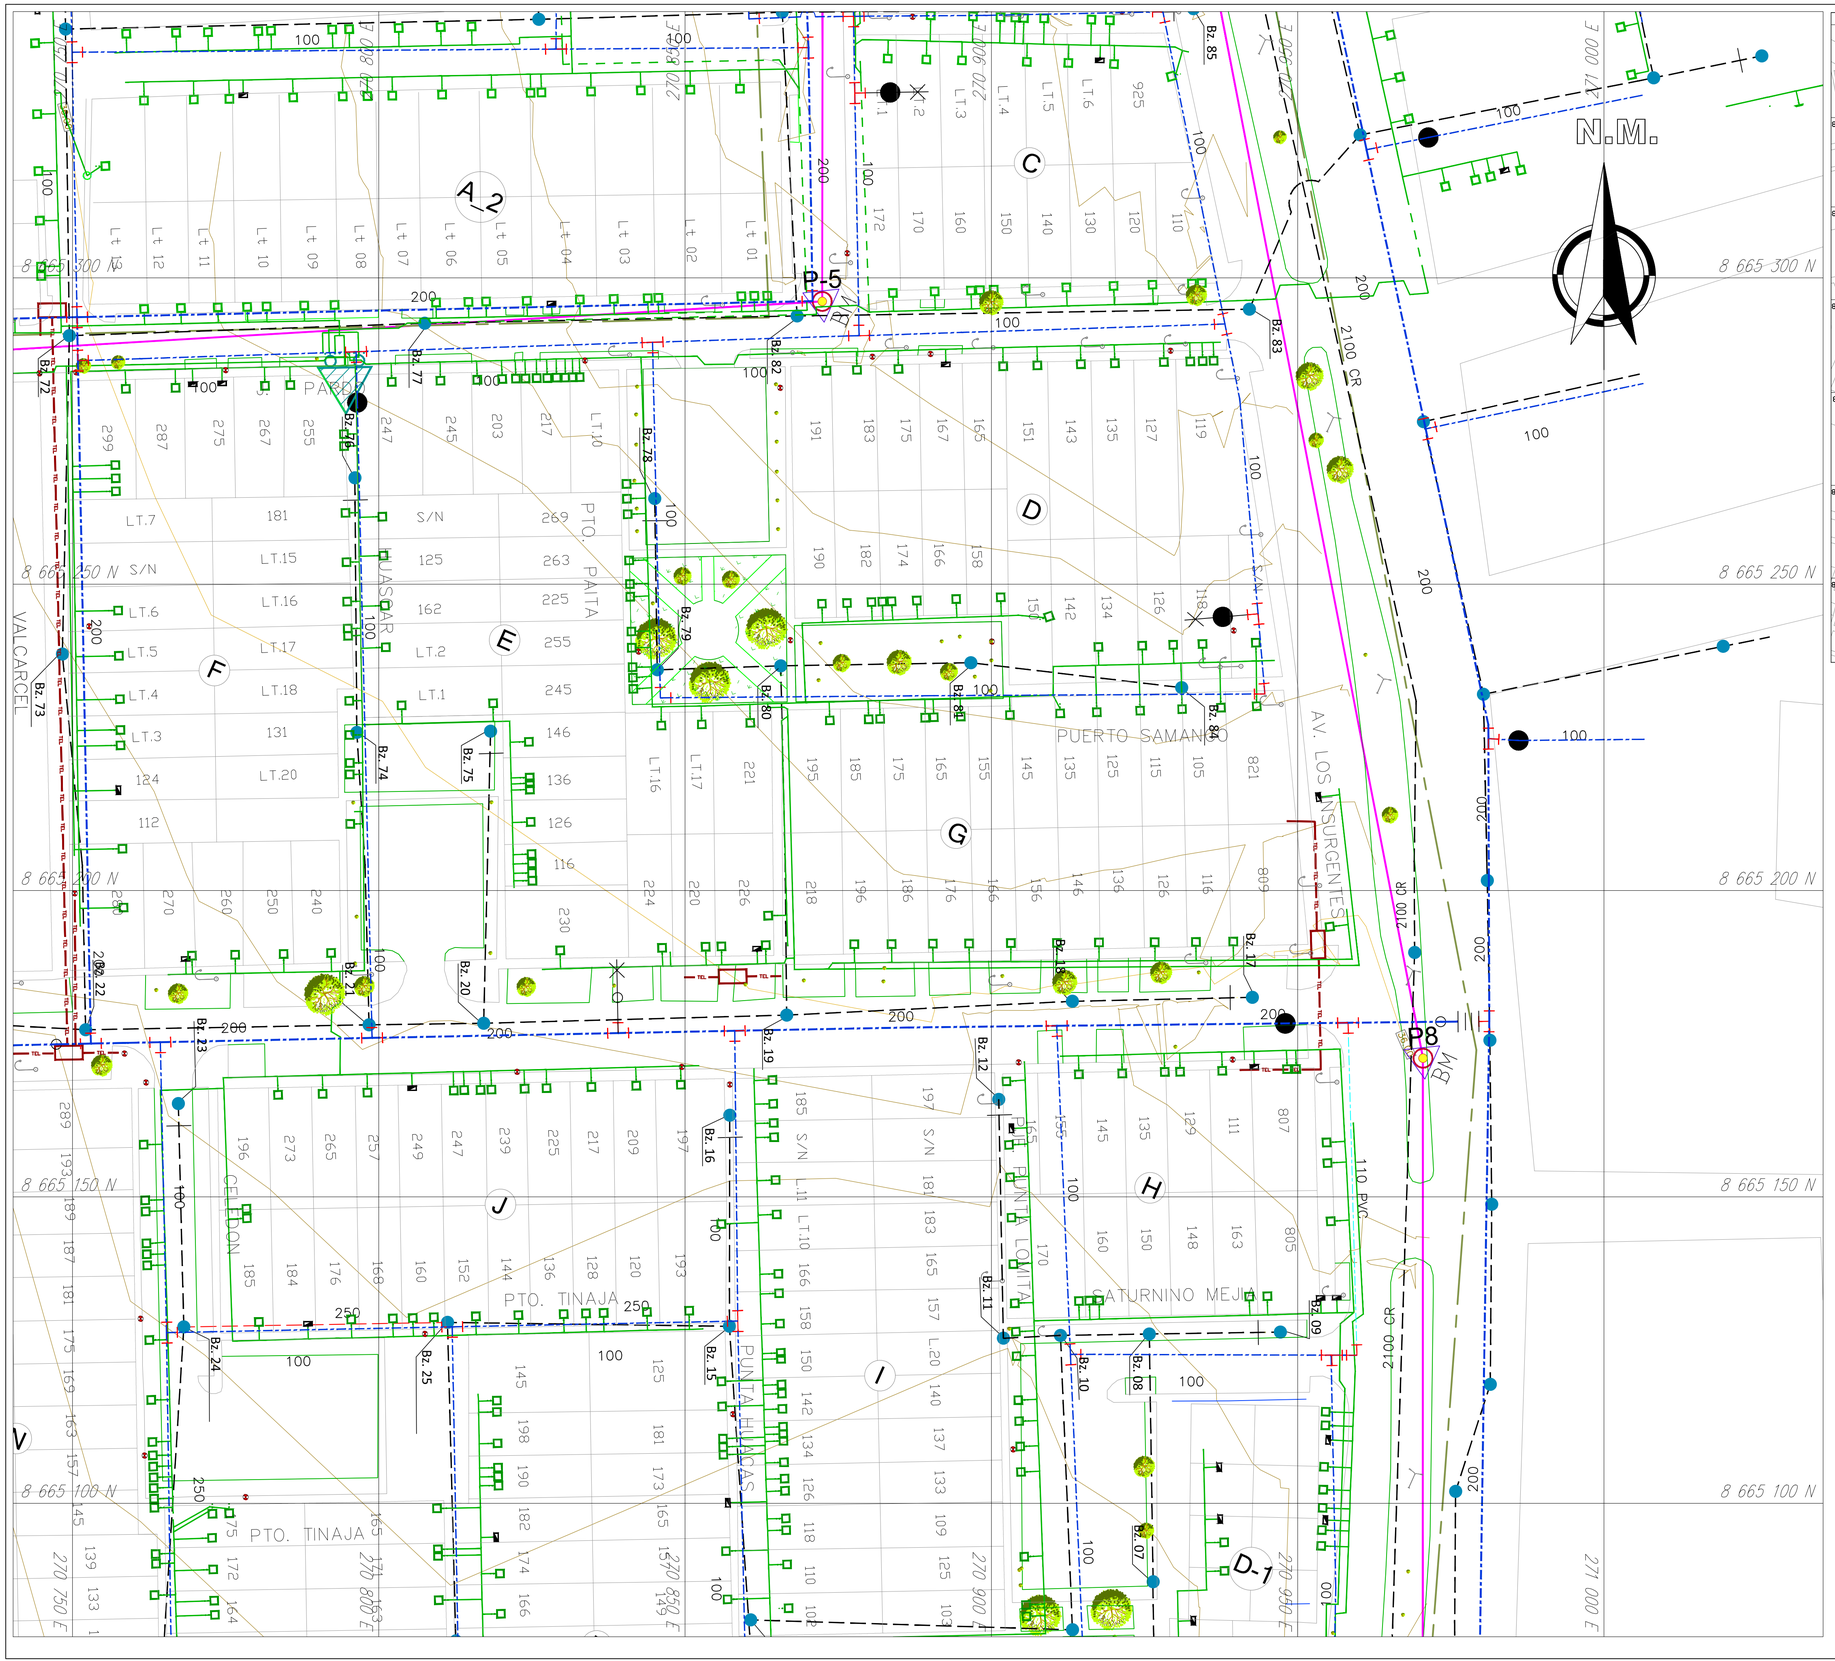

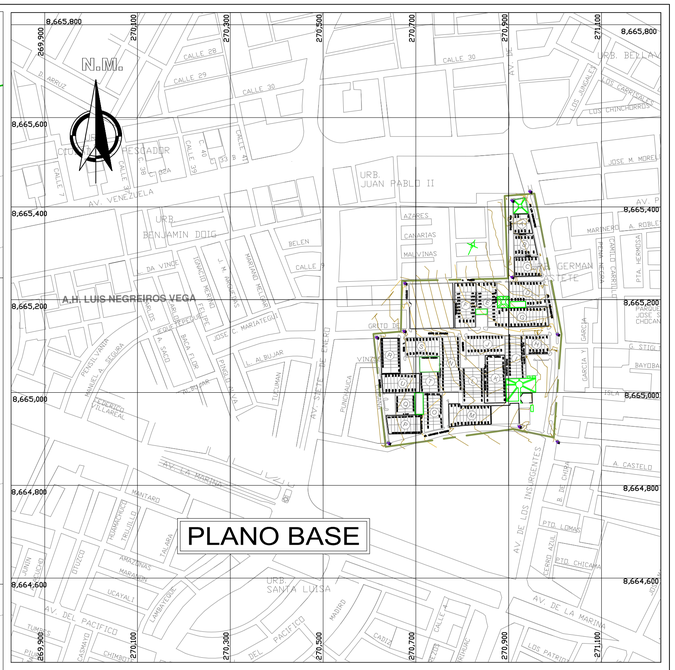

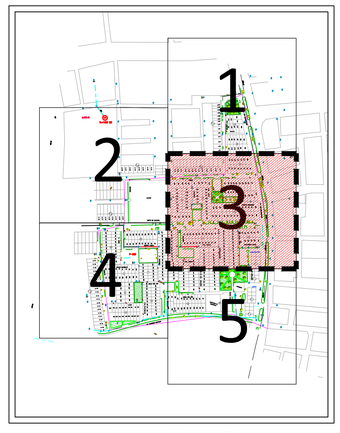

PLANO CLAVE

LEYENDA

	TUBERIA DE DESAGUE
	TUBERIA DE AGUA
TEL TEL TEL	RED DE TELEFONIA
	RED ELECTRICA
	POSTE DE LUZ ,TELÉFONO
	POSTE DE DOS FAROS
	POSTE DE MEDIA TENSION
	BUZON DE DESAGUE
BT	BUZON DE TEFEFONO
SUB ESTACION	SUB ESTACION
PI	PUNTO DE LA POLIGONAL
	BERMA ADOQUINADO
	GRIFO CONTRA INCENDIO
100	LOTE
	AREAS VERDES
	CAJA DE TELEFONO
A	MANZANAS
27.00 29.50	CURVAS MAYORES/MENORES

LOS DIAMETROS, PENDIENTES Y LONGITUDES DE LAS REDES DE ALCANTARILLADO SE ENCUENTRAN EN EL PLANO DE–01, ASIMISMO SE ENCUENTRAN LA COTA DE TAPA, LA COTA DE FONDO Y LA ALTURA DE LOS BUZONES

- SED Convenc. Subterr.
- SED Convenc. Superf.
- SED Comp. Bóveda
- SED Aérea Monoposte
- SED Aérea Biposte
- SED Comp. Pedestal
- Soportes SP
- Clientes Ordinarios
- Clientes Maximetros
- Banco de Medidores
- SETs / Subestaciones
- Modulos

sedapal SERVICIO DE AGUA POTABLE Y ALCANTARILLADO DE LIMA
GERENCIA DE PROYECTOS Y OBRAS

EJECUTOR: CONSORCIO AGUAS CALLAO

PROYECTO: CAMBIO DE COLECTOR EN URBANIZACIÓN GERMAN ASTETE - LA PERLA EL CALLAO

PLANO DE: TOPOGRAFIA CARTOGRAFIA

DISTRITO:	LA PERLA-CALLAO
PROVINCIA:	CALLAO
DEPARTAMENTO:	LIMA
DIBUJO	R.D.V.M.
ESCALA:	1/500
PROFESIONAL RESPONSABLE:	Ing. Angie Rufasto Paccha
DIRECTOR DEL PROYECTO:	Ing. Tomas Edinson Naucapoma R.
FECHA:	MARZO 2016
N° DE PROYECTO:	A.D.S. N° 003-2015-SEDAPAL
PLANO N°	TOP-02
TOTAL DE PLANOS:	03/05