



8

N.M

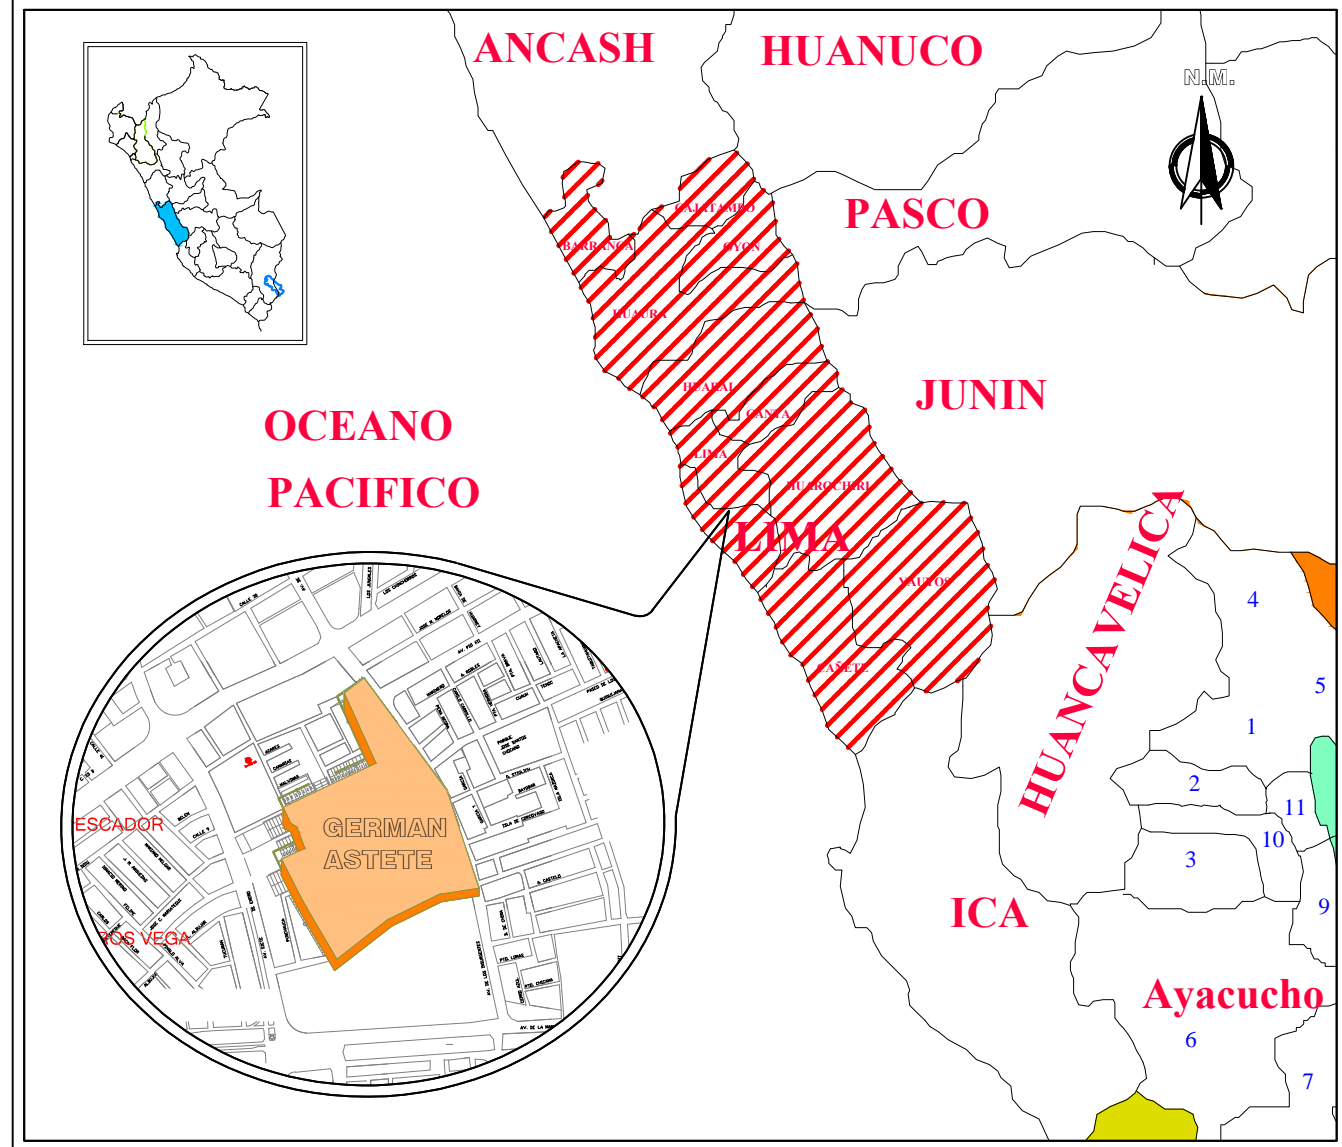




 


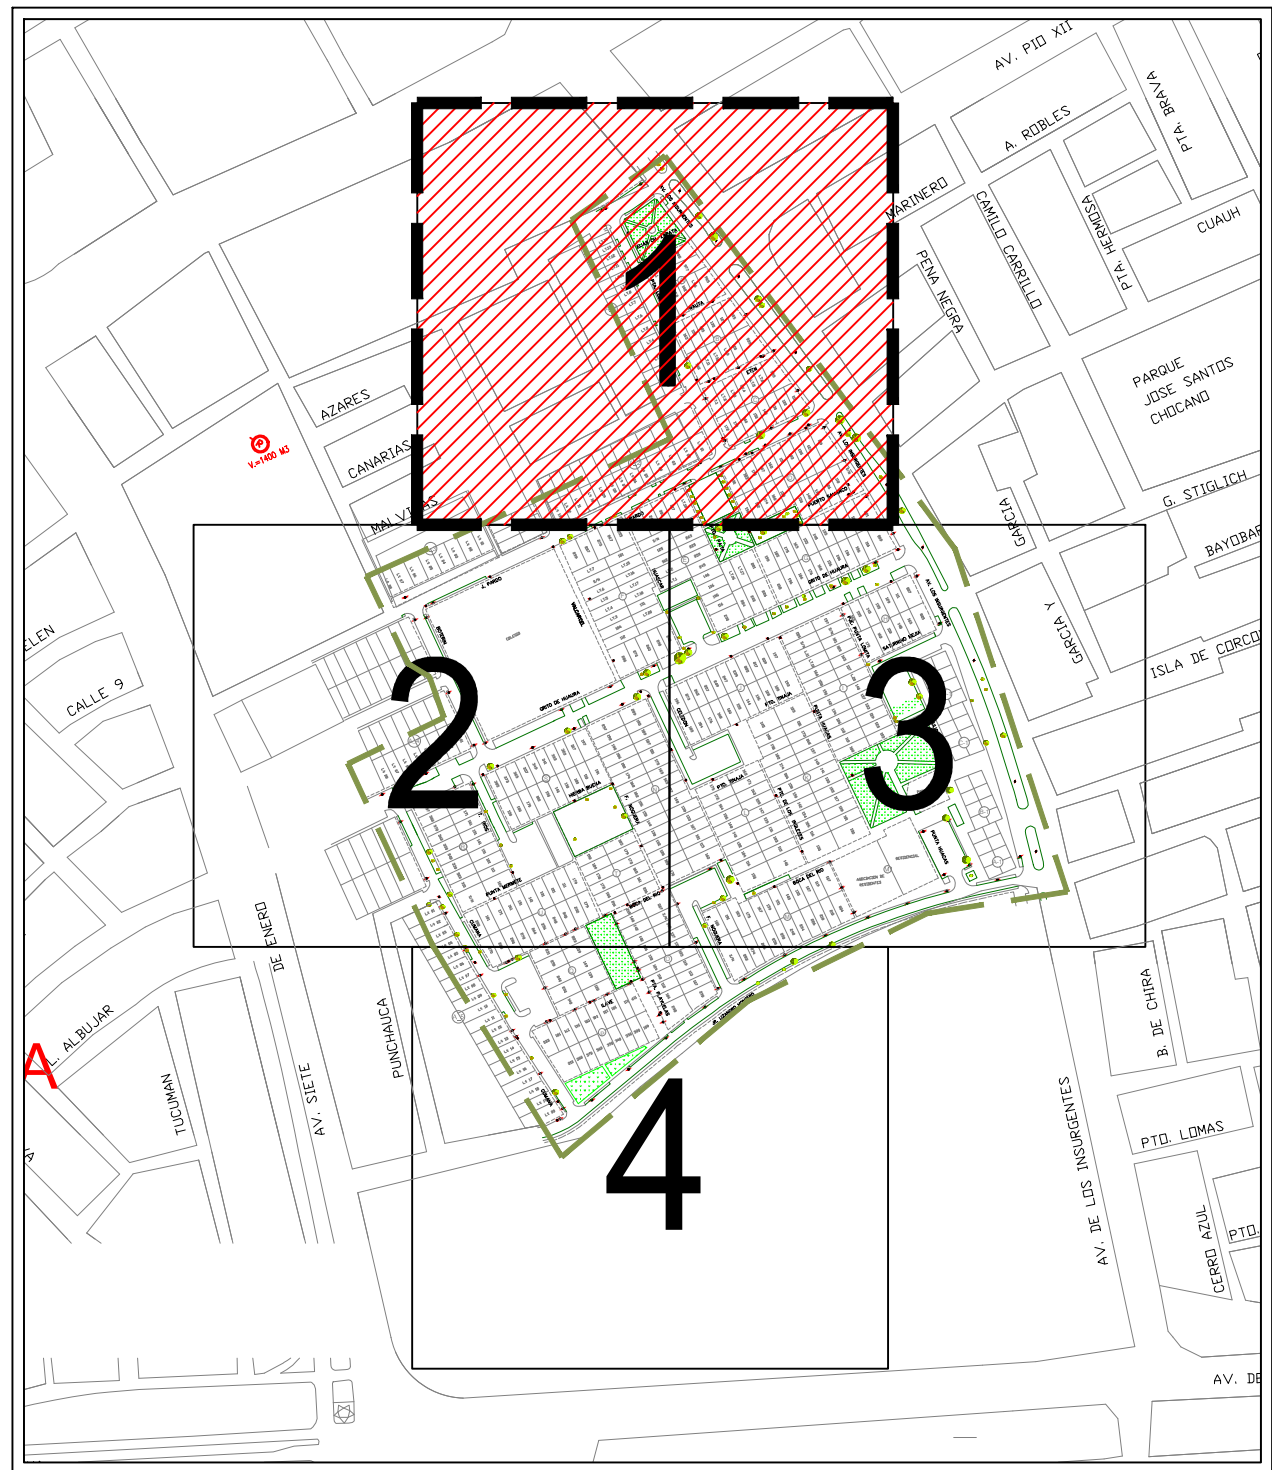






 
CONEXIONES DOMICILIARIAS EXISTENTES	
DESCRIPCION	CANTIDAD DE CONEXIONES
CONEX. INTERNA (A)	459
CONEX. EXTERNA (B)	27
TOTAL	486




PLANO DE UBICACION



PLANO BASE

LEYENDA	
	BUZON EXISTENTE
	COLECTOR EXISTENTE DE CSN 300 mm
	COLECTOR EXISTENTE DE CSN 250 mm
	COLECTOR EXISTENTE DE CSN 200 mm
	COLECTOR EXISTENTE DE CSN SIN USO 200 mm
	COLECTOR EXISTENTE DE PVC 200 mm
	CONEXIÓN DOMICILIARIA INTERNA
	CONEXIÓN DOMICILIARIA EXTERNA
	POSTES DE LUZ-TELEFONO
	POSTE MEDIA TENSIÓN
	SUB ESTACION
	CURVAS MAYORES/MENORES
	AREA VERDE - JARDIN
	LIMITE AREA DEL PROYECTO
	NUMERO DE MANZANA
	NUMERO DE LOTE

 SERVICIO DE AGUA POTABLE Y ALCANTARILLADO DE LIMA GERENCIA DE PROYECTOS Y OBRAS														
EJECUTOR:														
CONSORCIO AGUAS CALLAO														
PROYECTO: CAMBIO DEL COLECTOR EN LA URBANIZACIÓN GERMAN ASTETE-LA PERLA EL CALLAO	<table border="1"> <tr> <td> DISTRITO: LA PERLA - CALLAO </td> <td> N° DE PROYECTO: A.D.S N° 003-2015-SEDAPAL </td> </tr> <tr> <td> PROVINCIA: CALLAO </td> <td rowspan="4"> PLANO N° <div style="font-size: 2em; font-weight: bold; text-align: center;">ALC-02</div> </td> </tr> <tr> <td> DEPARTAMENTO: LIMA </td> </tr> <tr> <td> DEBILJO D.A.U.R </td> </tr> <tr> <td> ESCALA: 1/500 </td> </tr> <tr> <td> PROFESIONAL RESPONSABLE: Ing. Cesar Wilmer Orihuela M. </td> <td> DIRECTOR DEL PROYECTO: Ing. Tomas Edison Naucapampa R. </td> </tr> <tr> <td> PLANO DE: ALCANTARILLADO CONEXIONES DOMICILIARIAS EXISTENTES </td> <td> <table border="1"> <tr> <td> FECHA: SEPTIEMBRE 2015 </td> <td> TOTAL DE PLANOS: 01/04 </td> </tr> </table> </td> </tr> </table>	DISTRITO: LA PERLA - CALLAO	N° DE PROYECTO: A.D.S N° 003-2015-SEDAPAL	PROVINCIA: CALLAO	PLANO N° <div style="font-size: 2em; font-weight: bold; text-align: center;">ALC-02</div>	DEPARTAMENTO: LIMA	DEBILJO D.A.U.R	ESCALA: 1/500	PROFESIONAL RESPONSABLE: Ing. Cesar Wilmer Orihuela M.	DIRECTOR DEL PROYECTO: Ing. Tomas Edison Naucapampa R.	PLANO DE: ALCANTARILLADO CONEXIONES DOMICILIARIAS EXISTENTES	<table border="1"> <tr> <td> FECHA: SEPTIEMBRE 2015 </td> <td> TOTAL DE PLANOS: 01/04 </td> </tr> </table>	FECHA: SEPTIEMBRE 2015	TOTAL DE PLANOS: 01/04
DISTRITO: LA PERLA - CALLAO	N° DE PROYECTO: A.D.S N° 003-2015-SEDAPAL													
PROVINCIA: CALLAO	PLANO N° <div style="font-size: 2em; font-weight: bold; text-align: center;">ALC-02</div>													
DEPARTAMENTO: LIMA														
DEBILJO D.A.U.R														
ESCALA: 1/500														
PROFESIONAL RESPONSABLE: Ing. Cesar Wilmer Orihuela M.	DIRECTOR DEL PROYECTO: Ing. Tomas Edison Naucapampa R.													
PLANO DE: ALCANTARILLADO CONEXIONES DOMICILIARIAS EXISTENTES	<table border="1"> <tr> <td> FECHA: SEPTIEMBRE 2015 </td> <td> TOTAL DE PLANOS: 01/04 </td> </tr> </table>	FECHA: SEPTIEMBRE 2015	TOTAL DE PLANOS: 01/04											
FECHA: SEPTIEMBRE 2015	TOTAL DE PLANOS: 01/04													