CONEXIONES DOMICILIARIAS EXISTENTES	
DESCRIPCION	CANTIDAD DE CONEXIONES
CONEX. INTERNA (A)	459
CONEX. EXTERNA (B)	27
TOTAL	486

MANZANA	CALLE Y/O AVENIDA	N° Lote	Caja de Registro: Visible	Largo(m)	Ancho(m)	Prof(m)	Condición: CONEX. INTERNA (A)	CONEX. EXTERNA (B)
D	CALLE JOSE PARDO	119	0.550	0.60	0.30	0.80	x	
	CALLE JOSE PARDO	127	0.550	0.60	0.30	0.80	x	
	CALLE JOSE PARDO	135	0.550	0.60	0.30	0.80	x	
	CALLE JOSE PARDO	143	0.550	0.60	0.30	0.80	x	
	CALLE JOSE PARDO	151	0.550	0.60	0.30	0.80	x	
	CALLE JOSE PARDO	165	0.550	0.60	0.30	0.80	x	
	CALLE JOSE PARDO	167	0.550	0.60	0.30	0.80	x	
	CALLE JOSE PARDO	175	0.650	0.60	0.30	0.80	x	
	CALLE JOSE PARDO	183	0.650	0.60	0.30	0.80	x	
	CALLE JOSE PARDO	191	0.650	0.60	0.30	0.80	x	
	PUERTO SAMANCO	118	0.600	0.60	0.30	0.80	x	
	PUERTO SAMANCO	126	0.600	0.60	0.30	0.80	x	
	PUERTO SAMANCO	134	0.600	0.60	0.30	0.80	x	
	PUERTO SAMANCO	142	0.600	0.60	0.30	0.80	x	
	PUERTO SAMANCO	150	0.600	0.60	0.30	0.80	x	
	PUERTO SAMANCO	158	0.600	0.60	0.30	0.80	x	
	PUERTO SAMANCO	166	0.600	0.60	0.30	0.80	x	
	PUERTO SAMANCO	174	0.600	0.60	0.30	0.80	x	
	PUERTO SAMANCO	182	0.600	0.60	0.30	0.80	x	
	PUERTO SAMANCO	190	0.600	0.60	0.30	0.80	x	
E	CALLE JOSE PARDO	10	0.650	0.60	0.30	0.80	x	
	CALLE JOSE PARDO	217	0.650	0.60	0.30	0.80	x	
	CALLE JOSE PARDO	203	0.900	0.60	0.30	0.80	x	
	CALLE JOSE PARDO	245	0.900	0.60	0.30	0.80	x	
	CALLE JOSE PARDO	247	0.900	0.60	0.30	0.80	x	
	PTO. PAITA	269	0.600	0.60	0.30	0.80	x	
	PTO. PAITA	263	0.600	0.60	0.30	0.80	x	
	PTO. PAITA	225	0.600	0.60	0.30	0.80	x	
	PTO. PAITA	255	0.600	0.60	0.30	0.80	x	
	PTO. PAITA	245	0.600	0.60	0.30	0.80	x	
	PUERTO SAMANCO	16	0.600	0.60	0.30	0.80	x	
	PUERTO SAMANCO	17	0.600	0.60	0.30	0.80	x	
	PUERTO SAMANCO	221	0.600	0.60	0.30	0.80	x	
	GRITO DE HUAURA	226	0.650	0.60	0.30	0.80	x	
	GRITO DE HUAURA	220	0.650	0.60	0.30	0.80	x	
	GRITO DE HUAURA	224	0.650	0.60	0.30	0.80	x	
	GRITO DE HUAURA	230	0.650	0.60	0.30	0.80	x	
	CALLE S/N	146	0.550	0.60	0.30	0.80	x	
	CALLE S/N	136	0.550	0.60	0.30	0.80	x	
	CALLE S/N	126	0.550	0.60	0.30	0.80	x	
	CALLE S/N	116	0.550	0.60	0.30	0.80		x
	MONITOR HUASCAR	S/N	0.960	0.60	0.30	0.80	x	
	MONITOR HUASCAR	125	0.960	0.60	0.30	0.80	x	
	MONITOR HUASCAR	162	0.960	0.60	0.30	0.80	x	
	MONITOR HUASCAR	2	0.960	0.60	0.30	0.80	x	
	MONITOR HUASCAR	1	0.800	0.60	0.30	0.80	x	
G	PUERTO SAMANCO	821	0.600	0.60	0.30	0.80	x	
	PUERTO SAMANCO	105	0.600	0.60	0.30	0.80	x	
	PUERTO SAMANCO	115	0.600	0.60	0.30	0.80	x	
	PUERTO SAMANCO	125	0.600	0.60	0.30	0.80	x	
	PUERTO SAMANCO	135	0.600	0.60	0.30	0.80	x	
	PUERTO SAMANCO	145	0.600	0.60	0.30	0.80	x	
	PUERTO SAMANCO	155	0.600	0.60	0.30	0.80	x	
	PUERTO SAMANCO	165	0.600	0.60	0.30	0.80	x	
	PUERTO SAMANCO	175	0.600	0.60	0.30	0.80	x	
	PUERTO SAMANCO	185	0.600	0.60	0.30	0.80	x	
	PUERTO SAMANCO	195	0.600	0.60	0.30	0.80	x	
	GRITO DE HUAURA	809	0.680	0.60	0.30	0.80	x	
	GRITO DE HUAURA	116	0.680	0.60	0.30	0.80	x	
	GRITO DE HUAURA	126	0.680	0.60	0.30	0.80	x	
	GRITO DE HUAURA	136	0.680	0.60	0.30	0.80	x	
	GRITO DE HUAURA	146	0.680	0.60	0.30	0.80	x	
	GRITO DE HUAURA	156	0.680	0.60	0.30	0.80	x	
	GRITO DE HUAURA	166	0.680	0.60	0.30	0.80	x	
	GRITO DE HUAURA	176	0.680	0.60	0.30	0.80	x	
	GRITO DE HUAURA	186	0.680	0.60	0.30	0.80	x	
	GRITO DE HUAURA	196	0.680	0.60	0.30	0.80	x	
	GRITO DE HUAURA	218	0.680	0.60	0.30	0.80	x	
H	GRITO DE HUAURA	807	0.680	0.60	0.30	0.80	x	
	GRITO DE HUAURA	111	0.680	0.60	0.30	0.80	x	
	GRITO DE HUAURA	129	0.680	0.60	0.30	0.80	x	
	GRITO DE HUAURA	135	0.680	0.60	0.30	0.80	x	
	GRITO DE HUAURA	145	0.680	0.60	0.30	0.80	x	
	GRITO DE HUAURA	155	0.680	0.60	0.30	0.80	x	
	GRITO DE HUAURA	165	0.680	0.60	0.30	0.80	x	
	SATURNINO MEJIA	805	0.660	0.60	0.30	0.80	x	
	SATURNINO MEJIA	163	0.660	0.60	0.30	0.80	x	
	SATURNINO MEJIA	148	0.660	0.60	0.30	0.80	x	
	SATURNINO MEJIA	150	0.660	0.60	0.30	0.80	x	
	SATURNINO MEJIA	160	0.660	0.60	0.30	0.80	x	
	SATURNINO MEJIA	170	0.660	0.60	0.30	0.80	x	
D-1	JULIO ARTILLERO		0.750	0.60	0.30	0.80		x
PARROQUIA	JULIO ARTILLERO		0.770	0.60	0.30	0.80		x
B-1	AV. LOS INSURGENTES		0.730	0.60	0.30	0.80		X
	AV. LOS INSURGENTES		0.730	0.60	0.30	0.80		X
M-1	PUNTA HUACAS	RESIDENCIAL	0.400	0.60	0.30	0.80	x	
	PUNTA HUACAS	RESIDENCIAL	0.400	0.60	0.30	0.80	x	
I	GRITO DE HUAURA	197	0.680	0.60	0.30	0.80	x	
	GRITO DE HUAURA	185	0.680	0.60	0.30	0.80	x	
	PASAJE PUNTA LOMITA	103	0.800	0.60	0.30	0.80	x	
	PASAJE PUNTA LOMITA	125	0.800	0.60	0.30	0.80	x	
	PASAJE PUNTA LOMITA	109	0.800	0.60	0.30	0.80	x	
	PASAJE PUNTA LOMITA	133	0.800	0.60	0.30	0.80	x	
	PASAJE PUNTA LOMITA	137	1.150	0.60	0.30	0.80	x	
	PASAJE PUNTA LOMITA	140	1.150	0.60	0.30	0.80	x	
	PASAJE PUNTA LOMITA	20	1.150	0.60	0.30	0.80	x	
	PASAJE PUNTA LOMITA	157	1.150	0.60	0.30	0.80	x	
	PASAJE PUNTA LOMITA	165	1.150	0.60	0.30	0.80	x	
	PASAJE PUNTA LOMITA	183	1.150	0.60	0.30	0.80	x	
	PASAJE PUNTA LOMITA	181	1.150	0.60	0.30	0.80	x	
	PASAJE PUNTA LOMITA	S/N	1.150	0.60	0.30	0.80	x	
	PUNTA HUACAS	102	0.760	0.60	0.30	0.80	x	
	PUNTA HUACAS	110	0.760	0.60	0.30	0.80	x	
	PUNTA HUACAS	118	0.760	0.60	0.30	0.80	x	
	PUNTA HUACAS	126	0.760	0.60	0.30	0.80	x	
	PUNTA HUACAS	134	0.760	0.60	0.30	0.80	x	
	PUNTA HUACAS	142	0.760	0.60	0.30	0.80	x	
	PUNTA HUACAS	150	0.760	0.60	0.30	0.80	x	
	PUNTA HUACAS	158	0.760	0.60	0.30	0.80	x	
	PUNTA HUACAS	166	0.760	0.60	0.30	0.80	x	
	PUNTA HUACAS	10	0.760	0.60	0.30	0.80	x	
	PUNTA HUACAS	11	0.760	0.60	0.30	0.80	x	
	PUNTA HUACAS	S/N	0.760	0.60	0.30	0.80	x	
J	GRITO DE HUAURA	209	0.680	0.60	0.30	0.80	x	
	GRITO DE HUAURA	217	0.680	0.60	0.30	0.80	x	
	GRITO DE HUAURA	225	0.680	0.60	0.30	0.80	x	
	GRITO DE HUAURA	239	0.680	0.60	0.30	0.80	x	
	GRITO DE HUAURA	247	0.680	0.60	0.30	0.80	x	
	GRITO DE HUAURA	249	0.680	0.60	0.30	0.80	x	
	GRITO DE HUAURA	257	0.680	0.60	0.30	0.80	x	
	GRITO DE HUAURA	265	0.680	0.60	0.30	0.80	x	
	GRITO DE HUAURA	273	0.680	0.60	0.30	0.80	x	
	PUNTA HUACAS	197	0.840	0.60	0.30	0.80	x	
	PUNTA HUACAS	193	0.840	0.60	0.30	0.80	x	
	PTO. TINAJA	120	0.840	0.60	0.30	0.80	x	
	PTO. TINAJA	128	0.840	0.60	0.30	0.80	x	
	PTO. TINAJA	136	0.840	0.60	0.30	0.80	x	
	PTO. TINAJA	144	0.840	0.60	0.30	0.80	x	
	PTO. TINAJA	152	0.840	0.60	0.30	0.80	x	
	PTO. TINAJA	160	0.500	0.60	0.30	0.80	x	
	PTO. TINAJA	168	0.500	0.60	0.30	0.80	x	
	PTO. TINAJA	176	0.500	0.60	0.30	0.80	x	
	PTO. TINAJA	184	0.500	0.60	0.30	0.80	x	
	CELEDON	185	0.570	0.60	0.30	0.80	x	
	CELEDON	196	0.550	0.60	0.30	0.80	x	
K	PTO. DE LOS INGLESES	130	0.770	0.60	0.30	0.80	x	
	PTO. DE LOS INGLESES	116	0.700	0.60	0.30	0.80	x	
	PTO. DE LOS INGLESES	126	0.770	0.60	0.30	0.80		x
	PTO. DE LOS INGLESES	134	0.700	0.60	0.30	0.80	x	
	PTO. DE LOS INGLESES	142	0.660	0.60	0.30	0.80	x	
	PTO. DE LOS INGLESES	150	0.770	0.60	0.30	0.80	x	
	PTO. DE LOS INGLESES	158	0.770	0.60	0.30	0.80	x	
	PTO. DE LOS INGLESES	166	1.200	0.60	0.30	0.80	x	
	PTO. DE LOS INGLESES	174	0.460	0.60	0.30	0.80	x	
	PTO. DE LOS INGLESES	182	0.460	0.60	0.30	0.80	x	
	PTO. DE LOS INGLESES	190	0.460	0.60	0.30	0.80	x	
	PTO. DE LOS INGLESES	198	0.670	0.60	0.30	0.80	x	
	PTO. TINAJA	125	0.840	0.60	0.30	0.80	x	
	PTO. TINAJA	145	0.840	0.60	0.30	0.80		x
	PUNTA HUACAS	120	0.550	0.60	0.30	0.80	x	
	PUNTA HUACAS	101	0.550	0.60	0.30	0.80	x	
	PUNTA HUACAS	109	0.550	0.60	0.30	0.80	x	
	PUNTA HUACAS	117	0.550	0.60	0.30	0.80	x	
	PUNTA HUACAS	125	0.650	0.60	0.30	0.80	x	
	PUNTA HUACAS	133	0.650	0.60	0.30	0.80	x	
	PUNTA HUACAS	141	0.650	0.60	0.30	0.80	x	
	PUNTA HUACAS	149	0.650	0.60	0.30	0.80	x	
	PUNTA HUACAS	157	0.650	0.60	0.30	0.80	x	
	PUNTA HUACAS	165	0.650	0.60	0.30	0.80	x	
	PUNTA HUACAS	173	0.650	0.60	0.30	0.80	x	
	PUNTA HUACAS	181	0.650	0.60	0.30	0.80	x	
L	PTO. DE LOS INGLESES	165	0.460	0.60	0.30	0.80	x	
	PTO. DE LOS INGLESES	171	0.460	0.60	0.30	0.80	x	
	PTO. DE LOS INGLESES	163	0.460	0.60	0.30	0.80	x	
	PTO. DE LOS INGLESES	155	0.770	0.60	0.30	0.80	x	
	PTO. DE LOS INGLESES	147	0.660	0.60	0.30	0.80		x
	PTO. DE LOS INGLESES	139	0.770	0.60	0.30	0.80	x	
	PTO. DE LOS INGLESES	131	0.770	0.60	0.30	0.80	x	
	PTO. DE LOS INGLESES	123	0.770	0.60	0.30	0.80	x	
	PTO. DE LOS INGLESES	115	0.700	0.60	0.30	0.80	x	
	BOCA DEL RIO	140	0.650	0.60	0.30	0.80	x	
	BOCA DEL RIO	150	0.650	0.60	0.30	0.80	x	
	CELEDON	175	0.550	0.60	0.30	0.80	x	
	CELEDON	172	0.550	0.60	0.30	0.80	x	
	CELEDON	164	0.550	0.60	0.30	0.80	x	
	CELEDON	156	0.800	0.60	0.30	0.80	x	
	CELEDON	148	0.800	0.60	0.30	0.80		x
	CELEDON	140	0.800	0.60	0.30	0.80	x	
	CELEDON	132	0.800	0.60	0.30	0.80		x
	CELEDON	124	0.800	0.60	0.30	0.80		x
	CELEDON	116	0.800	0.60	0.30	0.80	x	
M	PTO. DE LOS INGLESES	107	0.800	0.60	0.30	0.80		x
	BOCA DEL RIO	119	0.850	0.60	0.30	0.80	x	
	BOCA DEL RIO	127	0.850	0.60	0.30	0.80	x	
	BOCA DEL RIO	135	0.850	0.60	0.30	0.80	x	
	BOCA DEL RIO	143	0.850	0.60	0.30	0.80	x	
	BOCA DEL RIO	151	0.850	0.60	0.30	0.80	x	
	BOCA DEL RIO	159	0.850	0.60	0.30	0.80	x	
	BOCA DEL RIO	167	0.850	0.60	0.30	0.80	x	
	BOCA DEL RIO	175	0.790	0.60	0.30	0.80	x	
	BOCA DEL RIO	183	0.790	0.60	0.30	0.80	x	
	BOCA DEL RIO	191	0.790	0.60	0.30	0.80	x	
	FEDERICO NOGUERA	108	0.770	0.60	0.30	0.80	x	
	FEDERICO NOGUERA	S/N	0.700	0.60	0.30	0.80	x	
	JR. LIZANDRO MONTERO	204	0.430	0.60	0.30	0.80	x	
	JR. LIZANDRO MONTERO	210	0.600	0.60	0.30	0.80	x	
	JR. LIZANDRO MONTERO	218	0.430	0.60	0.30	0.80	x	
	JR. LIZANDRO MONTERO	226	0.600	0.60	0.30	0.80	x	
	JR. LIZANDRO MONTERO	234	0.800	0.60	0.30	0.80	x	
	JR. LIZANDRO MONTERO	242	0.800	0.60	0.30	0.80	x	
	JR. LIZANDRO MONTERO	250	0.400	0.60	0.30	0.80	x	
	JR. LIZANDRO MONTERO	258	0.400	0.60	0.30	0.80	x	
	JR. LIZANDRO MONTERO	266	0.400	0.60	0.30	0.80	x	
	JR. LIZANDRO MONTERO	274	0.400	0.60	0.30	0.80	x	
	JR. LIZANDRO MONTERO	282	0.400	0.60	0.30	0.80	x	
N	GRITO DE HUAURA	289	0.680	0.60	0.30	0.80	x	
	GRITO DE HUAURA	297	0.680	0.60	0.30	0.80	x	
	CELEDON	160	0.660	0.60	0.30	0.80	x	
	CELEDON	115	0.660	0.60	0.30	0.80	x	
	CELEDON	121	0.660	0.60	0.30	0.80	x	
	CELEDON	127	0.750	0.60	0.30	0.80	x	
	CELEDON	133	0.410	0.60	0.30	0.80	x	
	CELEDON	139	0.450	0.60	0.30	0.80	x	
	CELEDON	145	0.450	0.60	0.30	0.80	x	
	CELEDON	157	0.500	0.60	0.30	0.80	x	
	CELEDON	163	0.690	0.60	0.30	0.80	x	
	CELEDON	169	0.690	0.60	0.30	0.80		x
	CELEDON	175	0.570	0.60	0.30	0.80	x	
	CELEDON	181	0.570	0.60	0.30	0.80	x	
	CELEDON	187	0.570	0.60	0.30	0.80		x
	CELEDON	189	0.570	0.60	0.30	0.80		x
	CELEDON	193	0.550	0.60	0.30	0.80		x
	FEDERICO NOGUERA	170	0.770	0.60	0.30	0.80	x	
	FEDERICO NOGUERA	120	0.770	0.60	0.30	0.80	x	
	FEDERICO NOGUERA	126	0.770	0.60	0.30	0.80	x	
	FEDERICO NOGUERA	132	0.770	0.60	0.30	0.80	x	
	FEDERICO NOGUERA	138	0.440	0.60	0.30	0.80	x	
	FEDERICO NOGUERA	144	0.840	0.60	0.30	0.80	x	
	FEDERICO NOGUERA	150	0.840	0.60	0.30	0.80	x	
	FEDERICO NOGUERA	156	0.650	0.60	0.30	0.80	x	
	FEDERICO NOGUERA	162	0.650	0.60	0.30	0.80	x	
	FEDERICO NOGUERA	168	0.650	0.60	0.30	0.80	x	
	FEDERICO NOGUERA	174	0.540	0.60	0.30	0.80	x	
	FEDERICO NOGUERA	180	0.780	0.60	0.30	0.80	x	
	FEDERICO NOGUERA	186	0.950	0.60	0.30	0.80	x	
	FEDERICO NOGUERA	192	0.950	0.60	0.30	0.80	x	
	FEDERICO NOGUERA	195	0.240	0.60	0.30	0.80	x	
O	FEDERICO NOGUERA	107	0.800	0.60	0.30	0.80	x	
	FEDERICO NOGUERA	113	0.770	0.60	0.30	0.80	x	
	FEDERICO NOGUERA	119	0.770	0.60	0.30	0.80		x
	FEDERICO NOGUERA	125	0.770	0.60	0.30	0.80	x	
	FEDERICO NOGUERA	131	0.770	0.60	0.30	0.80	x	
	FEDERICO NOGUERA	137	0.770	0.60	0.30	0.80	x	
	FEDERICO NOGUERA	143	0.770	0.60	0.30	0.80	x	
	FEDERICO NOGUERA	S/N	0.770	0.60	0.30	0.80	x	
	FEDERICO NOGUERA	207	0.777	0.60	0.30	0.80	x	
	PTA. PLAYUELAS	106	0.720	0.60	0.30	0.80	x	
	PTA. PLAYUELAS	112	0.800	0.60	0.30	0.80	x	
	PTA. PLAYUELAS	118	0.620	0.60	0.30	0.80	x	
	PTA. PLAYUELAS	124	0.620	0.60	0.30	0.80	x	
	PTA. PLAYUELAS	130	0.620	0.60	0.30	0.80	x	
	PTA. PLAYUELAS	136	0.620	0.60	0.30	0.80	x	
	PTA. PLAYUELAS	140	0.650	0.60	0.30	0.80	x	
	PTA. PLAYUELAS	142	0.940	0.60	0.30	0.80	x	
	PTA. PLAYUELAS	148	0.940	0.60	0.30	0.80	x	
	PTA. PLAYUELAS	215	0.560	0.60	0.30	0.80	x	
	JR. LIZANDRO MONTERO	290	0.440	0.60	0.30	0.80	x	
	JR. LIZANDRO MONTERO	298	0.440	0.60	0.30	0.80	x	

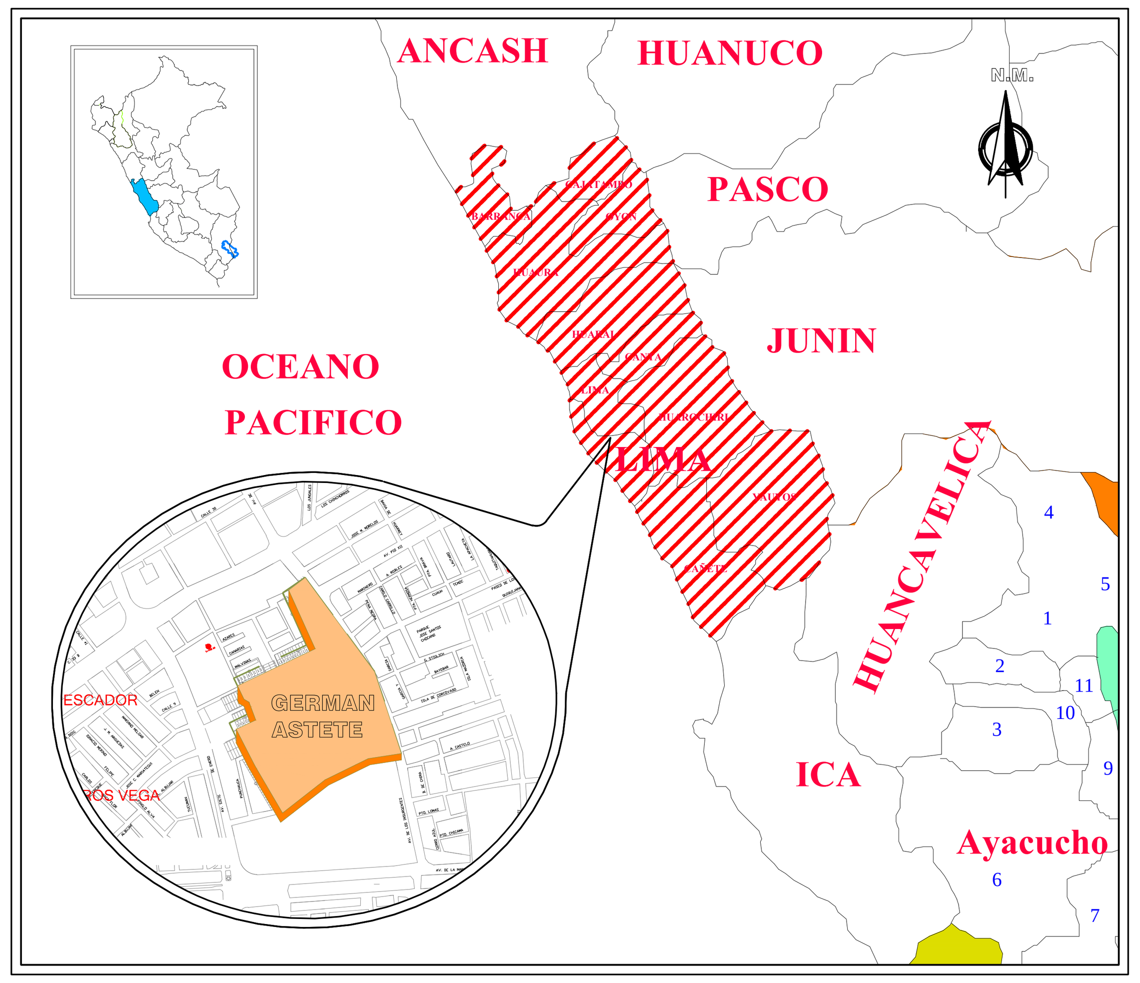

PLANO DE UBICACION

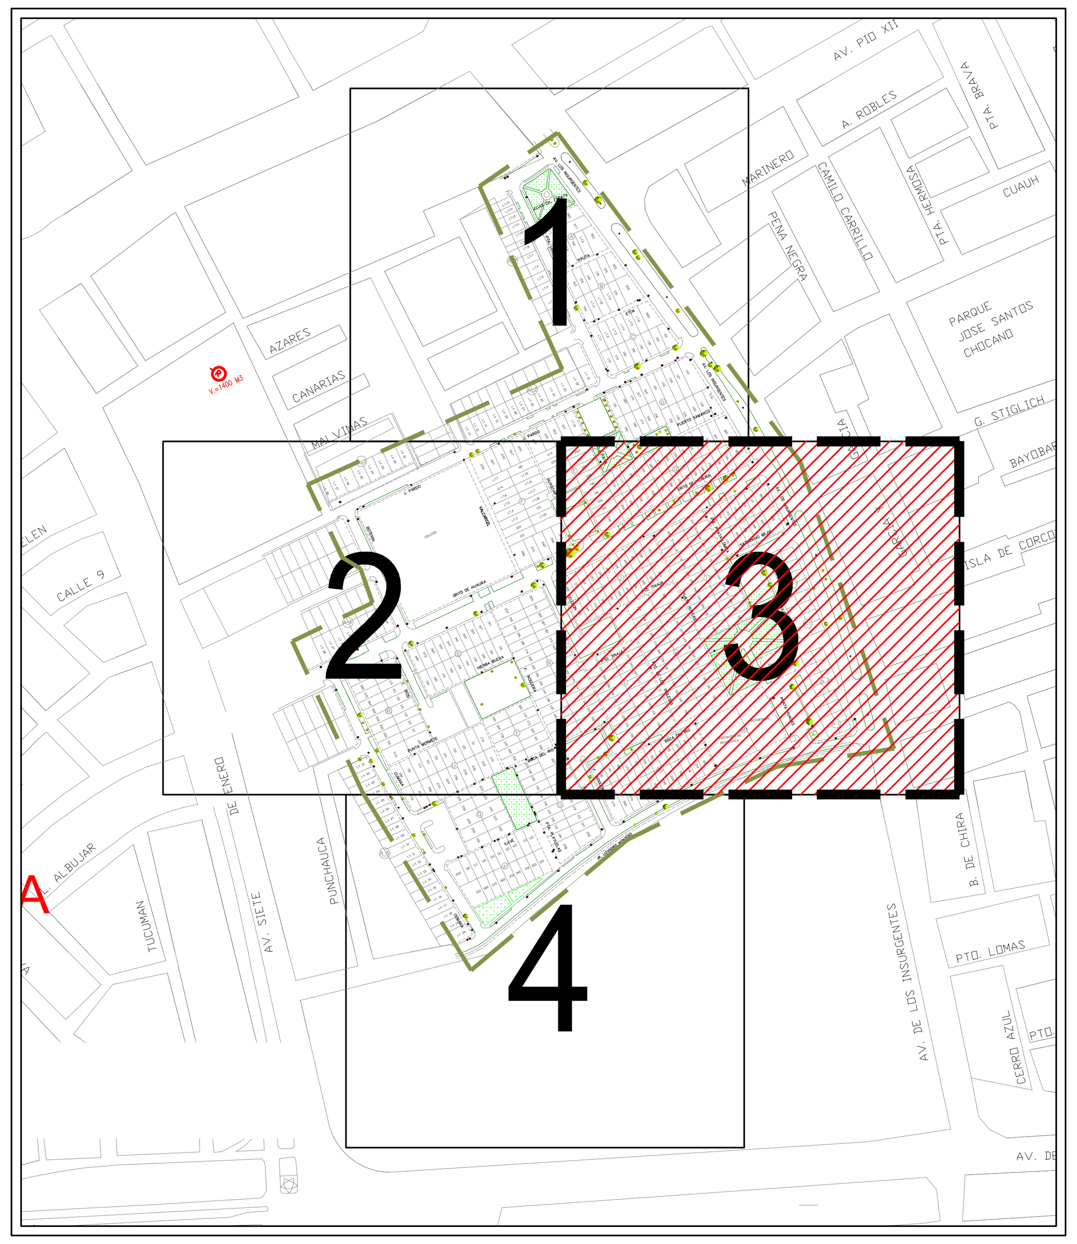

PLANO BASE

LEYENDA	
	BUZON EXISTENTE
	COLECTOR EXISTENTE DE CSN 300 mm
	COLECTOR EXISTENTE DE CSN 250 mm
	COLECTOR EXISTENTE DE CSN 200 mm
	COLECTOR EXISTENTE DE CSN SIN USO 200 mm
	COLECTOR EXISTENTE DE PVC 200 mm
	CONEXIÓN DOMICILIARIA INTERNA
	CONEXIÓN DOMICILIARIA EXTERNA
	POSTES DE LUZ-TELEFONO
	POSTE MEDIA TENSIÓN
SUB ESTACION	SUB ESTACION
50.30 50.25	CURVAS MAYORES/MENORES
	AREA VERDE - JARDIN
	LIMITE AREA DEL PROYECTO
Mz	NUMERO DE MANZANA
"Lote"	NUMERO DE LOTE

sedapal

SERVICIO DE AGUA POTABLE Y ALCANTARILLADO DE LIMA
GERENCIA DE PROYECTOS Y OBRAS

EJECUTOR: CONSORCIO AGUAS CALLAO

PROYECTO: CAMBIO DEL COLECTOR EN LA URBANIZACIÓN GERMAN ASTETE-LA PERLA EL CALLAO

DISTRITO: LA PERLA - CALLAO
PROVINCIA: CALLAO
DEPARTAMENTO: LIMA
DIBUJO: D.A.U.R
ESCALA: 1/500
PROFESIONAL RESPONSABLE: Ing. Cesar Wilmer Orihuela M.
DIRECTOR DEL PROYECTO: Ing. Tomas Edison Naucapoma R.
FECHA: SETIEMBRE 2015

N° DE PROYECTO: A.D.S N° 003-2015-SEDAPAL
PLANO N°: ALC-02
TOTAL DE PLANOS: 03/04

PLANO DE: ALCANTARILLADO
CONEXIONES DOMICILIARIAS EXISTENTES