


PLANO DE UBICACION

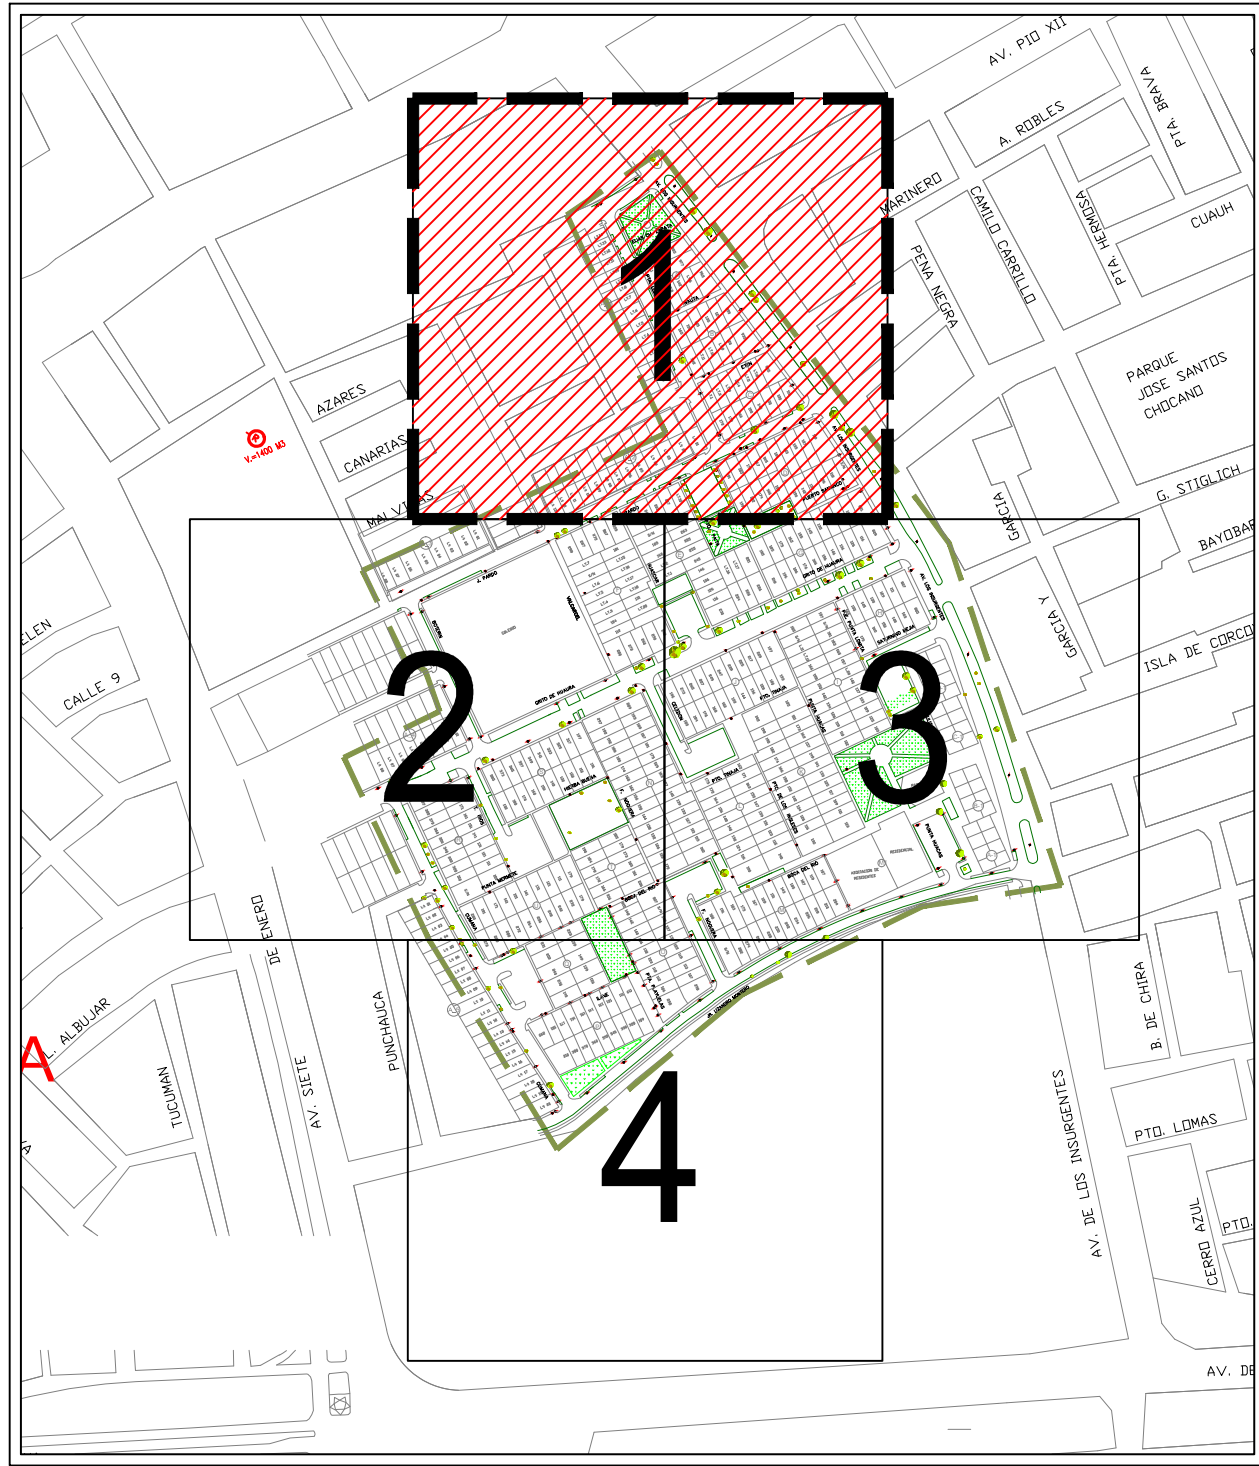

PLANO BASE

LEYENDA	
	BUZON - SENTIDO DEL FLUJO
	COLECTOR A RENOVAR DE HDPE 200 mm
	COLECTOR A RENOVAR DE HDPE 250 mm
	COLECTOR A PROYECTAR DE HDPE 200 mm
	COLECTOR A PROYECTAR DE HDPE 250 mm
	COLECTOR A PROYECTAR DE PVC 315 mm
	COLECTOR A CONSERVAR DE PVC 200 mm
	POSTES DE LUZ-TELEFONO
	POSTE MEDIA TENSION
	SUB ESTACION
	CURVAS MAYORES/MENORES
	AREA VERDE - JARDIN
	LIMITE AREA DEL PROYECTO
	NUMERO DE MANZANA

sedapal SERVICIO DE AGUA POTABLE Y ALCANTARILLADO DE LIMA GERENCIA DE PROYECTOS Y OBRAS			
EJECUTOR: CONSORCIO AGUAS CALLAO			
PROYECTO: CAMBIO DEL COLECTOR EN LA URBANIZACIÓN GERMAN ASTETE-LA PERLA EL CALLAO	DISTRITO:	LA PERLA - CALLAO	
	PROVINCIA:	CALLAO	
	DEPARTAMENTO:	LIMA	
	DIBUJO:	D.A.U.R.	
	ESCALA:	1/500	
PLANO DE: ALCANTARILLADO	PROFESIONAL RESPONSABLE:	Ing. Cesar Wilmer Ortueta M.	
	DIRECTOR DEL PROYECTO:	Ing. Tomas Edison Naucapoma R.	
DIAGRAMA DE FLUJO		FECHA:	MARZO 2016
		TOTAL DE PLANOS:	01/04

ALC-05