


PLANO DE UBICACION

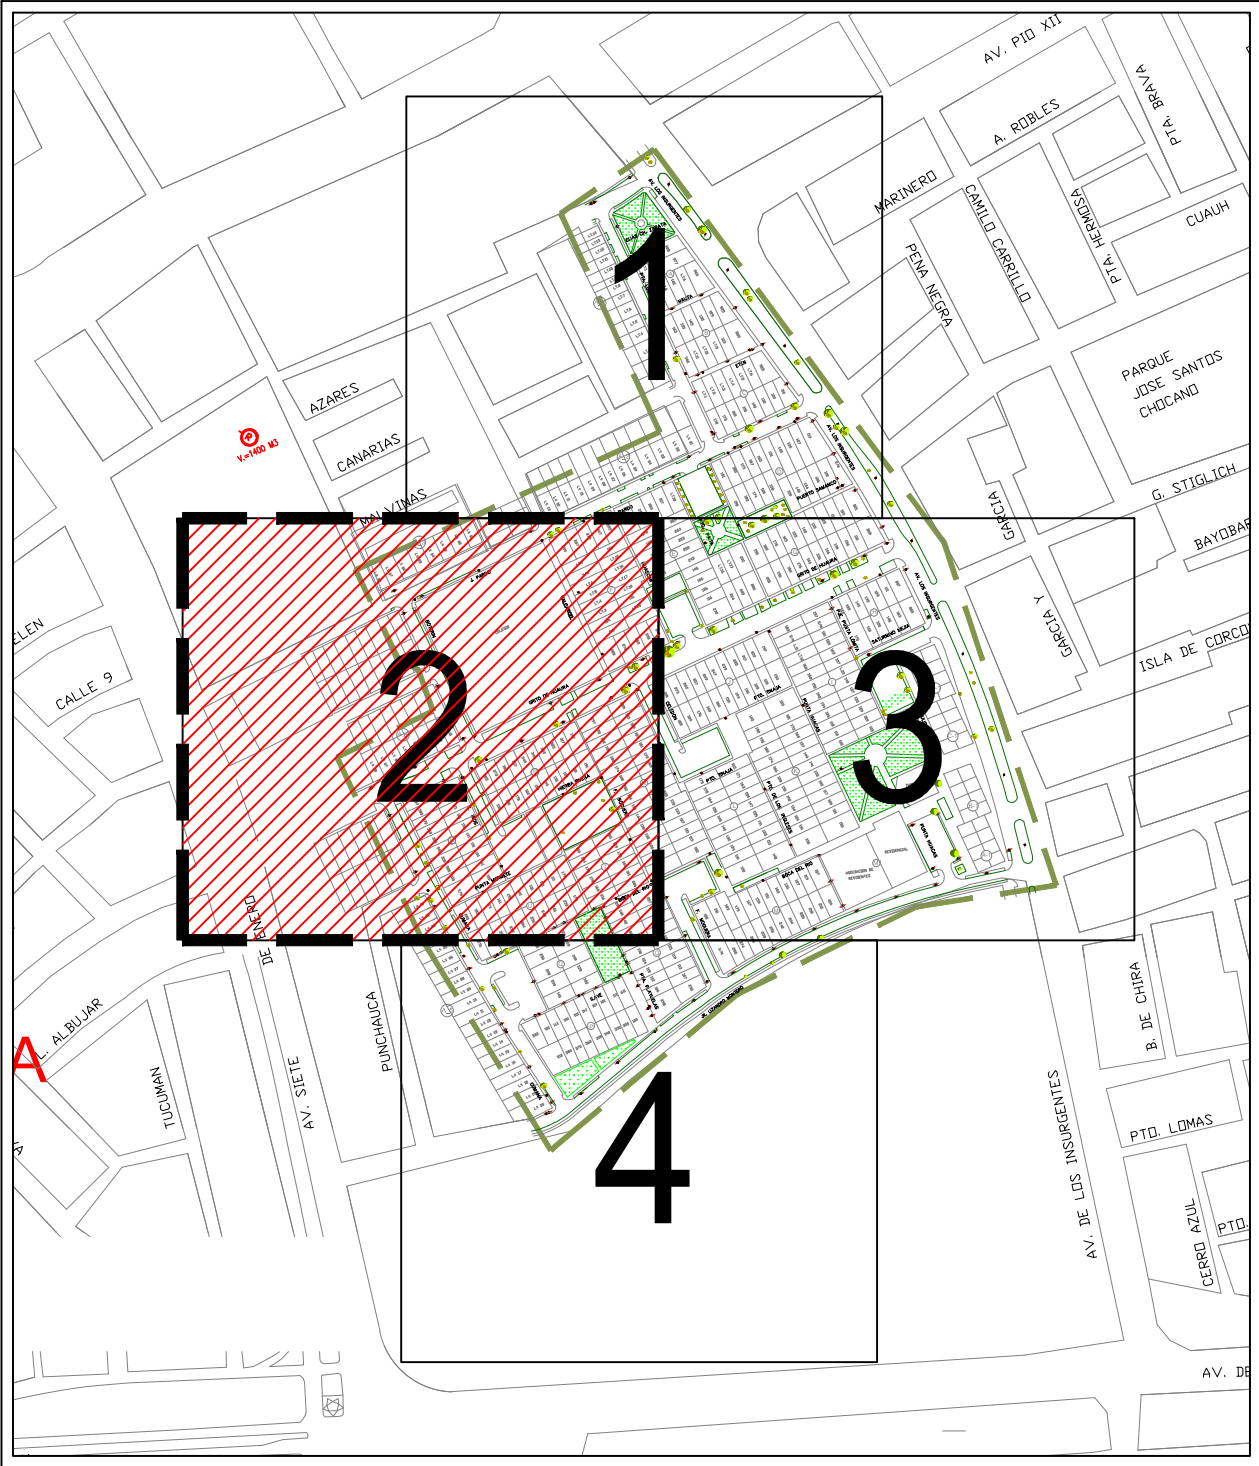

PLANO BASE

LEYENDA	
	BUZON - SENTIDO DEL FLUJO
	COLECTOR A RENOVAR DE HDPE 200 mm
	COLECTOR A RENOVAR DE HDPE 250 mm
	COLECTOR A PROYECTAR DE HDPE 200 mm
	COLECTOR A PROYECTAR DE HDPE 250 mm
	COLECTOR A PROYECTAR DE PVC 315 mm
	COLECTOR A CONSERVAR DE PVC 200 mm
	POSTES DE LUZ-TELEFONO
	POSTE MEDIA TENSION
	SUB ESTACION
	CURVAS MAYORES/MENORES
	AREA VERDE - JARDIN
	LIMITE AREA DEL PROYECTO
	NUMERO DE MANZANA

sedapal SERVICIO DE AGUA POTABLE Y ALCANTARILLADO DE LIMA GERENCIA DE PROYECTOS Y OBRAS		
EJECUTOR: CONSORCIO AGUAS CALLAO		
PROYECTO: CAMBIO DEL COLECTOR EN LA URBANIZACIÓN GERMAN ASTETE-LA PERLA EL CALLAO	DISTRITO:	LA PERLA - CALLAO
	PROVINCIA:	CALLAO
	DEPARTAMENTO:	LIMA
	DIBUJO:	D.A.U.R.
	ESCALA:	1/500
PLANO DE: ALCANTARILLADO DIAGRAMA DE FLUJO	PROFESIONAL RESPONSABLE:	Ing. César Wilmer Orihuela M.
	DIRECTOR DEL PROYECTO:	Ing. Tomas Edison Nauicapoma R.
FECHA:		MARZO 2016
TOTAL DE PLANOS:		02/04
A.D.S N° 003-2016-SEDAPAL		PLANO N° ALC-05