


PLANO DE UBICACION

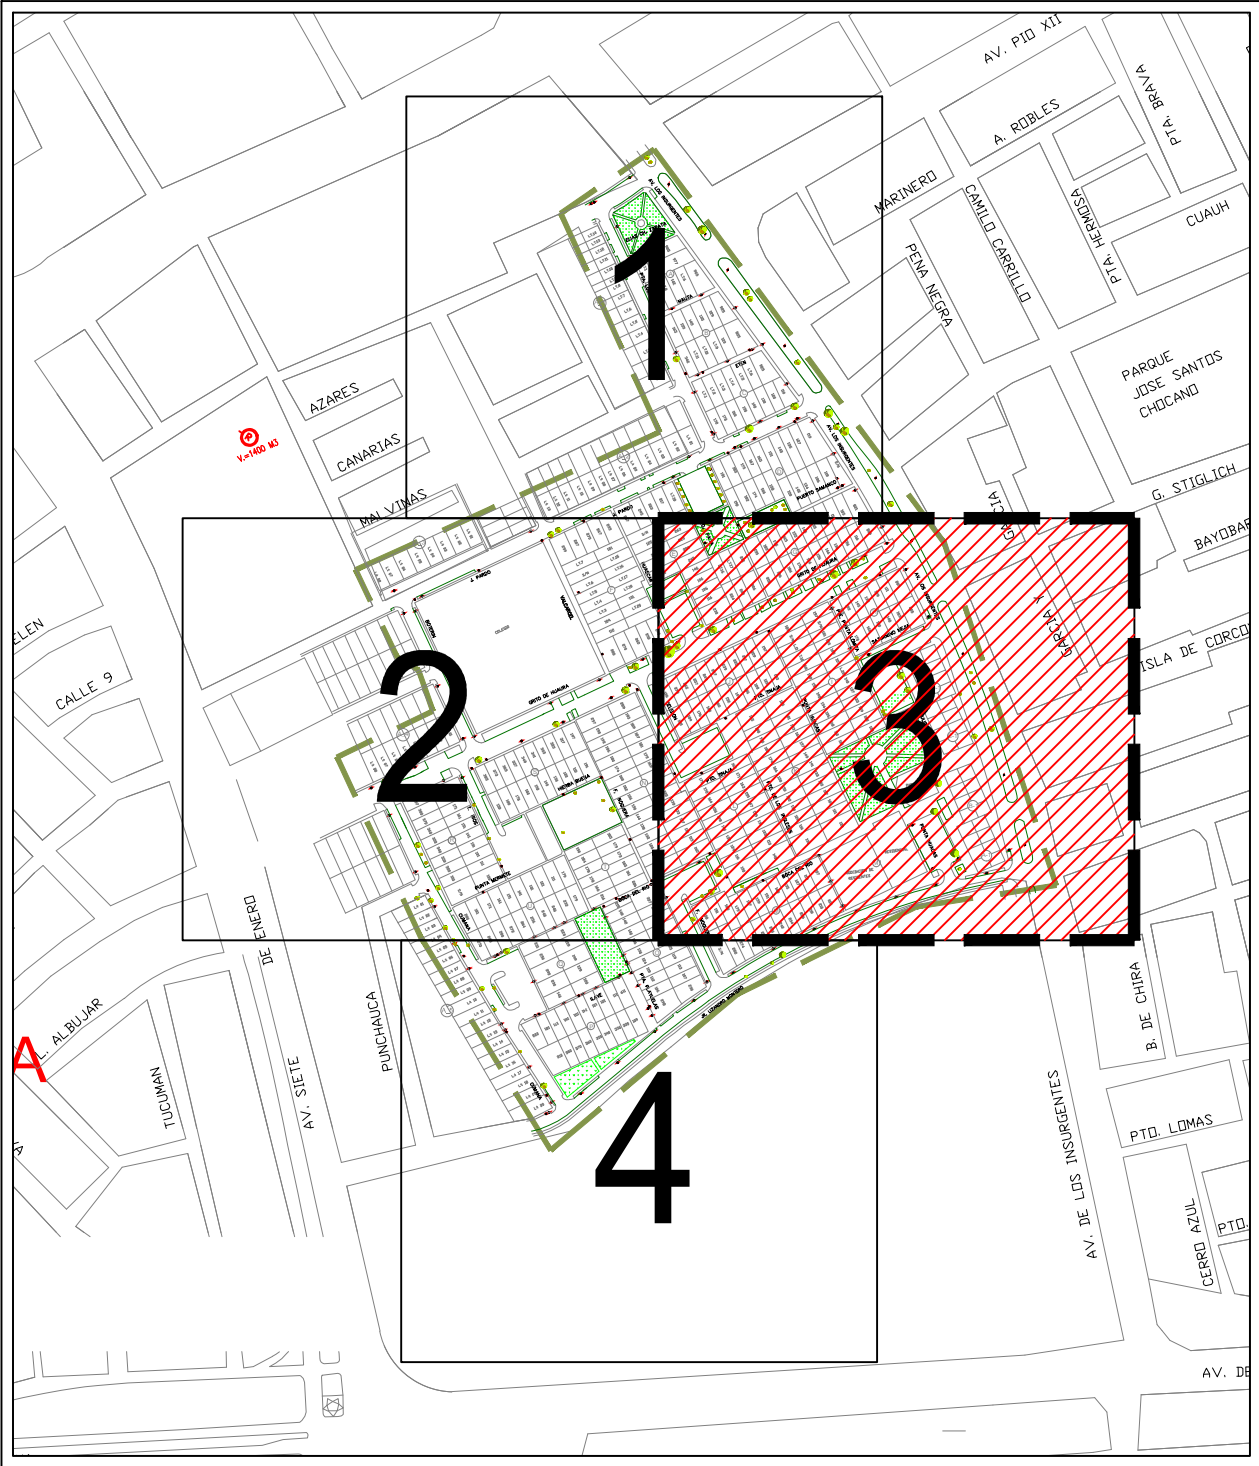

PLANO BASE

LEYENDA	
	BUZON - SENTIDO DEL FLUJO
	COLECTOR A RENOVAR DE HDPE 200 mm
	COLECTOR A RENOVAR DE HDPE 250 mm
	COLECTOR A PROYECTAR DE HDPE 200 mm
	COLECTOR A PROYECTAR DE HDPE 250 mm
	COLECTOR A PROYECTAR DE PVC 315 mm
	COLECTOR A CONSERVAR DE PVC 200 mm
	POSTES DE LUZ-TELEFONO
	POSTE MEDIA TENSION
	SUB ESTACION
	CURVAS MAYORES/MENORES
	AREA VERDE - JARDIN
	LIMITE AREA DEL PROYECTO
	NUMERO DE MANZANA

SEDAPAL SERVICIO DE AGUA POTABLE Y ALCANTARILLADO DE LIMA GERENCIA DE PROYECTOS Y OBRAS			
EJECUTOR:		CONSORCIO AGUAS CALLAO	
PROYECTO: CAMBIO DEL COLECTOR EN LA URBANIZACIÓN GERMAN ASTETE-LA PERLA EL CALLAO	DISTRITO:	LA PERLA - CALLAO	Nº DE PROYECTO: A.D.S Nº 003-2016-SEDAPAL
	PROVINCIA:	CALLAO	PLANO Nº
	DEPARTAMENTO:	LIMA	ALC-05
	DIBUJO:	D.A.U.R	
	ESCALA:	1/500	
PLANO DE: ALCANTARILLADO	PROFESIONAL RESPONSABLE:	Ing. César Wilmer Orihuela M.	TOTAL DE PLANOS: 03/04
	DIRECTOR DEL PROYECTO:	Ing. Tomas Edison Naucapoma R.	
DIAGRAMA DE FLUJO		FECHA:	MARZO 2016