




JR. PUNTA LOMITOS

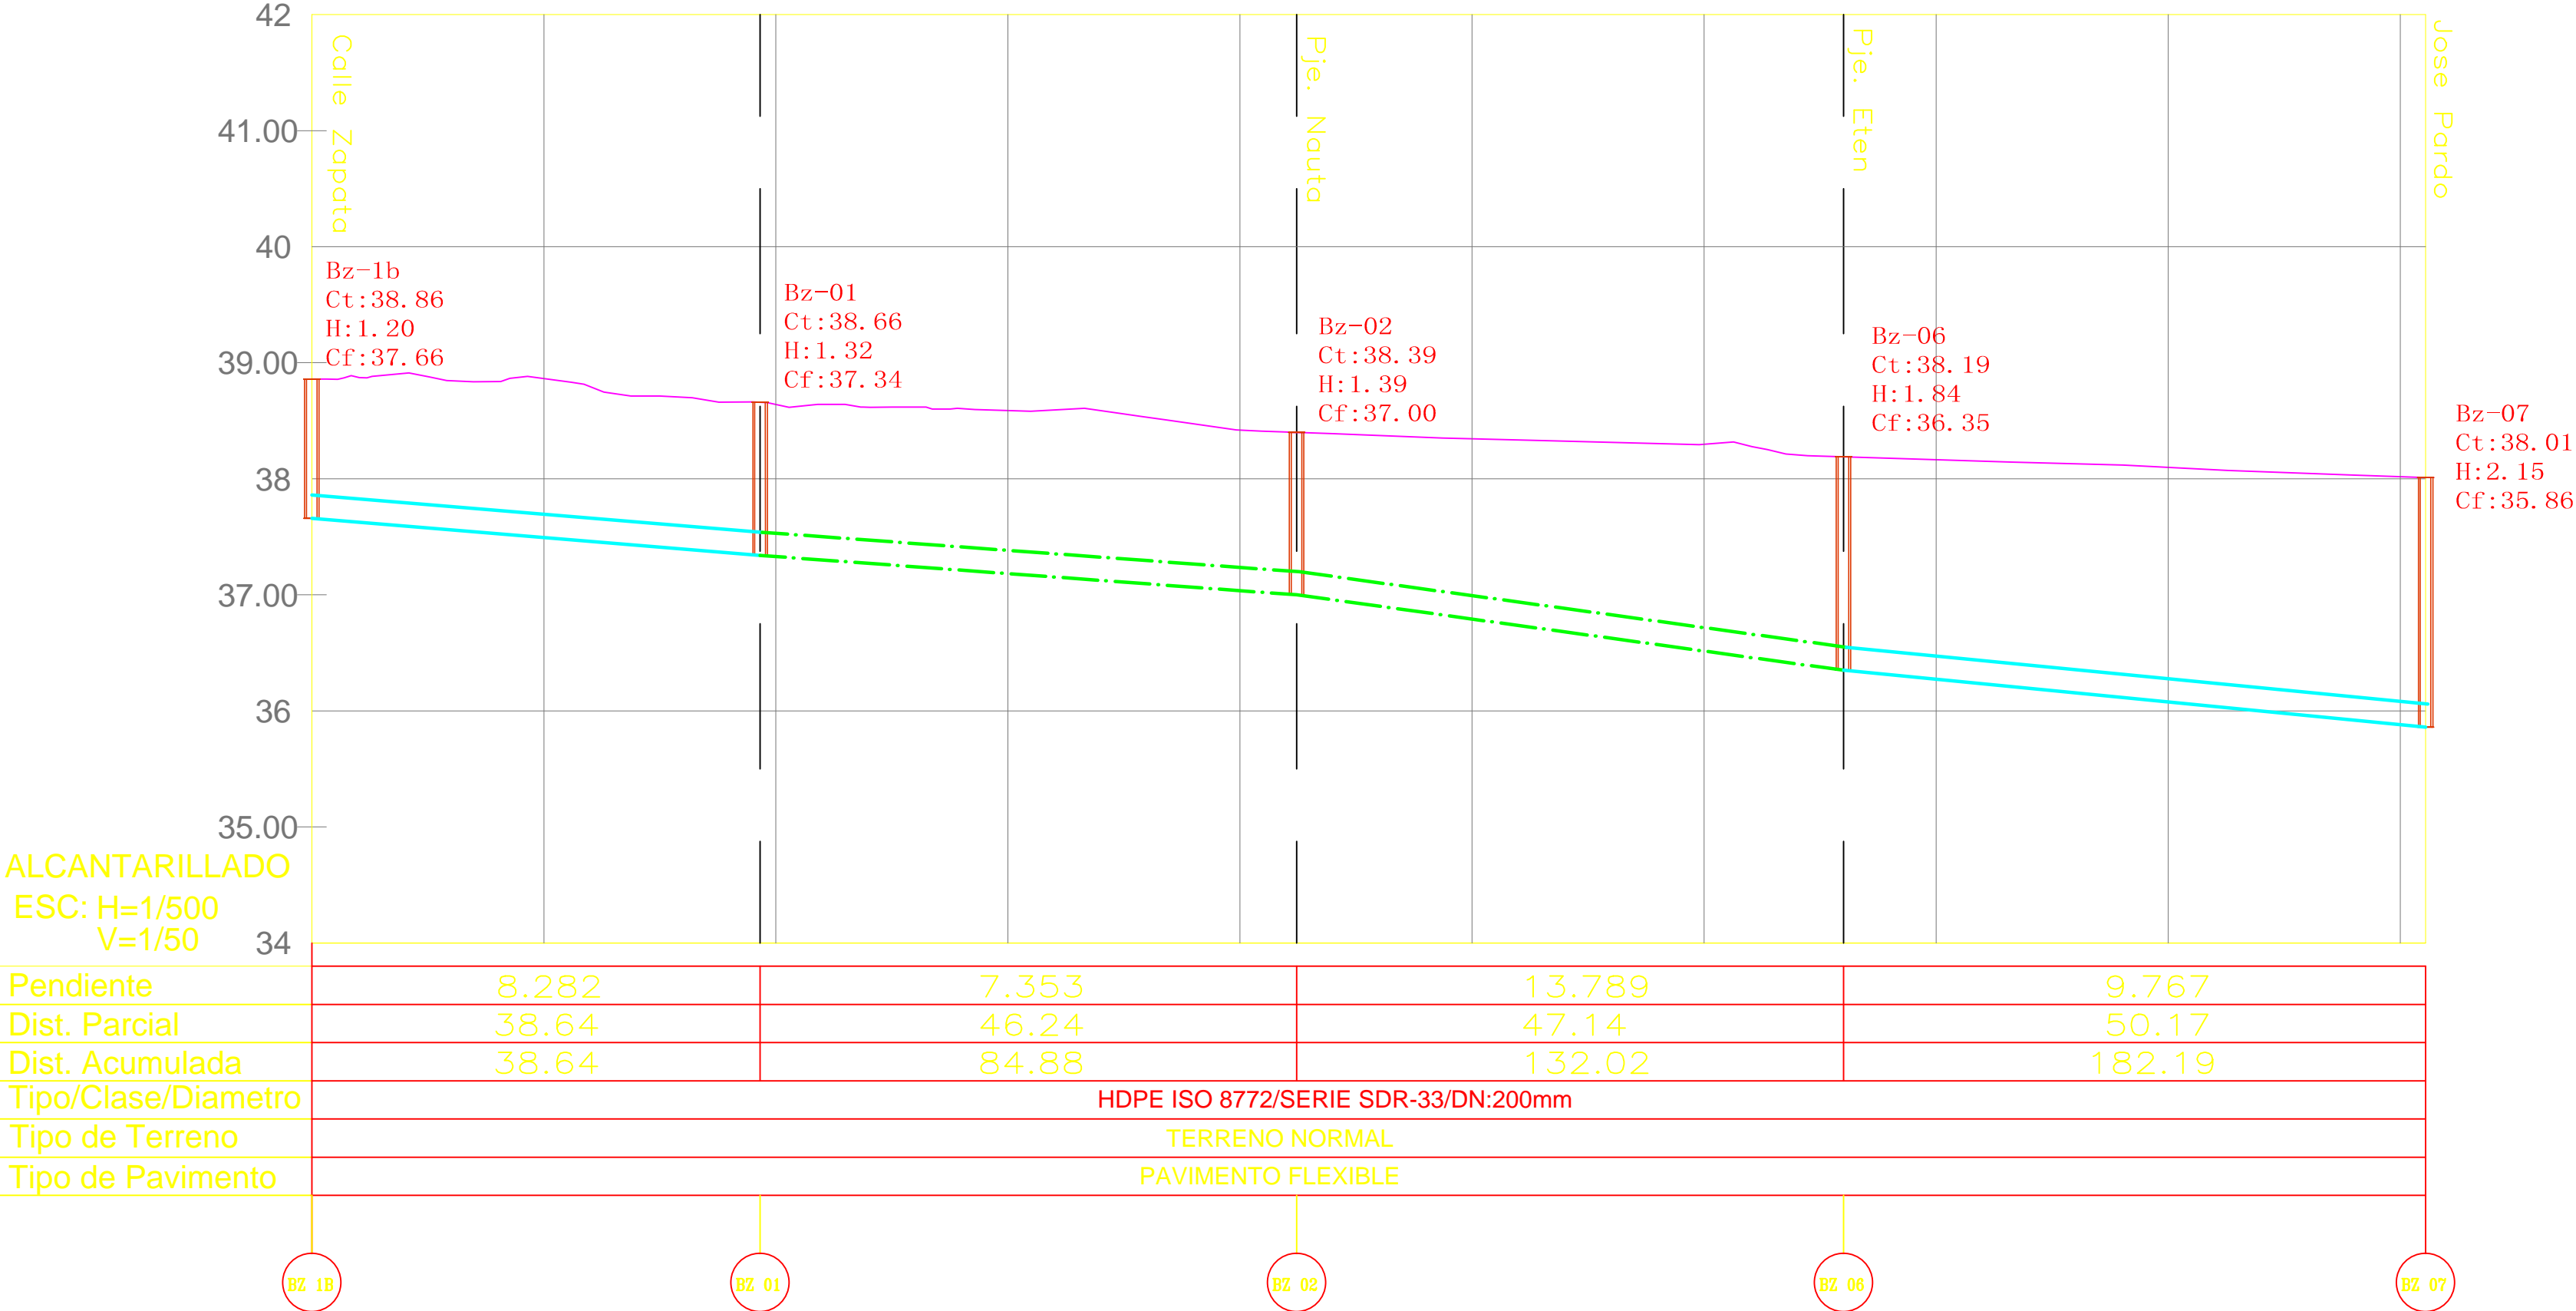


PSJE. VALCARCEL

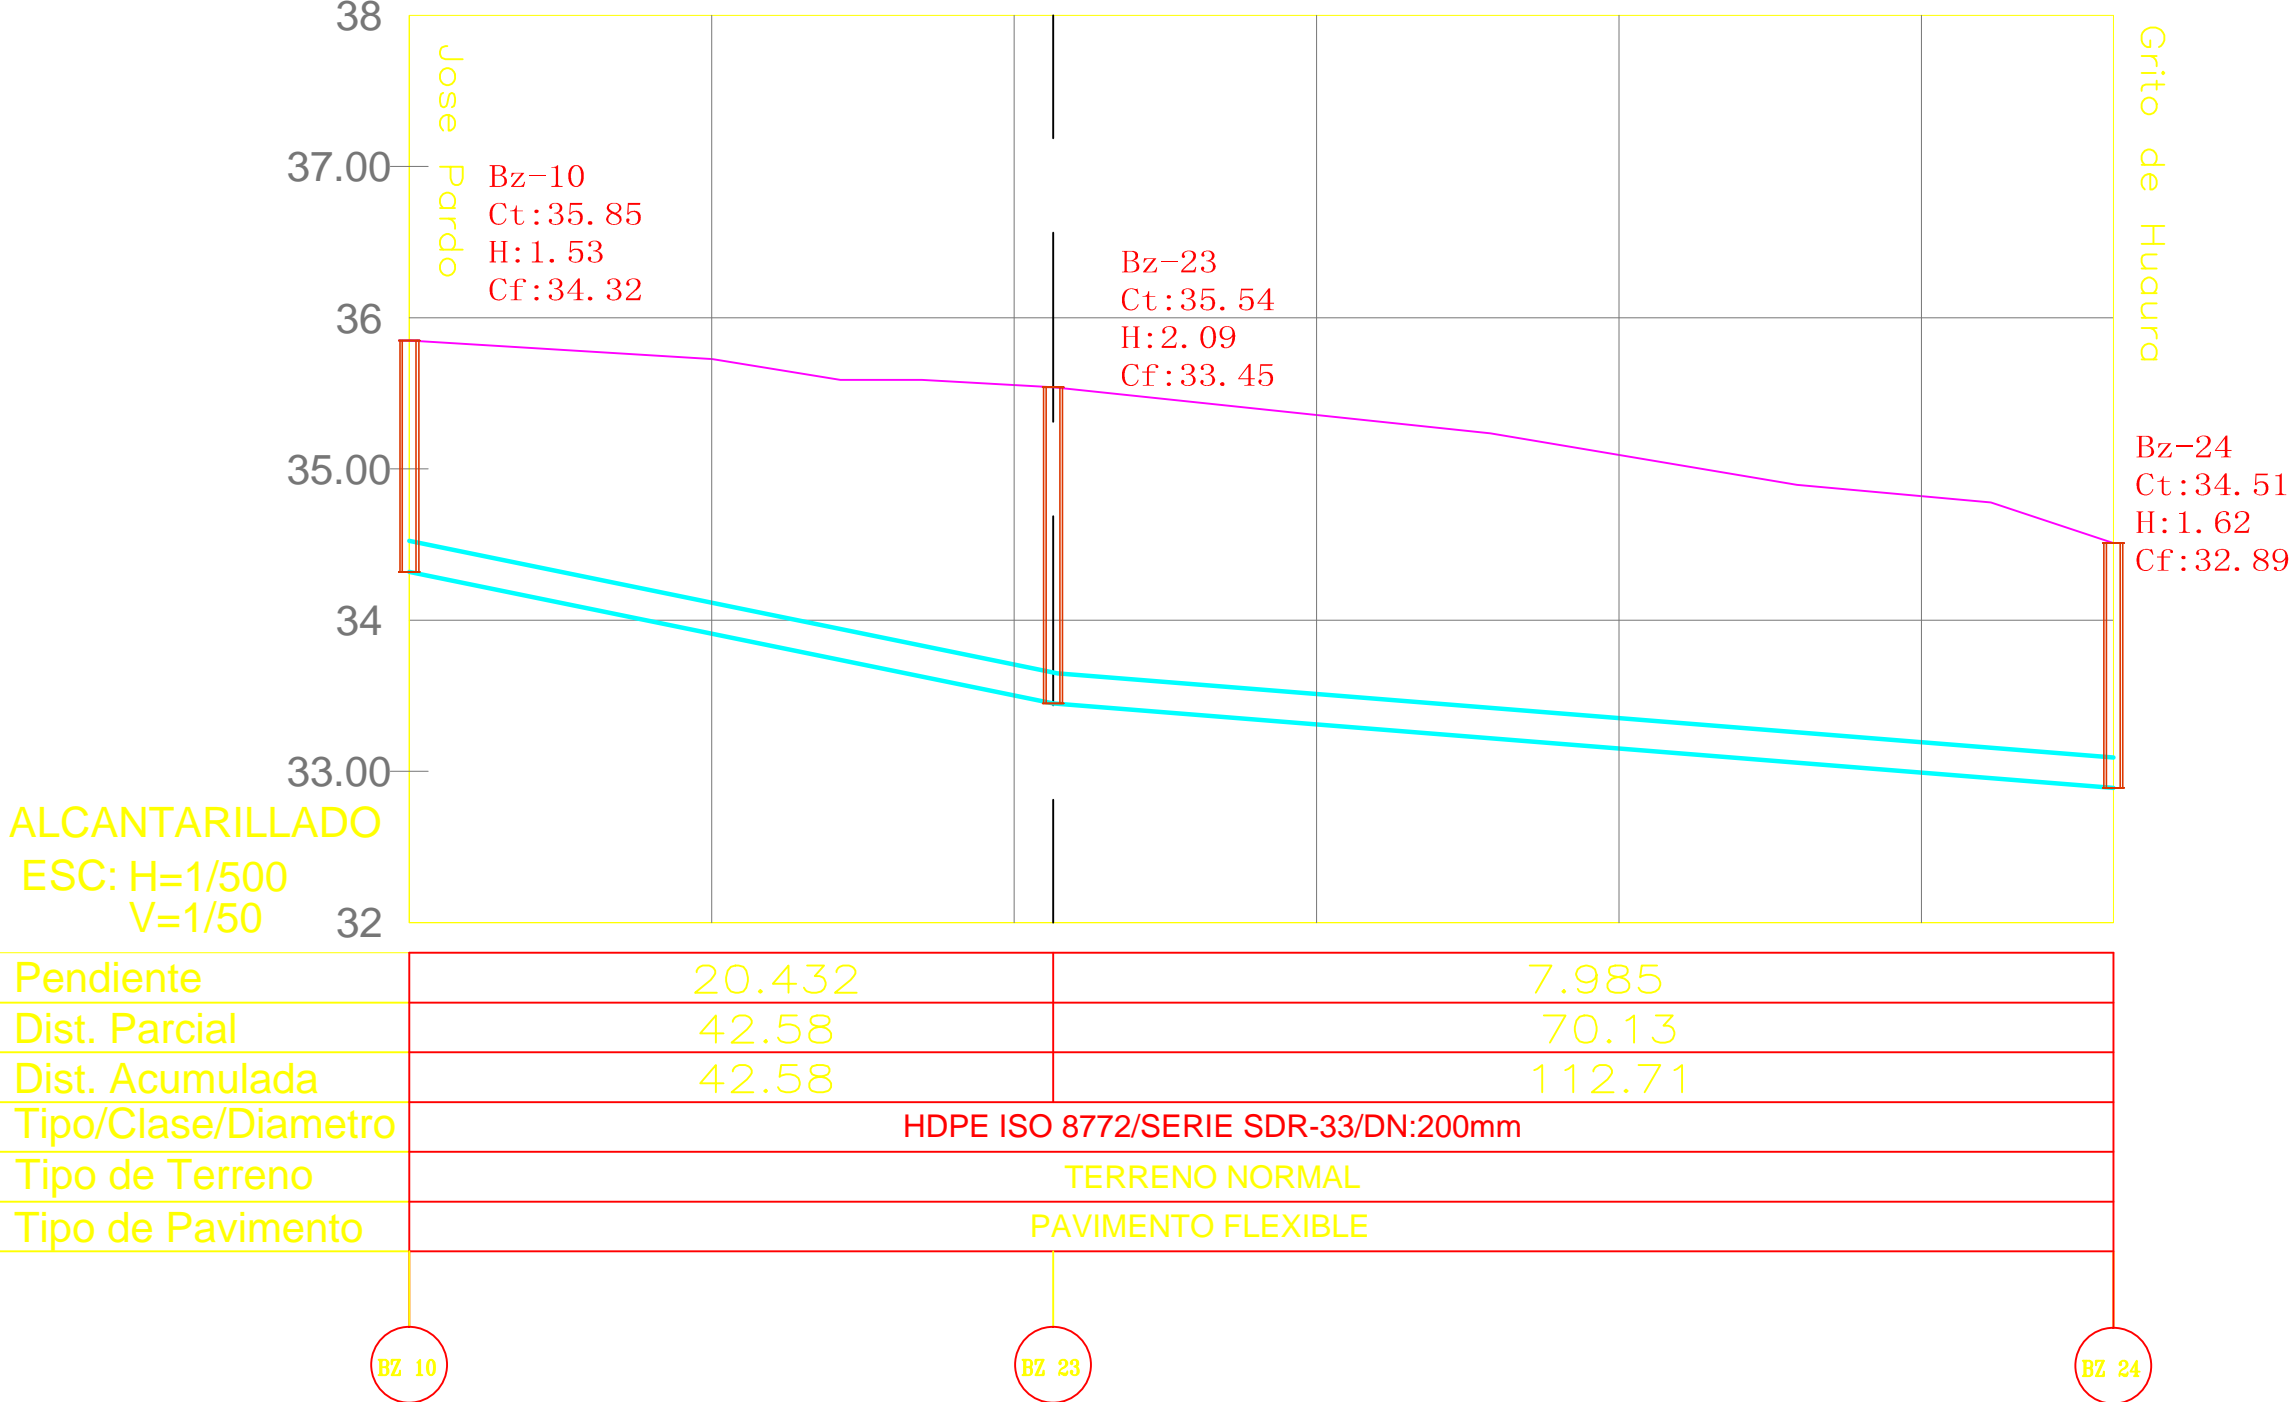

CALLE JOSE PARDO

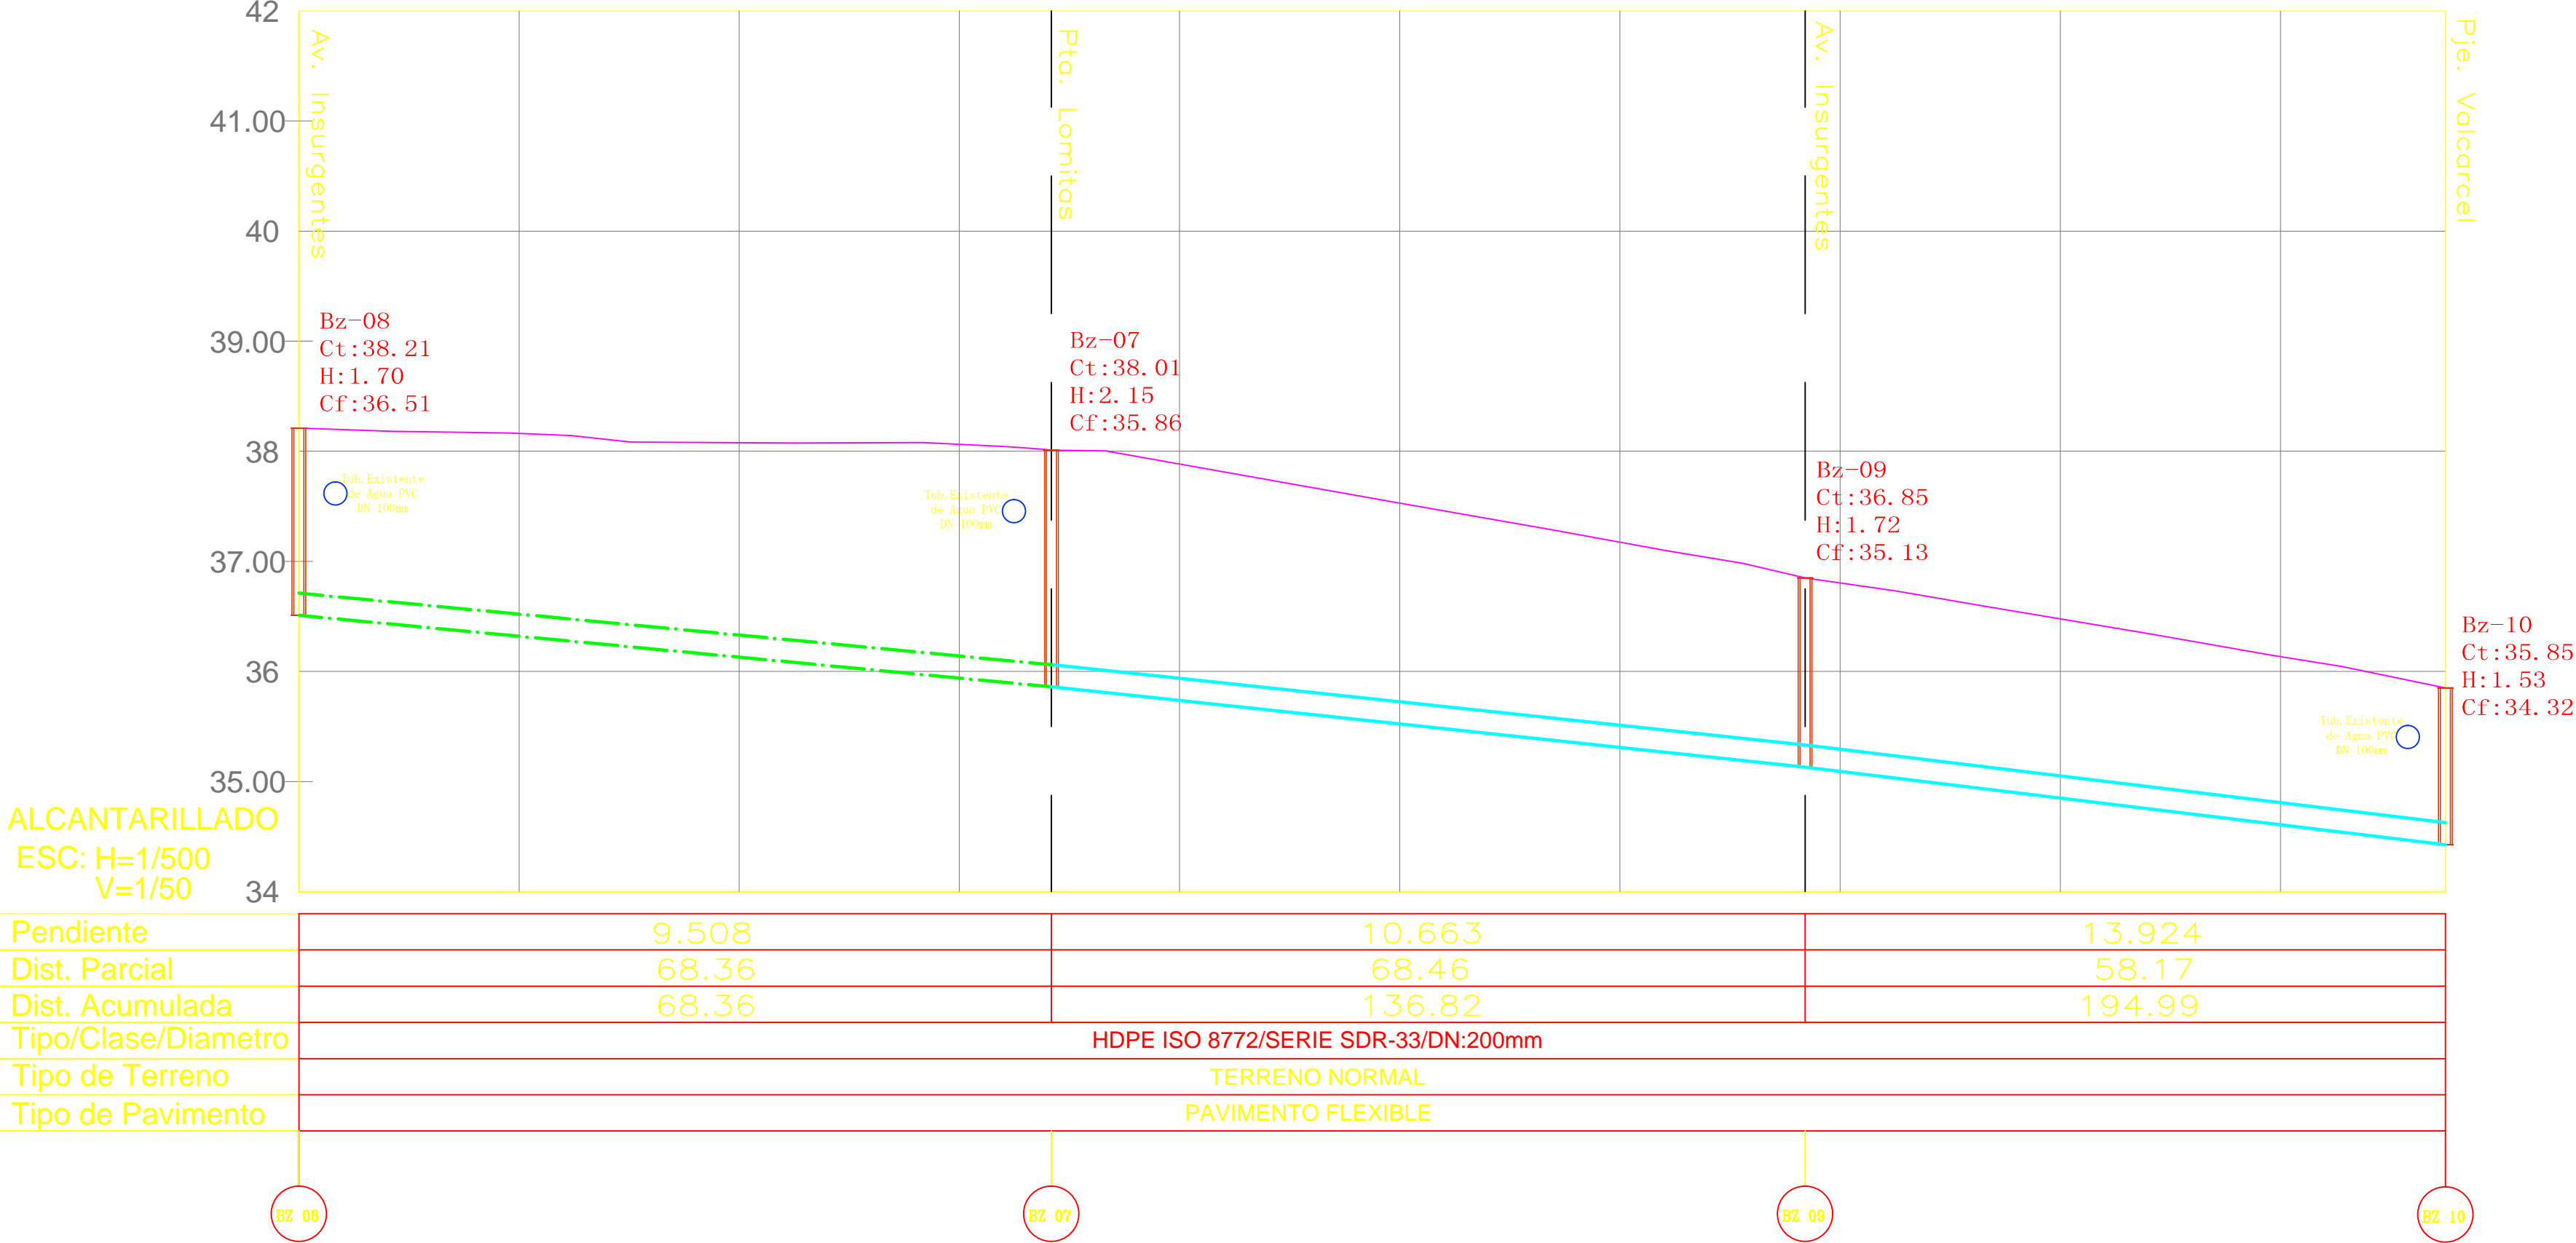

LEYENDA	
	RASANTE DE TERRENO
	TUBERIA DE ALCANTARILLADO REHAB.
	TUBERIA DE ALCANTARILLADO PROYEC.
	TUBERIA DE ALCANTARILLADO CONSER.
	EJE DE BUZON
	TUB. DE AGUA EXISTENTE
BZ-01	BUZON PROYECTADO O REHABILITADO
CT	COTA DE TAPA
H	ALTURA DE BUZON
CF	COTA DE FONDO
	BUZON PROYECTADO O REHABILITADO

<div>SERVICIO DE AGUA POTABLE Y ALCANTARILLADO DE LIMA</div> <div>GERENCIA DE PROYECTOS Y OBRAS</div>			
EJECUTOR: <div>CONSORCIO AGUAS CALLAO</div>			
PROYECTO: <div>CAMBIO DE COLECTOR EN URBANIZACION GERMAN ASTETE - LA PERLA EL CALLAO</div>	DISTRITO:	LA PERLA-CALLAO	Nº DE PROYECTO: <div>A.D.S. Nº 003-2015-SEDAPAL</div>
	PROVINCIA:	CALLAO	PLANO Nº <div>PL-01</div>
	DEPARTAMENTO:	LIMA	
	DIBUJO:	A.F.F.A.	
	ESCALA:	INICADA	
	PROFESIONAL RESPONSABLE: <div>Ing. Cesar Wilmer Orihuela Morales</div>		
PLANO DE:	DIRECTOR DEL PROYECTO: <div>Ing. Tomas Edinson Naucapoma R.</div>		
PERFILES LONGITUDINALES	FECHA:	TOTAL DE PLANOS:	
	MARZO 2016	01/08	