



AV. GRITO DE HUAURA

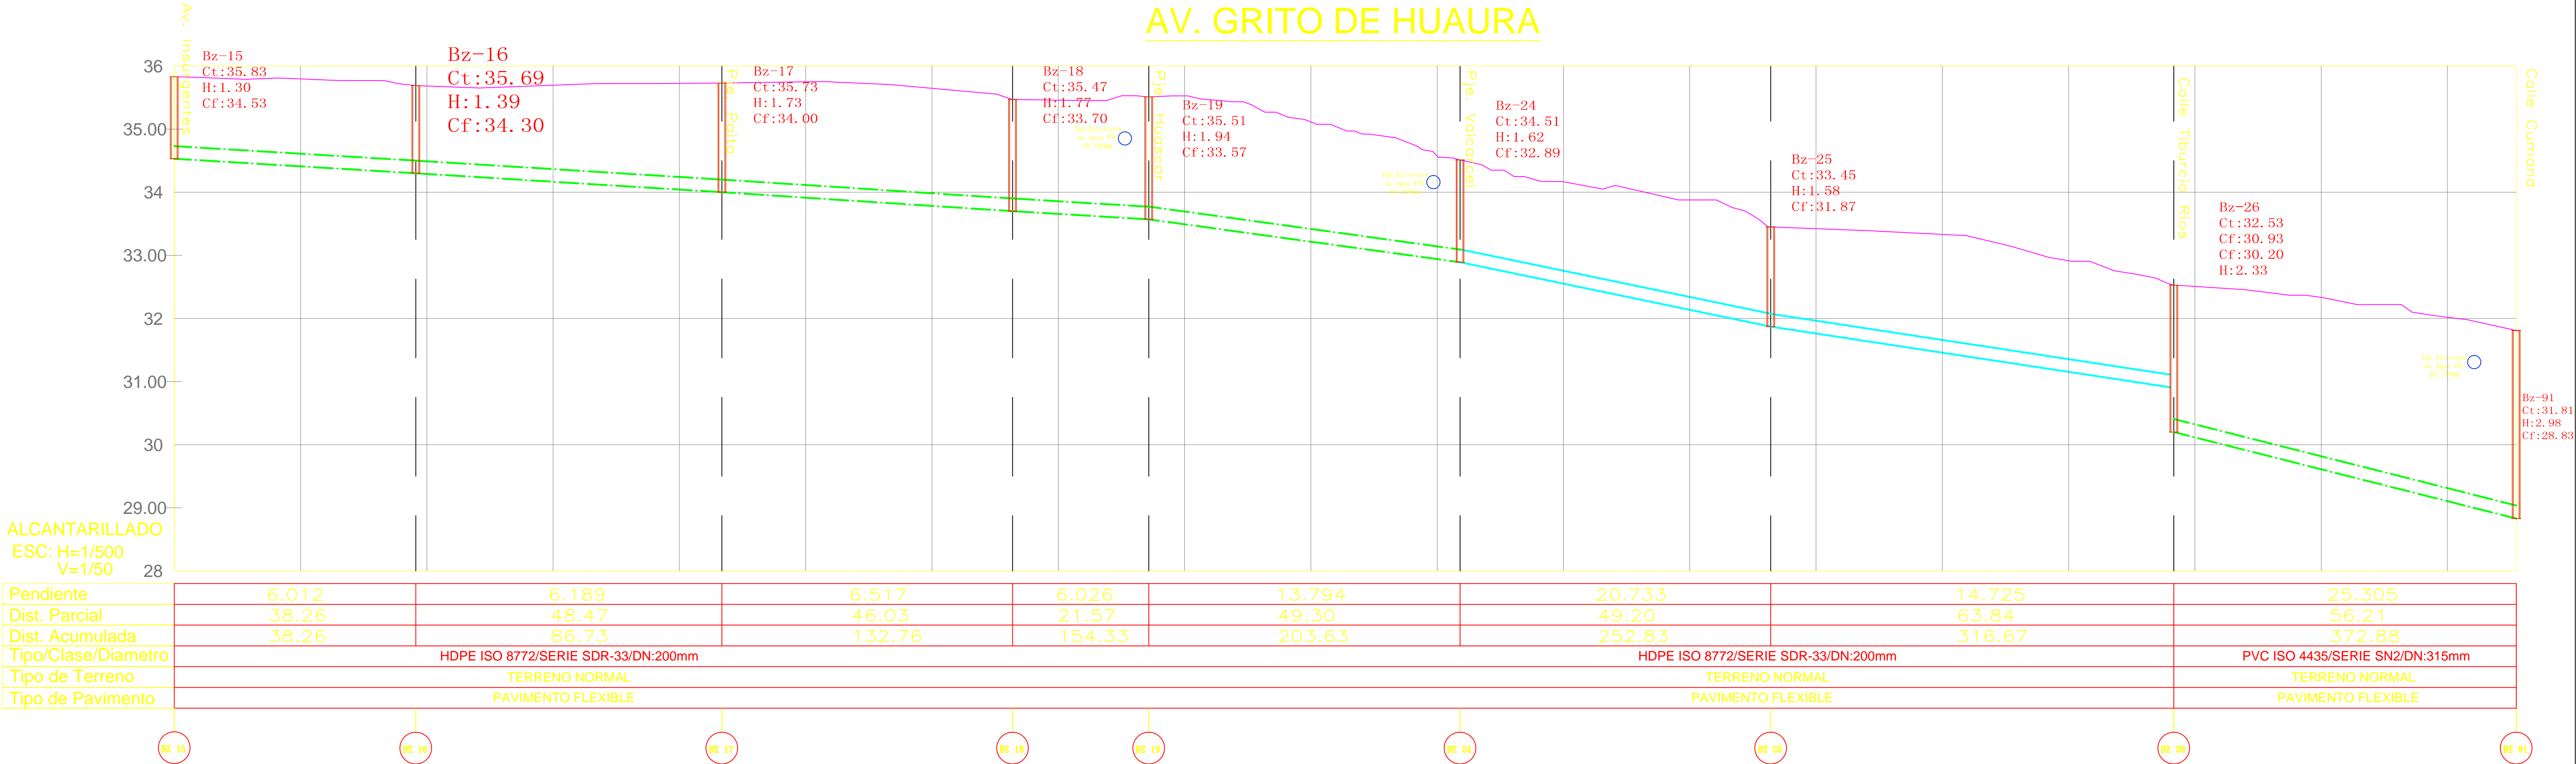


CALLE JOSE PARDO

PSJE. ETEN

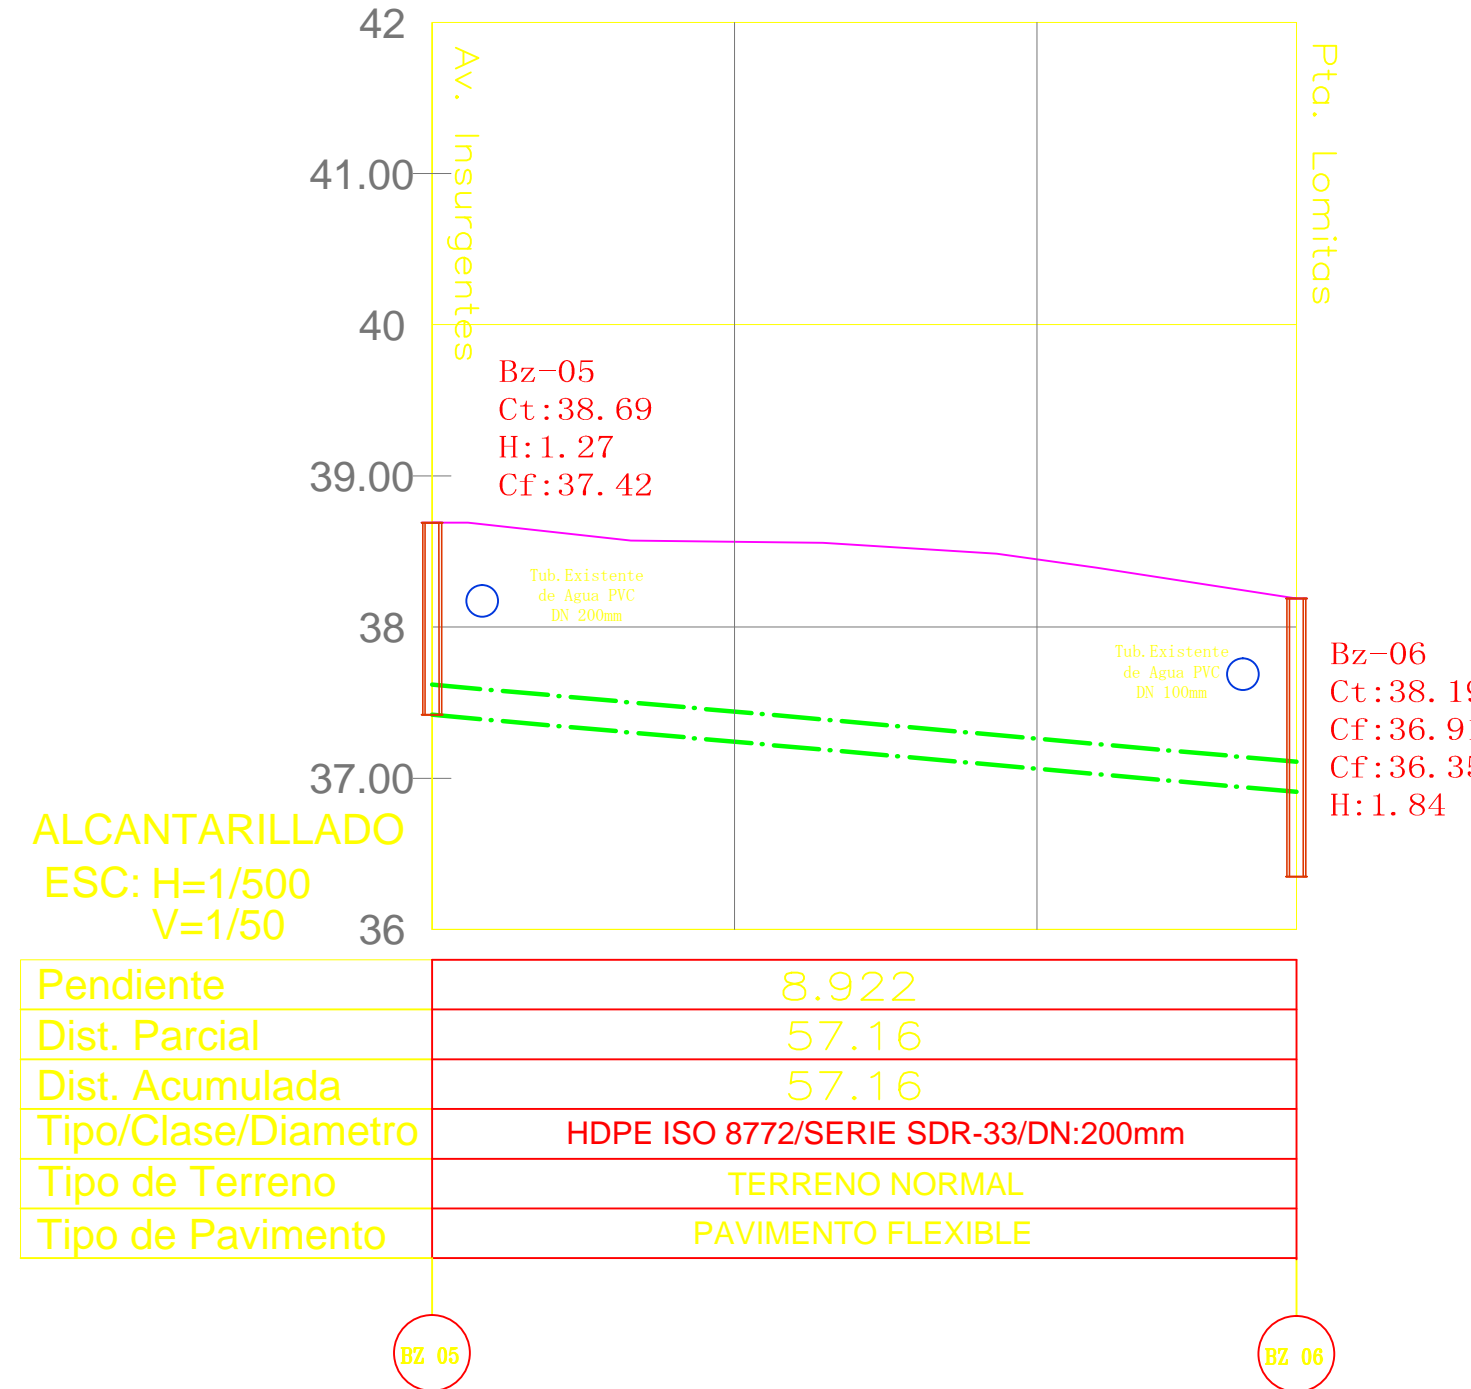

| | | |
|---------------------|-------------------------------------|--------|
| Pendiente | 25.623 | 29.220 |
| Dist. Parcial | 62.83 | 12.66 |
| Dist. Acumulada | 62.83 | 75.49 |
| Tipo/Clase/Diámetro | HDPE ISO 8772/SERIE SDR-33/DN:200mm | |
| Tipo de Terreno | TERRENO NORMAL | |
| Tipo de Pavimento | PAVIMENTO FLEXIBLE | |

PSJE. NAUTA

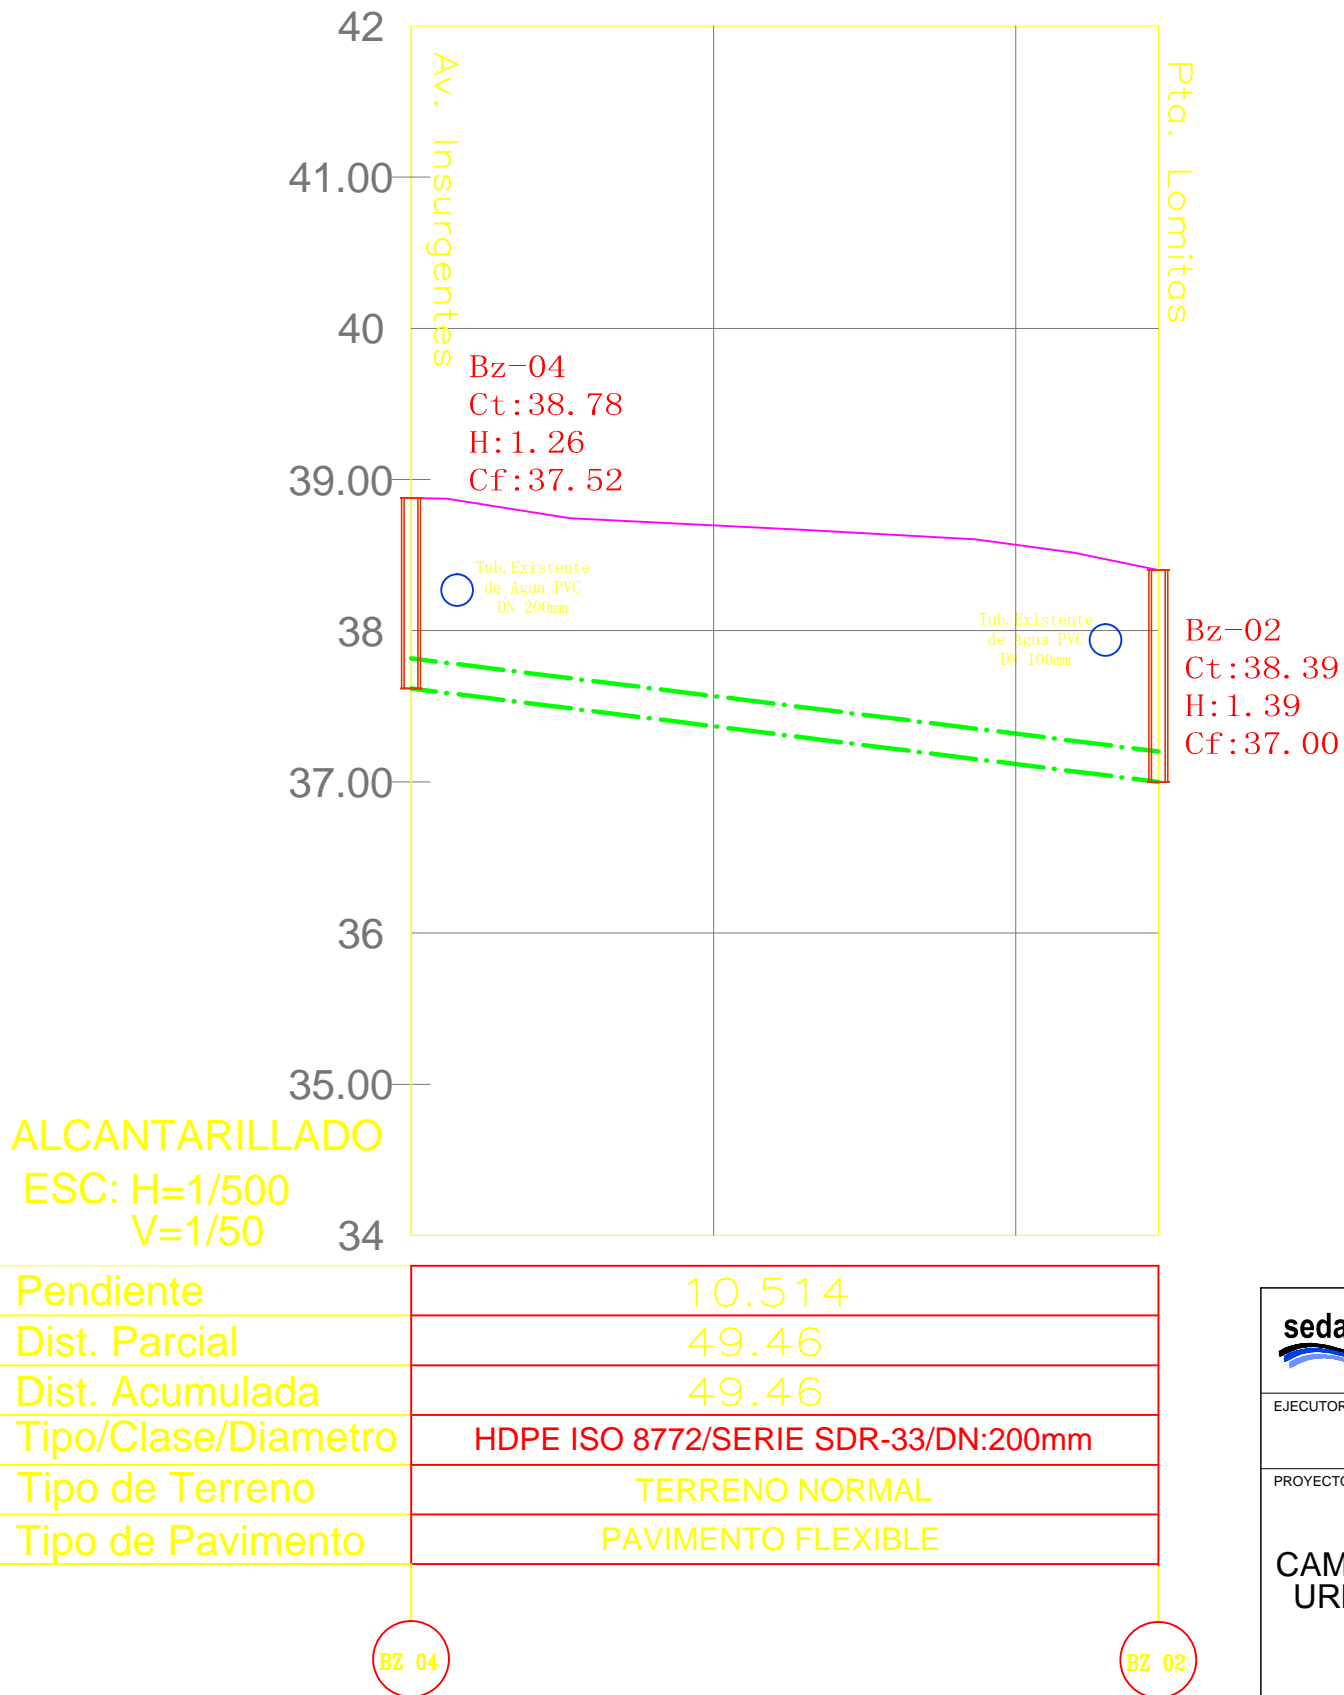

| LEYENDA | |
|---------|-----------------------------------|
| | RASANTE DE TERRENO |
| | TUBERIA DE ALCANTARILLADO REHAB. |
| | TUBERIA DE ALCANTARILLADO PROYEC. |
| | TUBERIA DE ALCANTARILLADO CONSER. |
| | EJE DE BUZON |
| | TUB. DE AGUA EXISTENTE |
| | BUZON PROYECTADO O REHABILITADO |
| | COTA DE TAPA |
| | ALTURA DE BUZON |
| | COTA DE FONDO |
| | BUZON PROYECTADO O REHABILITADO |

| | | | |
|---|--------------------------|------------------------------------|----------------------------|
| sedapal SERVICIO DE AGUA POTABLE Y ALCANTARILLADO DE LIMA GERENCIA DE PROYECTOS Y OBRAS | | | |
| EJECUTOR: CONSORCIO AGUAS CALLAO | | | |
| PROYECTO: CAMBIO DE COLECTOR EN URBANIZACIÓN GERMAN ASTETE - LA PERLA EL CALLAO | DISTRITO: | LA PERLA-CALLAO | Nº DE PROYECTO: |
| | PROVINCIA: | CALLAO | A.D.S. Nº 003-2015-SEDAPAL |
| | DEPARTAMENTO: | LIMA | PLANO Nº |
| | DIBUJO: | A.F.F.A. | PL-02 |
| | ESCALA: | INDICADA | |
| PLANO DE: | PROFESIONAL RESPONSABLE: | Ing. Cesar Wilmer Orihuela Morales | TOTAL DE PLANOS: |
| | DIRECTOR DEL PROYECTO: | Ing. Tomas Edinson Naucapoma R. | |
| PERFILES LONGITUDINALES | | FECHA: | 02/08 |
| | | MARZO 2016 | |