




CALLE CUMANA

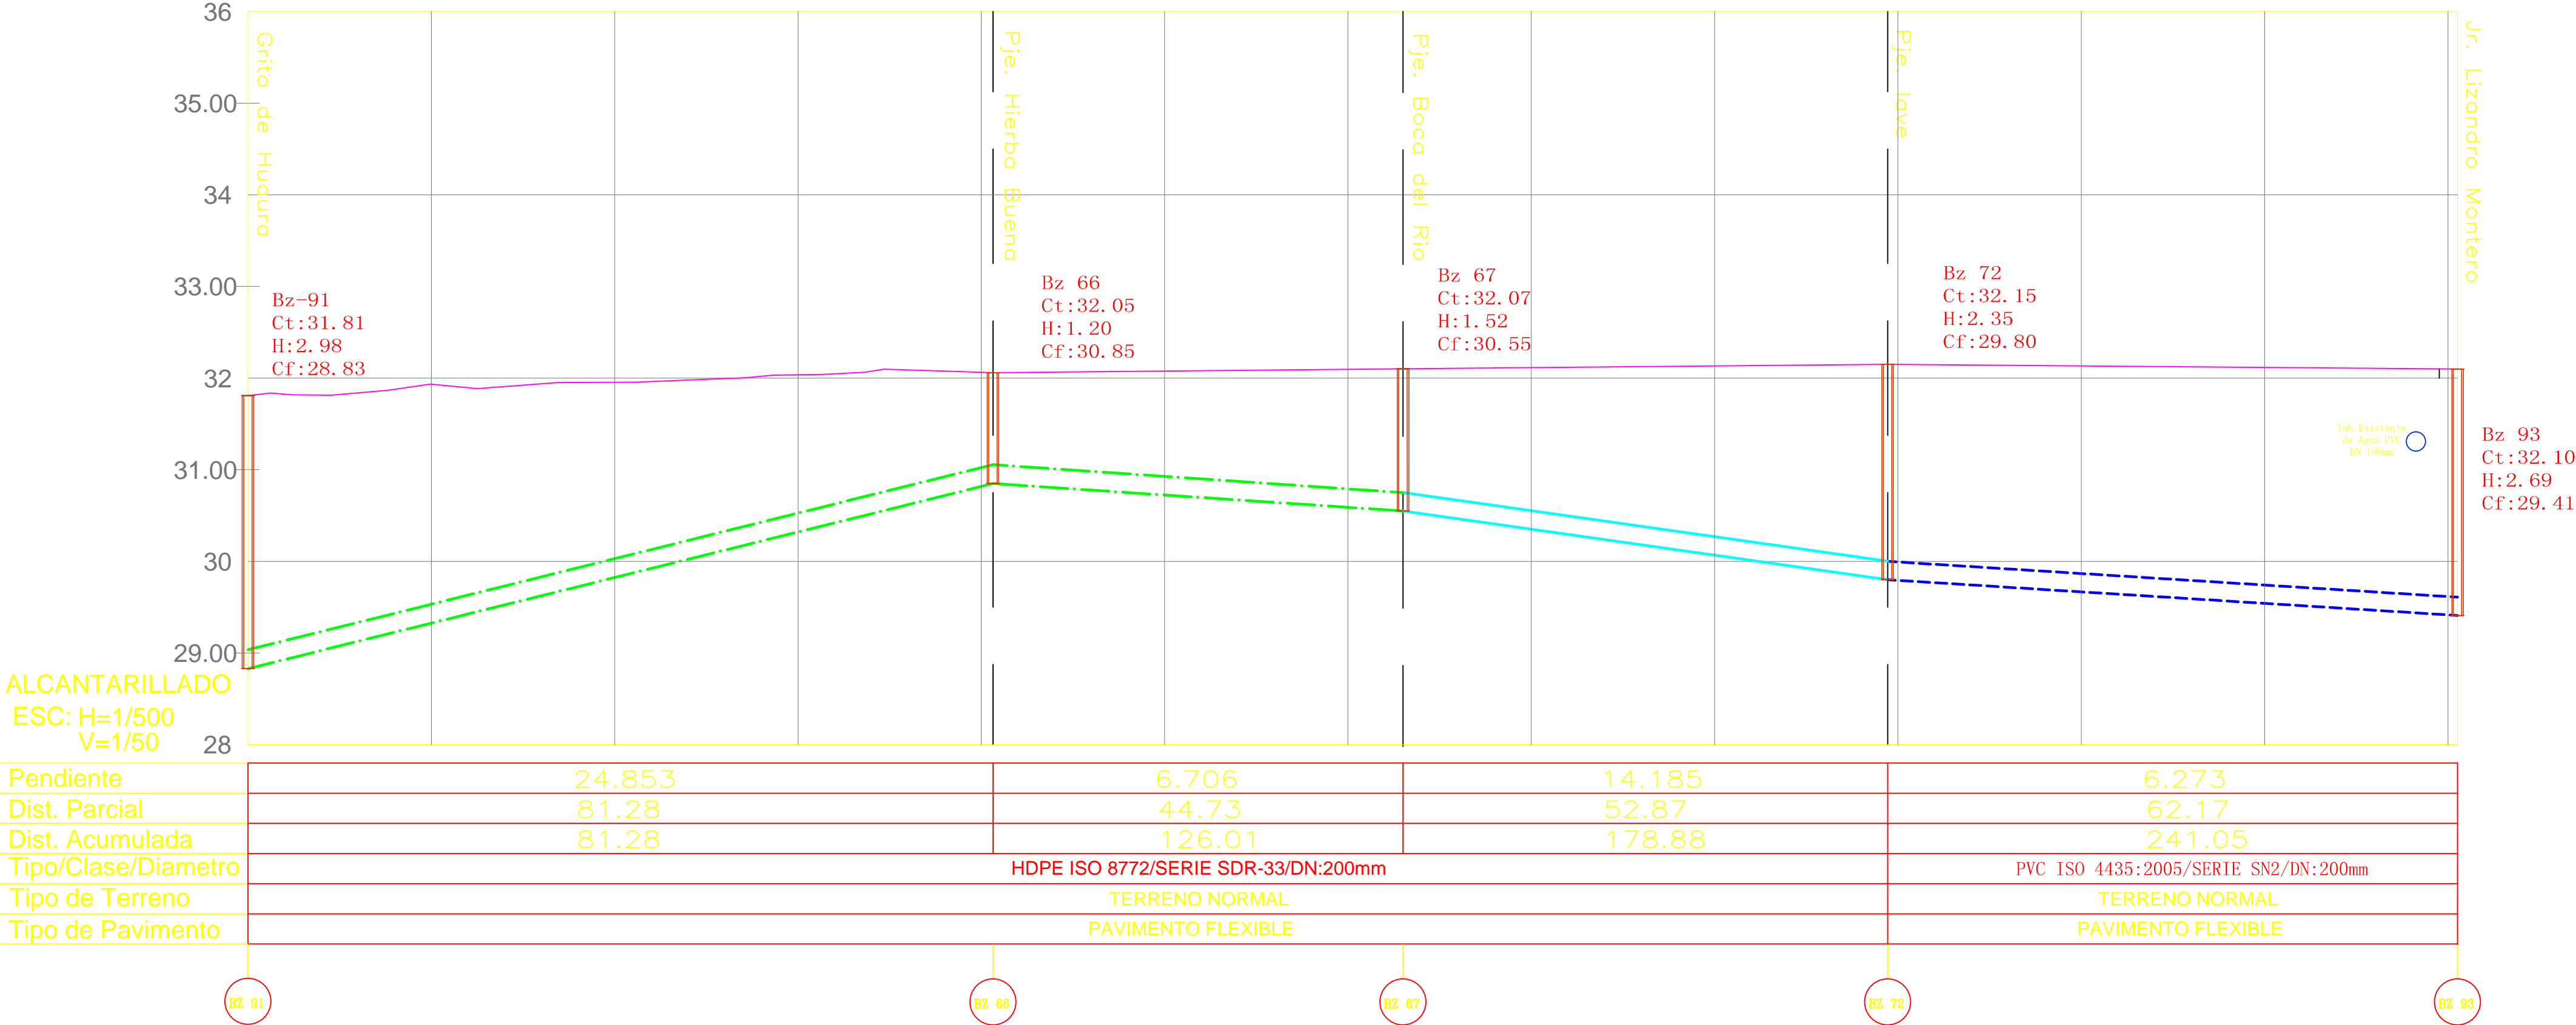


PUNTA MERMETE

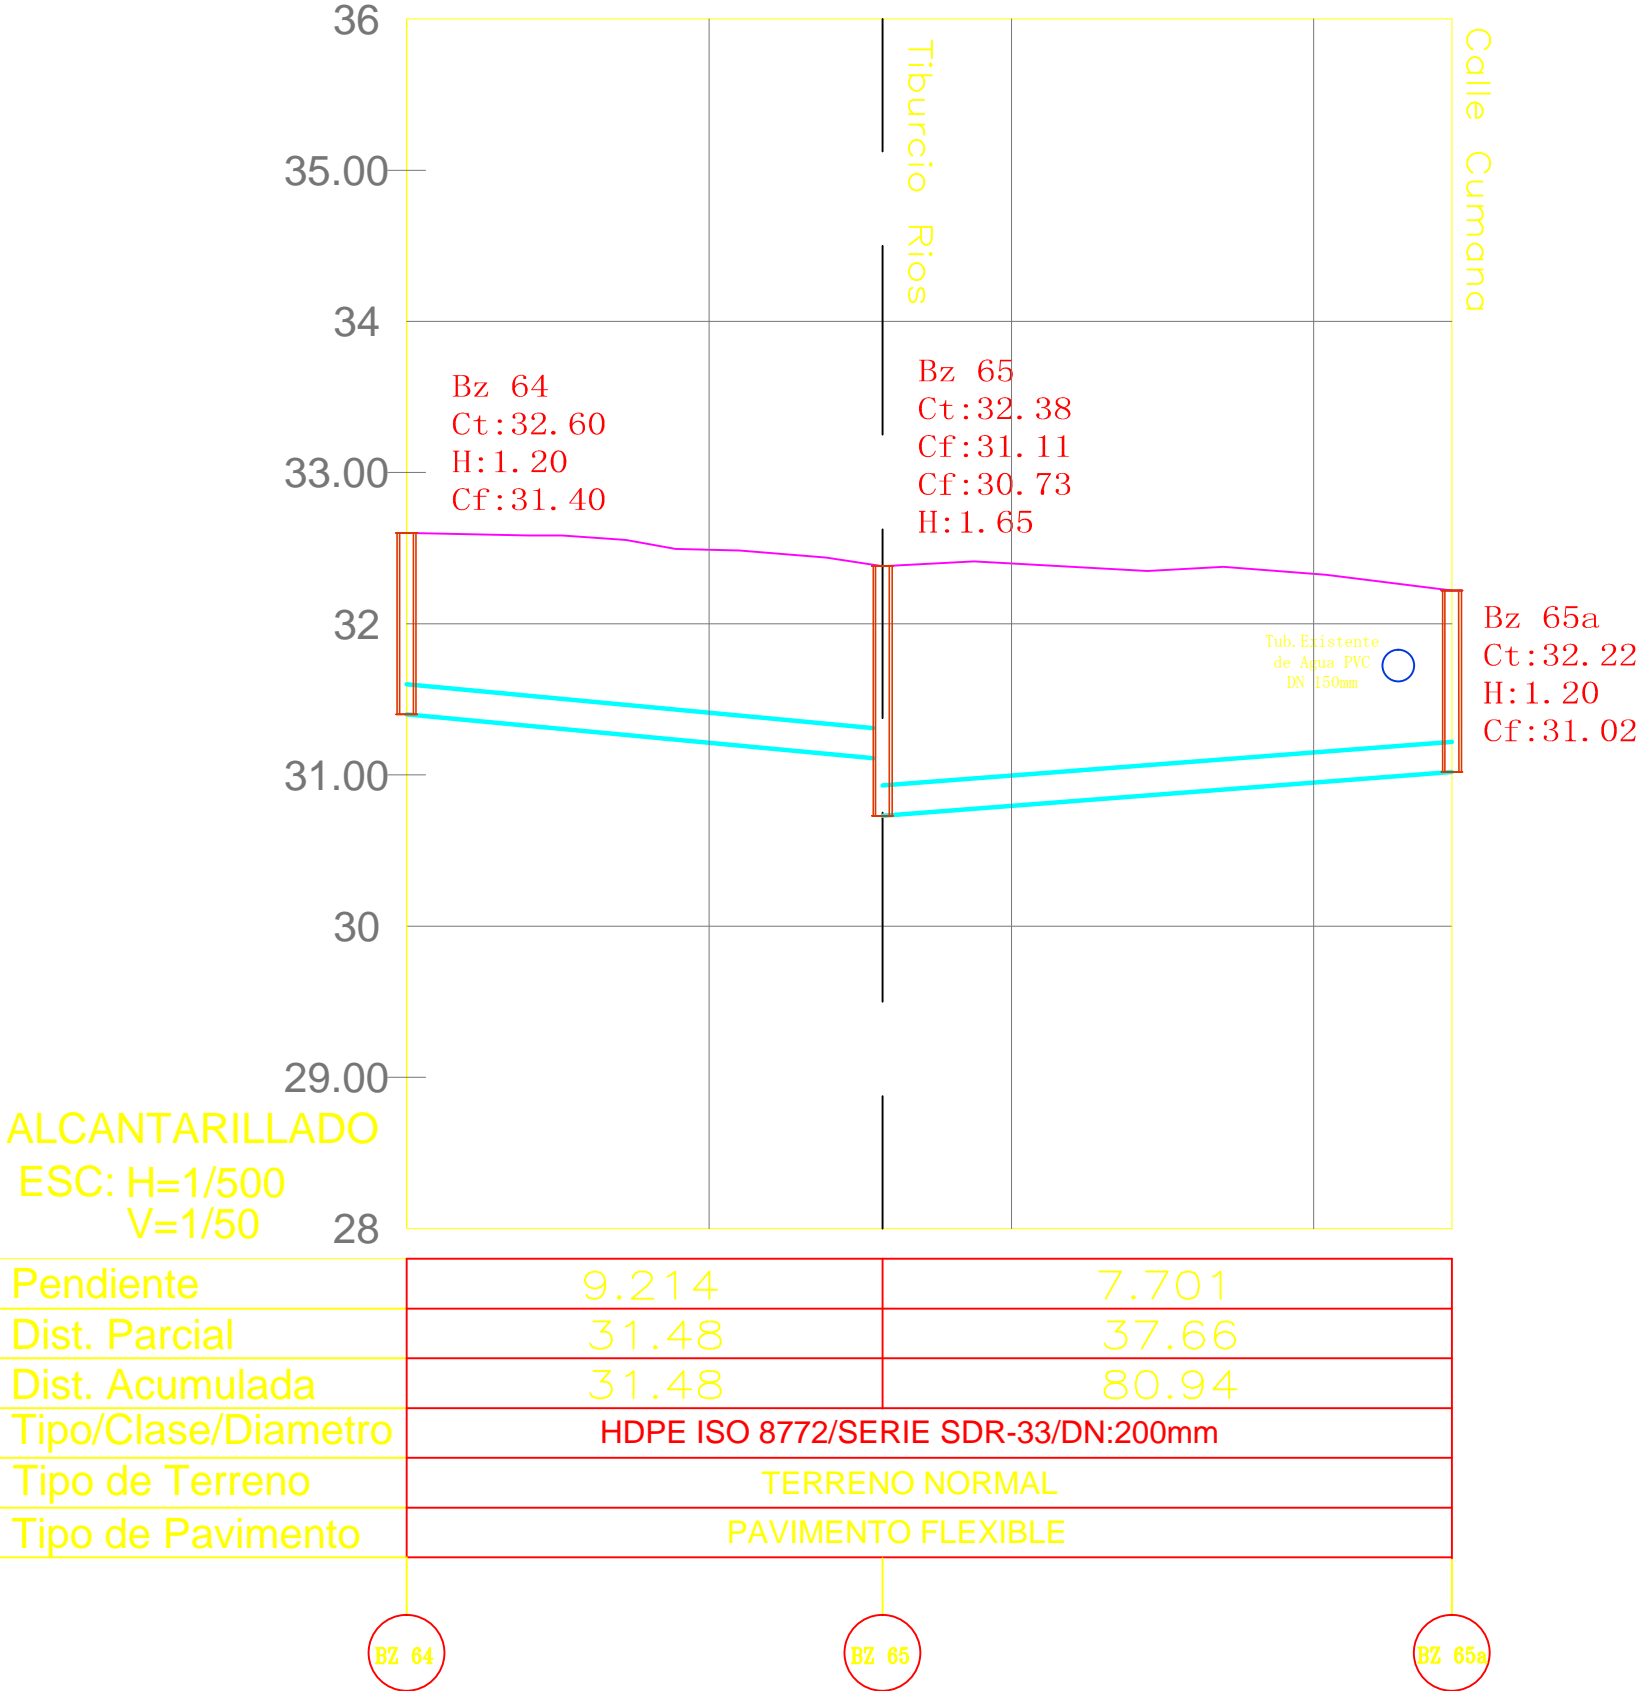


PSJE. SAMANCO

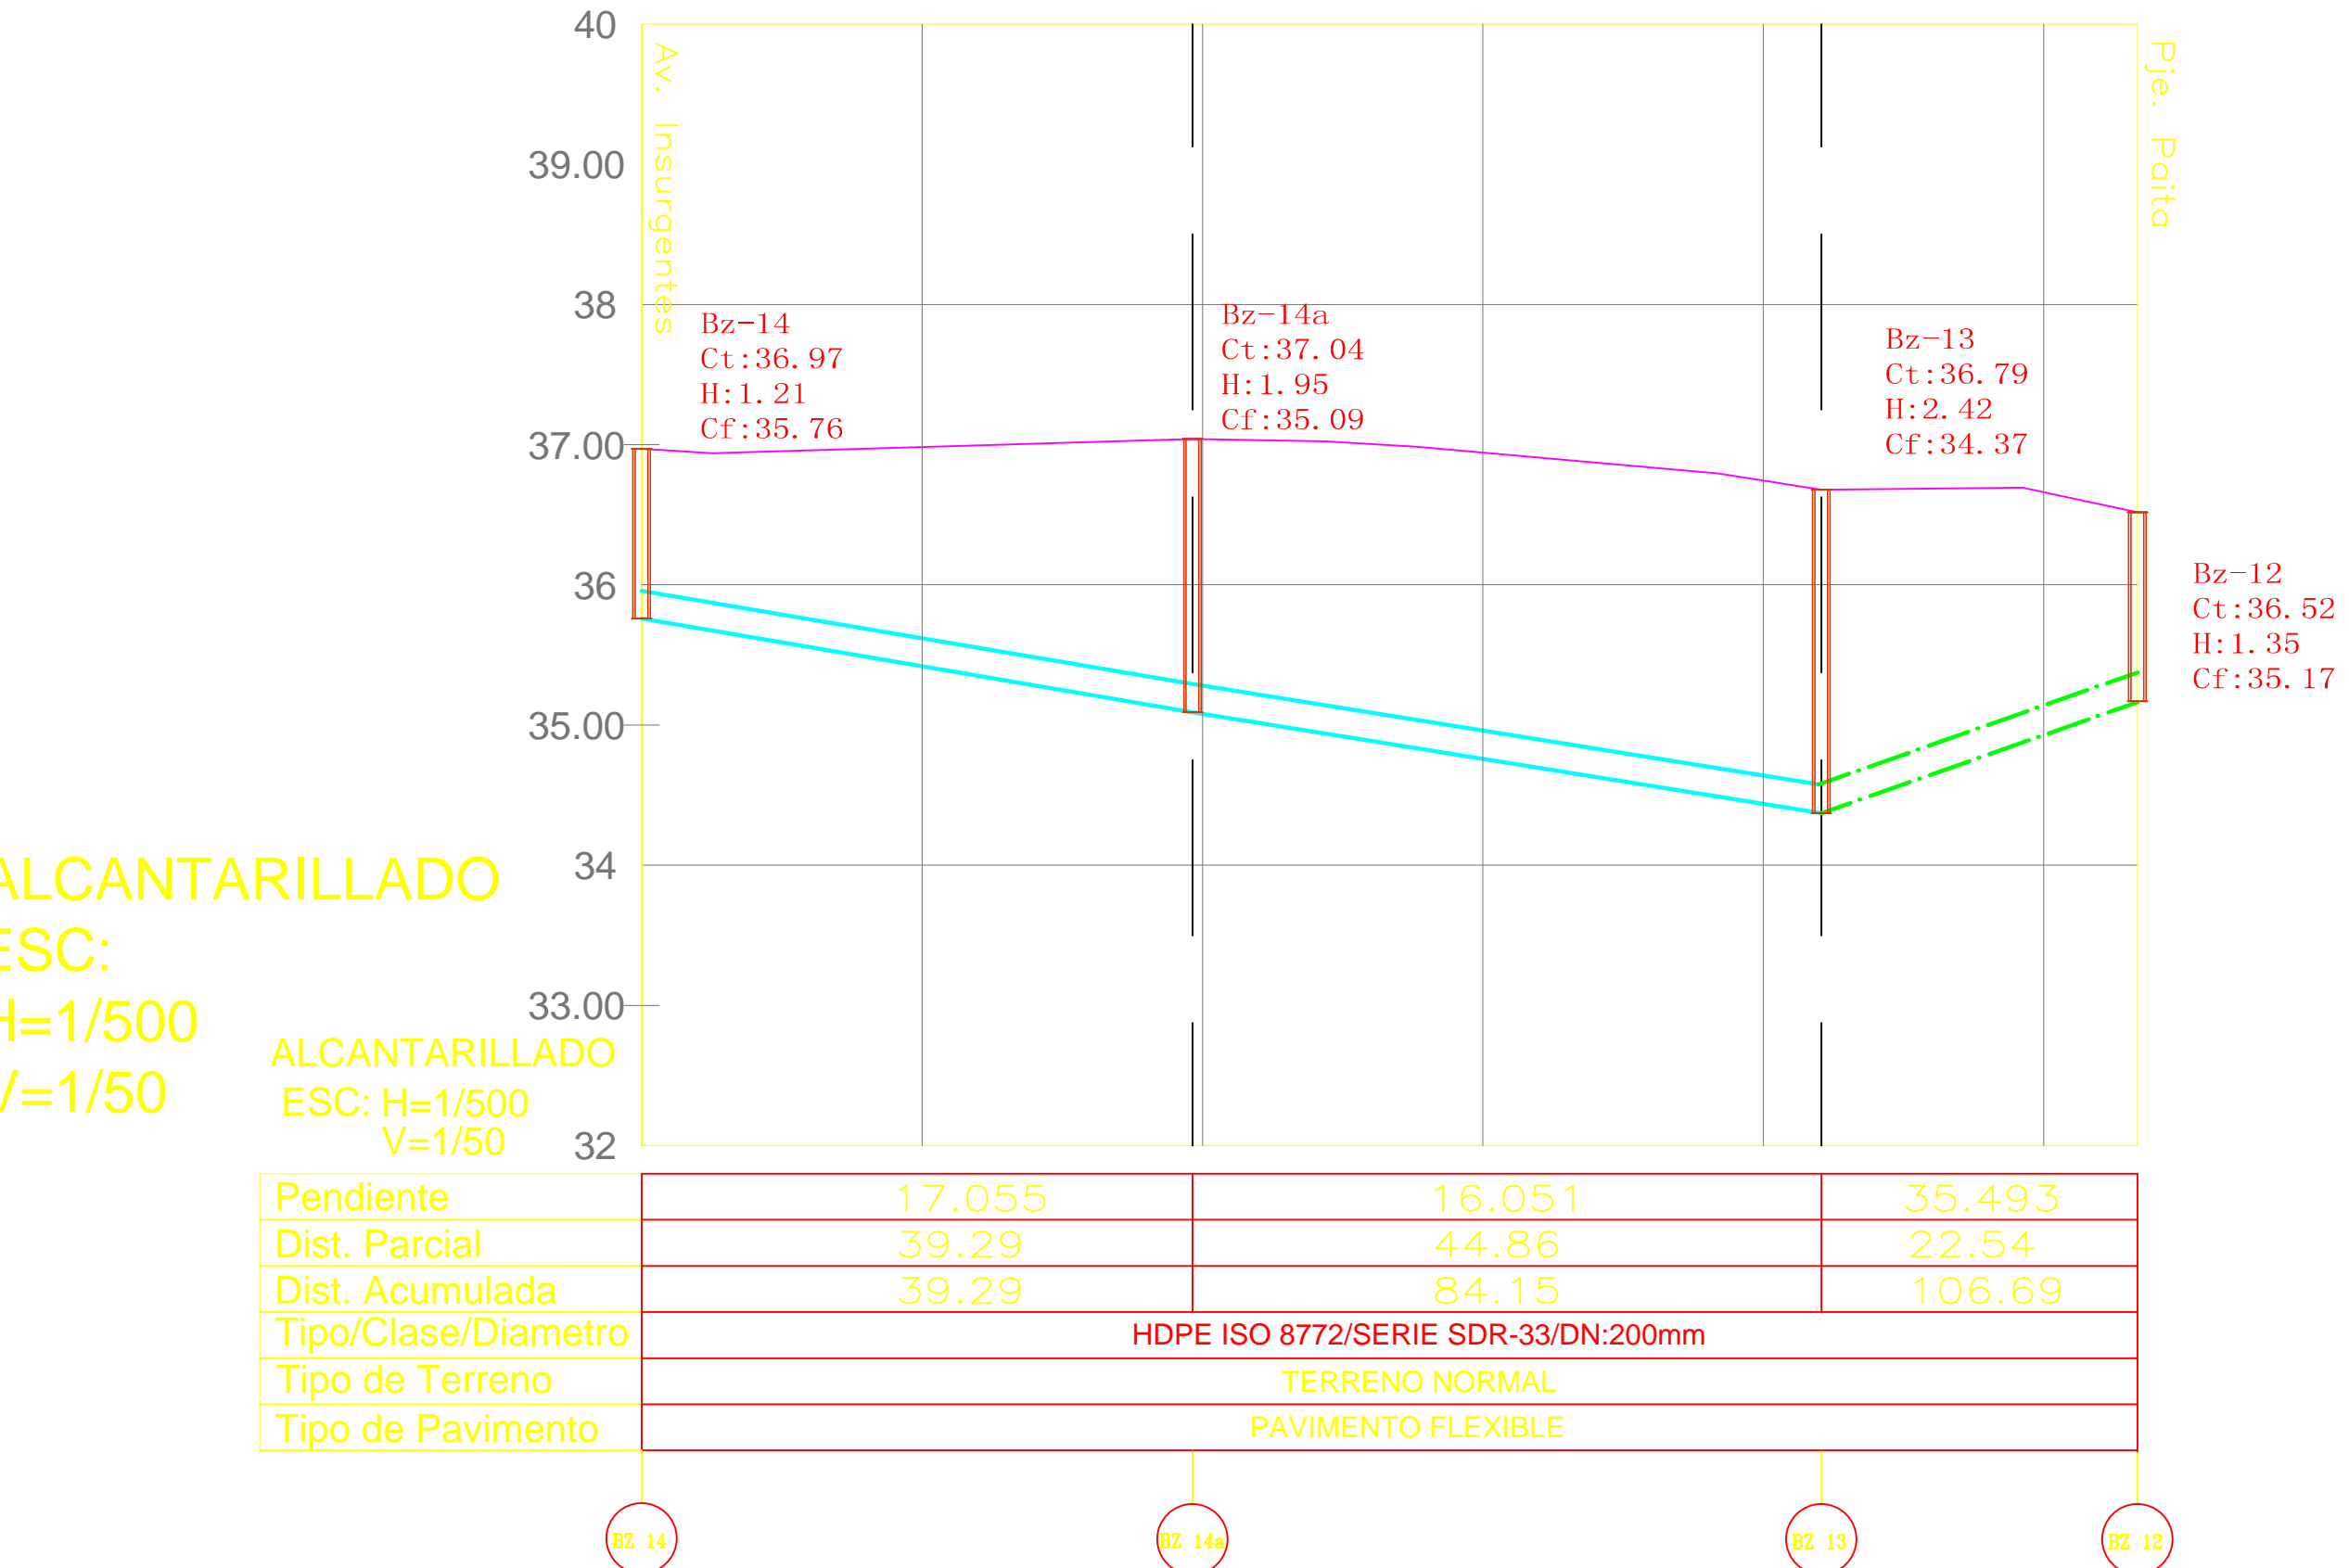

PSJE. HUASCAR I

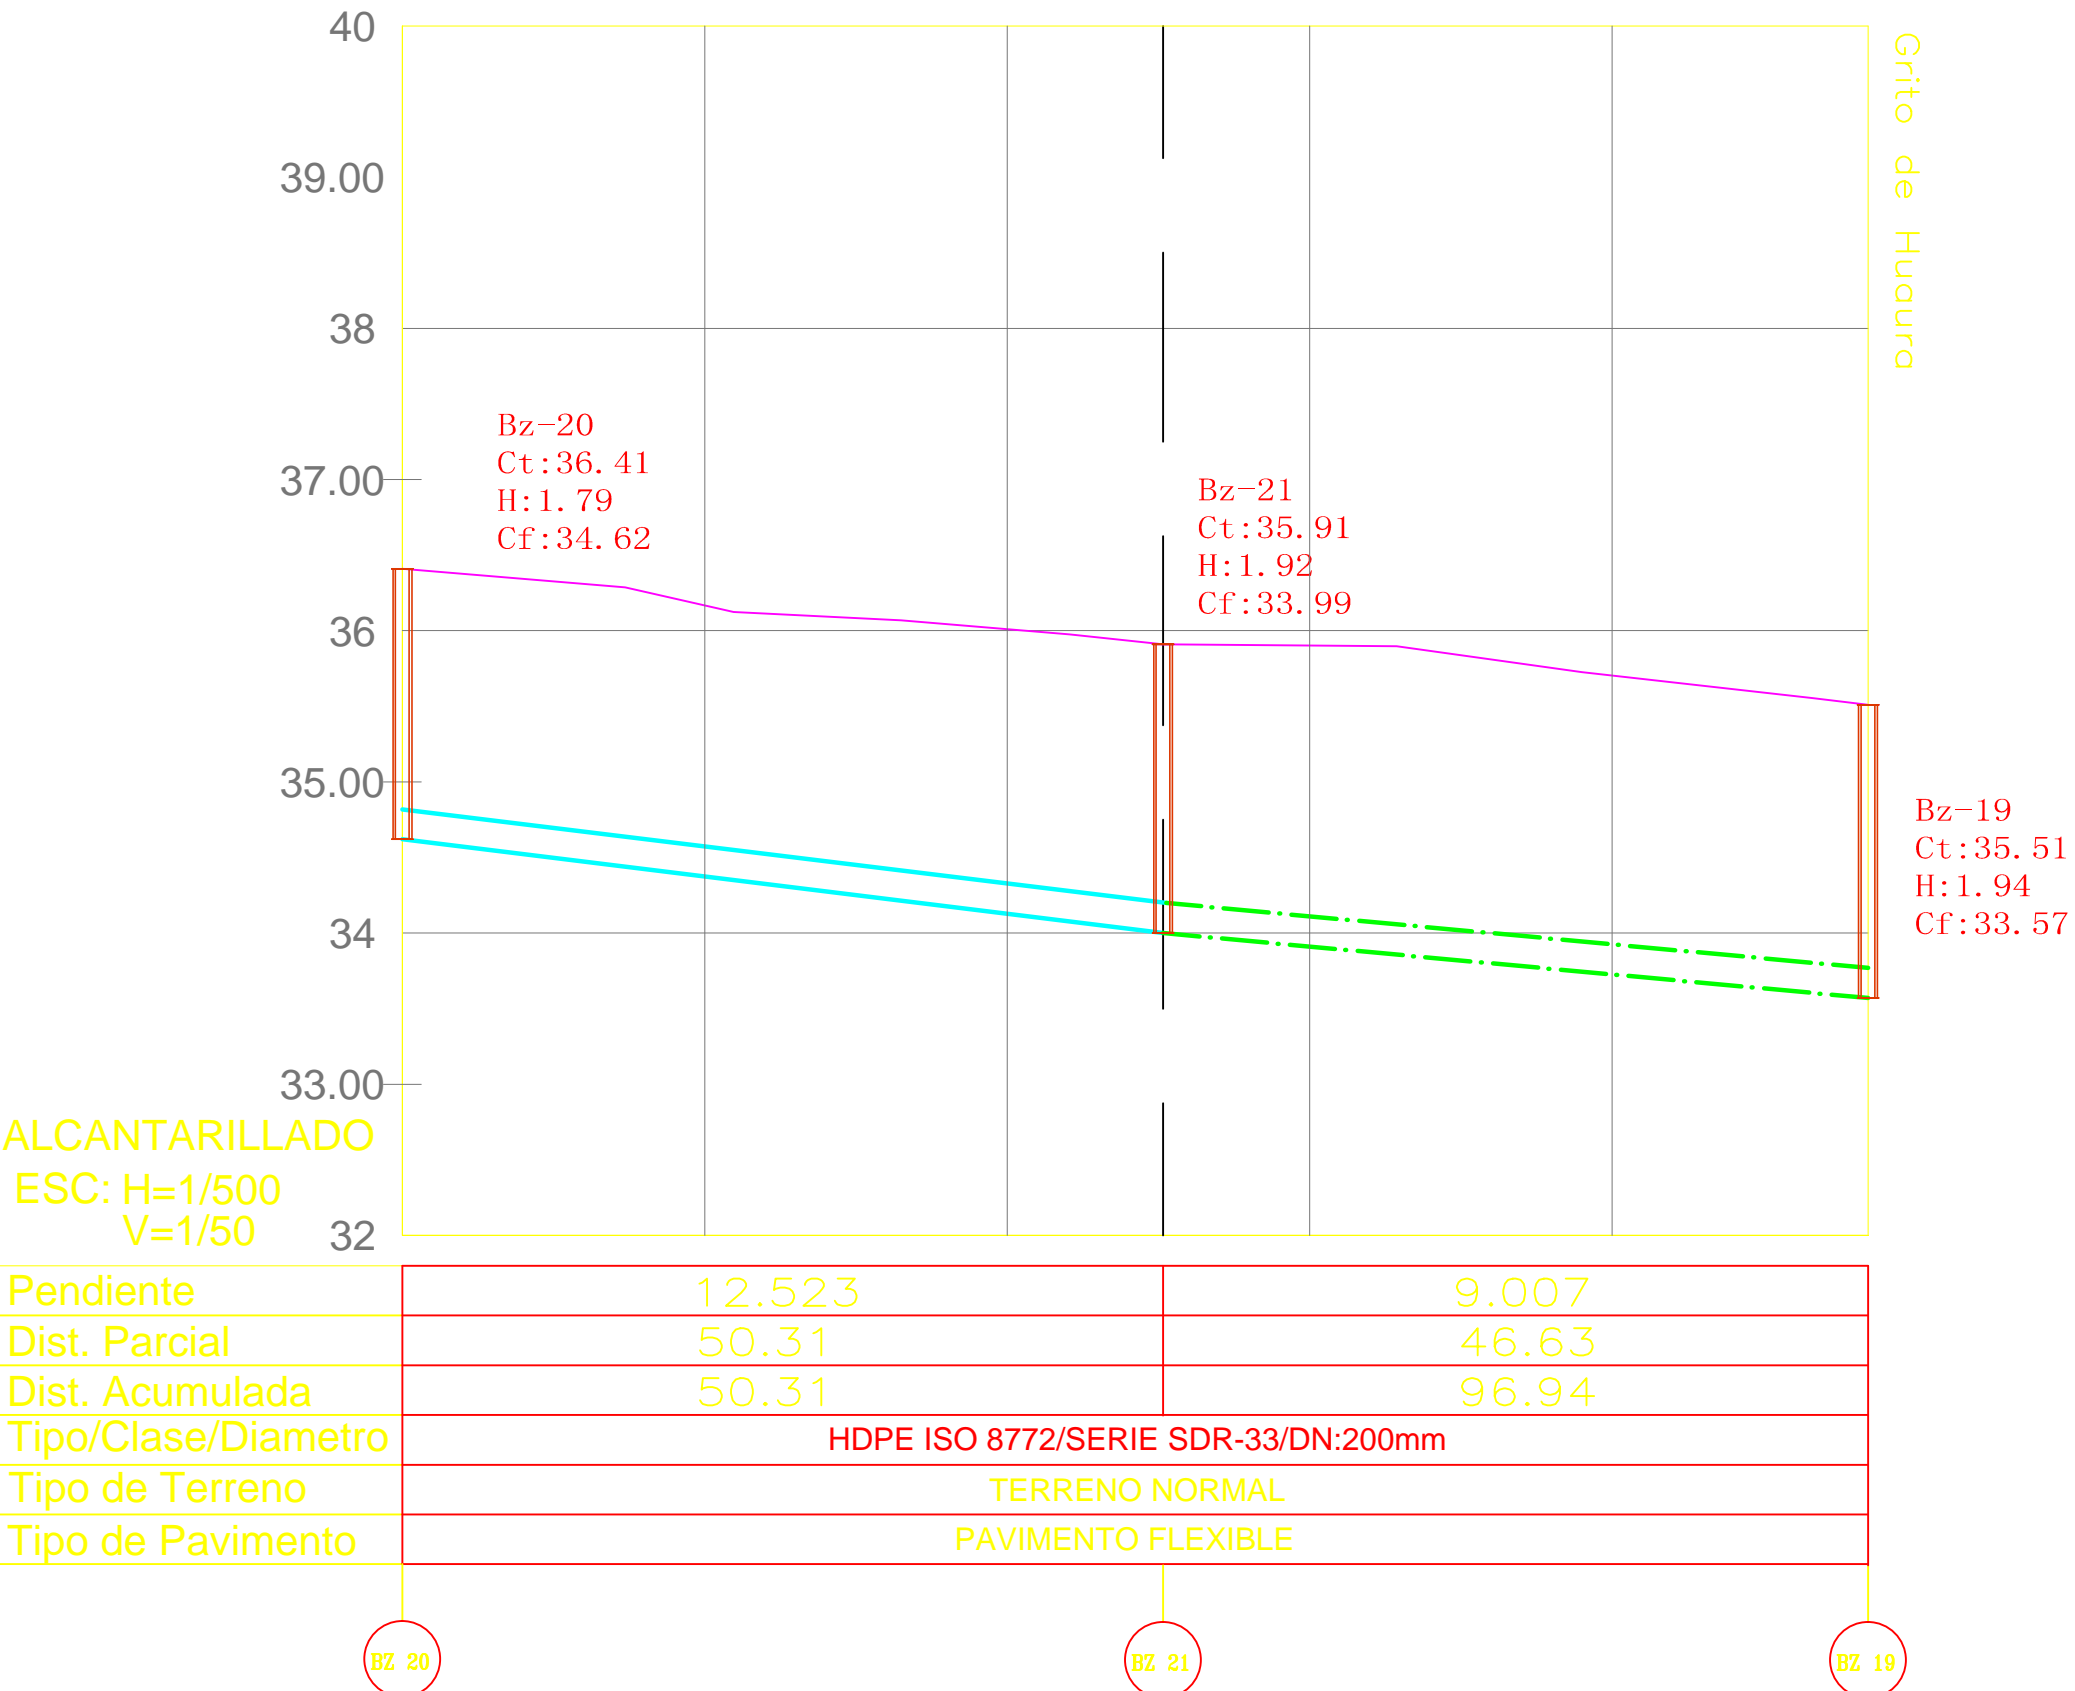

LEYENDA	
	RASANTE DE TERRENO
	TUBERIA DE ALCANTARILLADO REHAB.
	TUBERIA DE ALCANTARILLADO PROYEC.
	TUBERIA DE ALCANTARILLADO CONSER.
	EJE DE BUZON
	TUB. DE AGUA EXISTENTE
BZ-01	BUZON PROYECTADO O REHABILITADO
CT	COTA DE TAPA
H	ALTURA DE BUZON
CF	COTA DE FONDO
BUZON PROYECTADO O REHABILITADO	

<div>SERVICIO DE AGUA POTABLE Y ALCANTARILLADO DE LIMA</div> <div>GERENCIA DE PROYECTOS Y OBRAS</div>			
EJECUTOR: CONSORCIO AGUAS CALLAO			
PROYECTO: CAMBIO DE COLECTOR EN URBANIZACION GERMAN ASTETE - LA PERLA EL CALLAO	DISTRITO:	LA PERLA-CALLAO	N° DE PROYECTO:
	PROVINCIA:	CALLAO	A.D.S N° 003-2015-SEDAPAL
	DEPARTAMENTO:	LIMA	PLANO N°
	DIBUJO:	A.F.F.A.	PL-03
	ESCALA:	INDICADA	
PLANO DE: PERFILES LONGITUDINALES	PROFESIONAL RESPONSABLE: Ing. Cesar Wilmer Orihuela Morales		TOTAL DE PLANOS: 03/08
	DIRECTOR DEL PROYECTO: Ing. Tomas Edinson Naucapoma R.		
	FECHA:	MARZO 2016	