




AV. LIZANDRO MONTERO

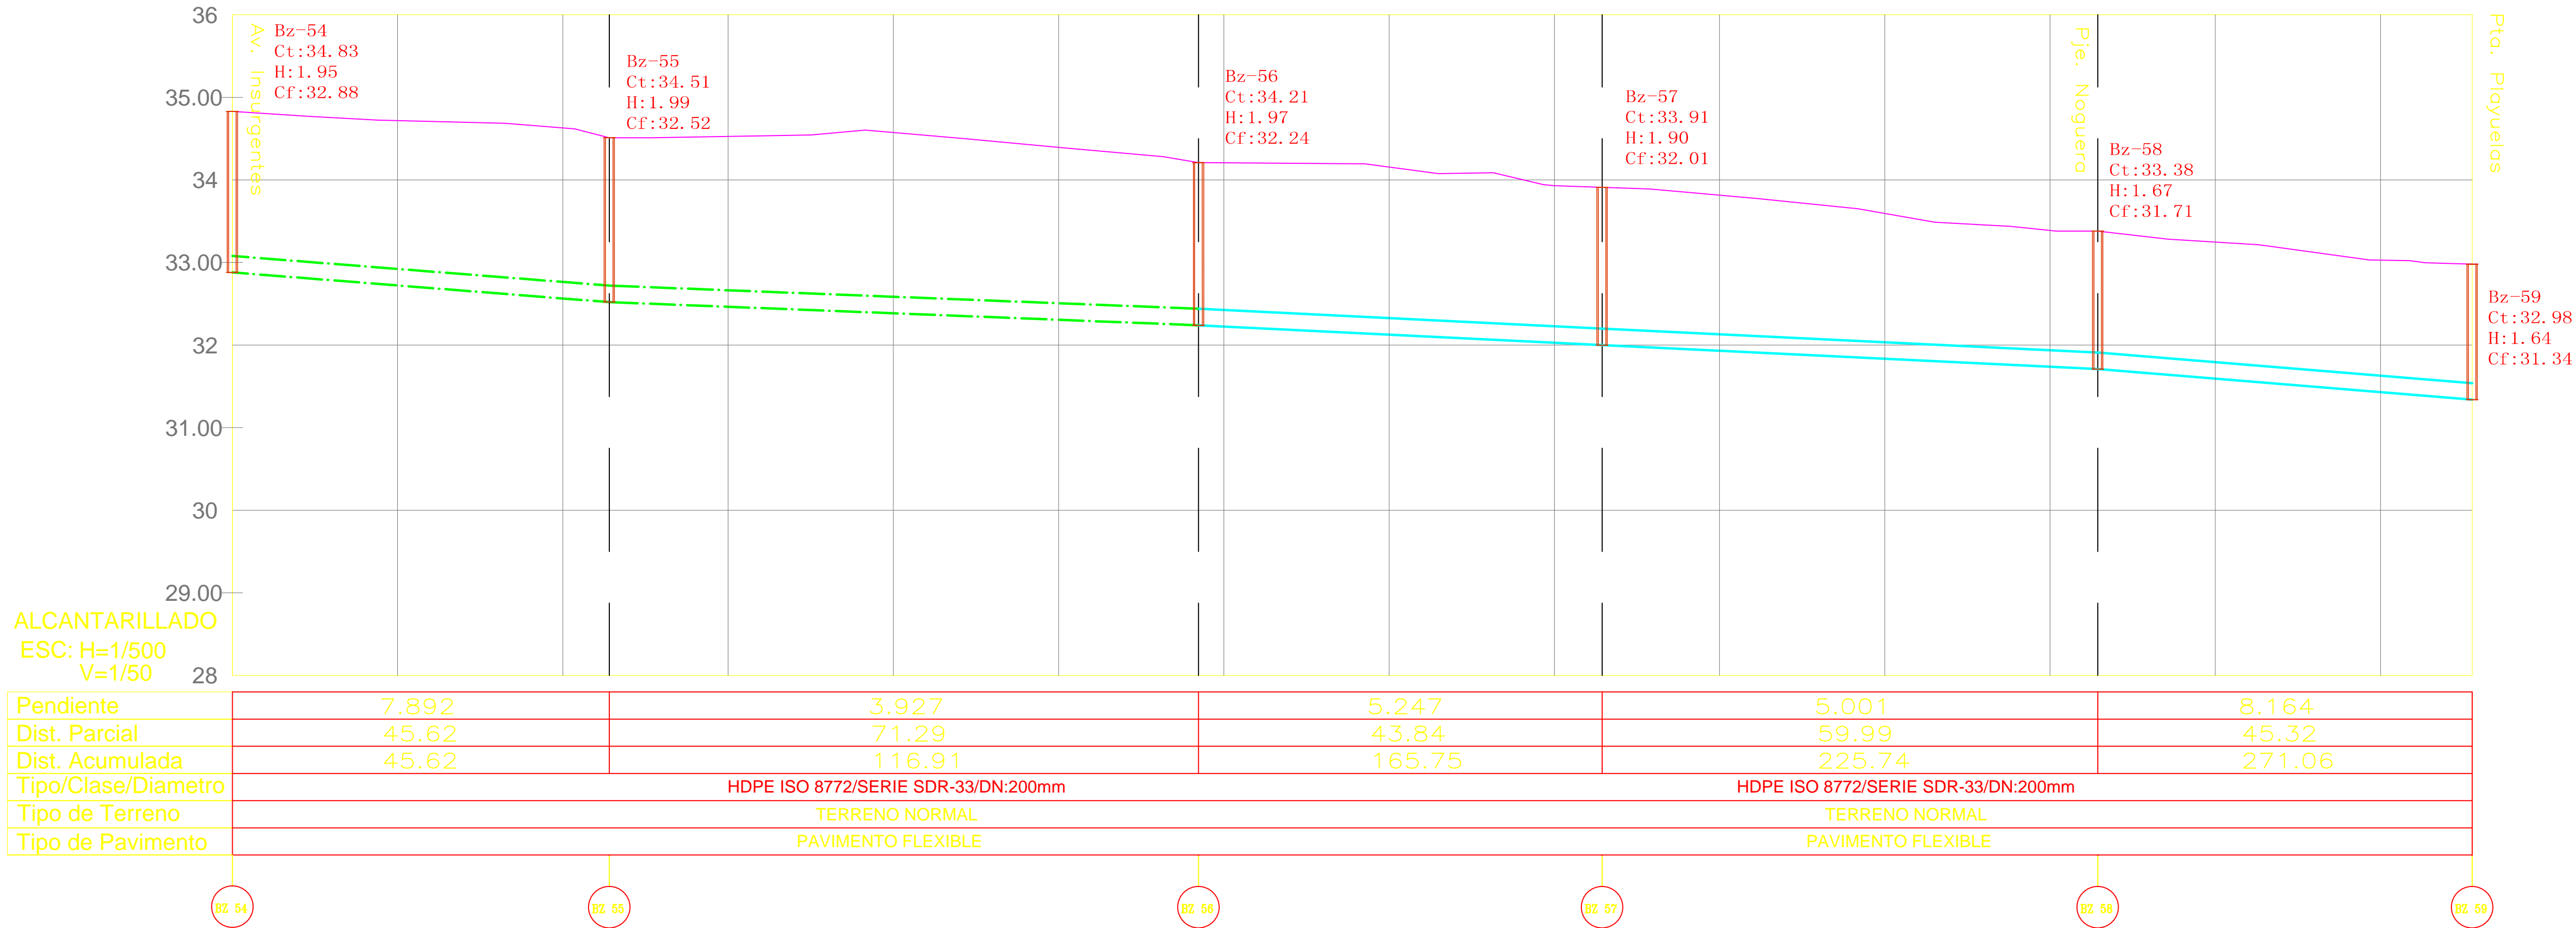


PSJE. PAITA I

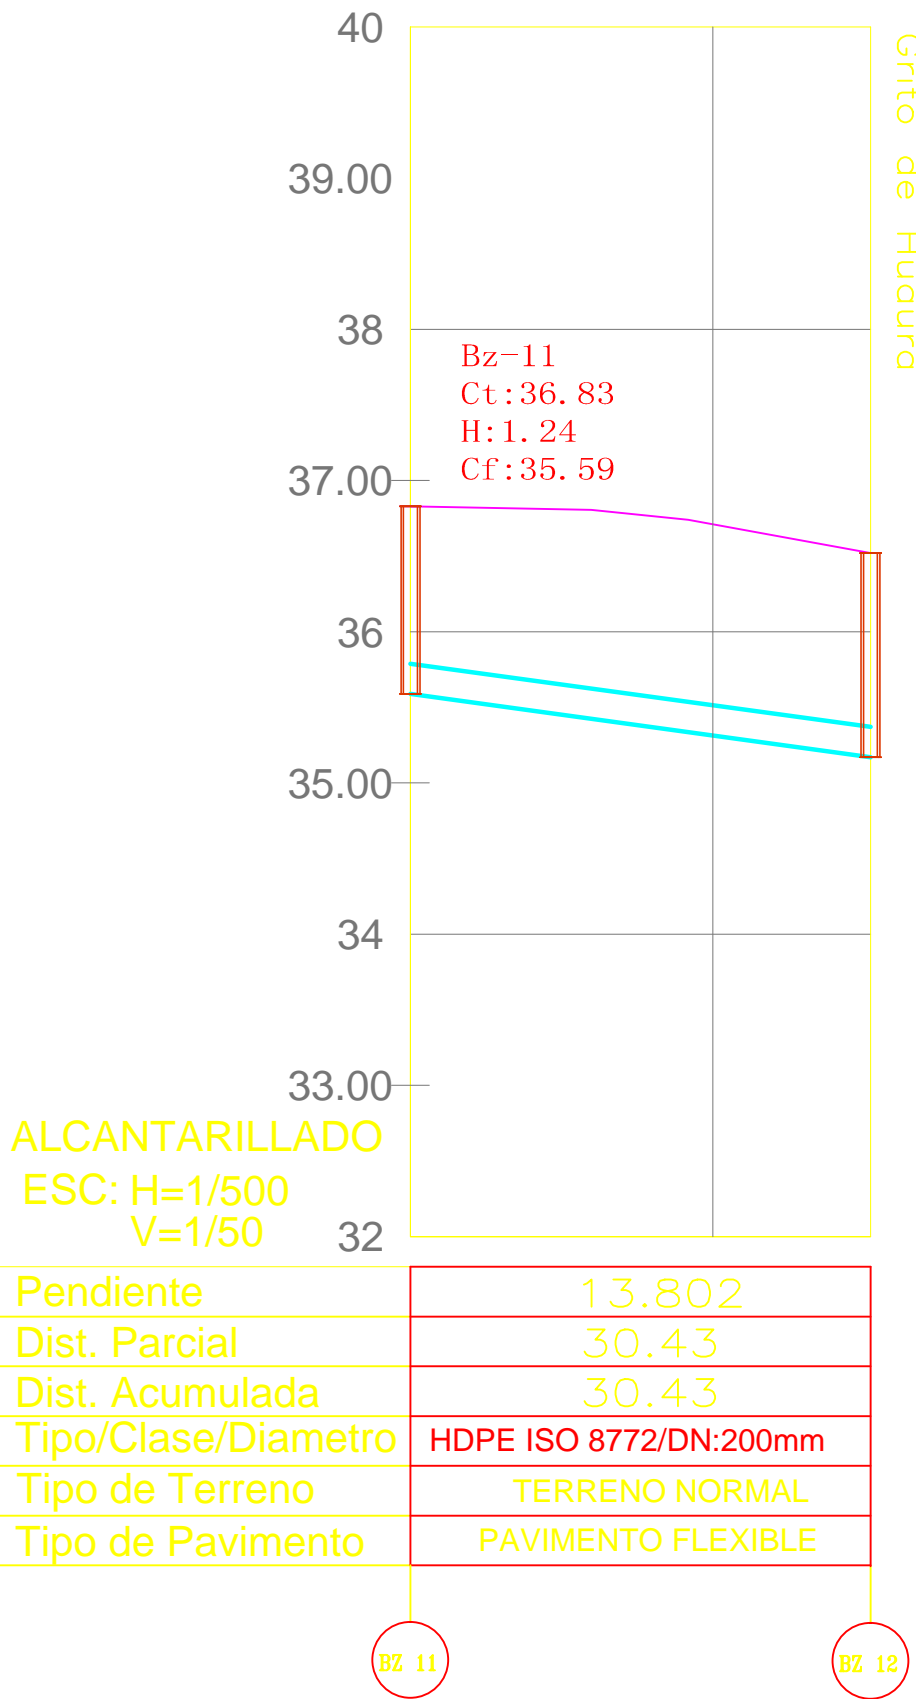


PSJE. HUASCAR II

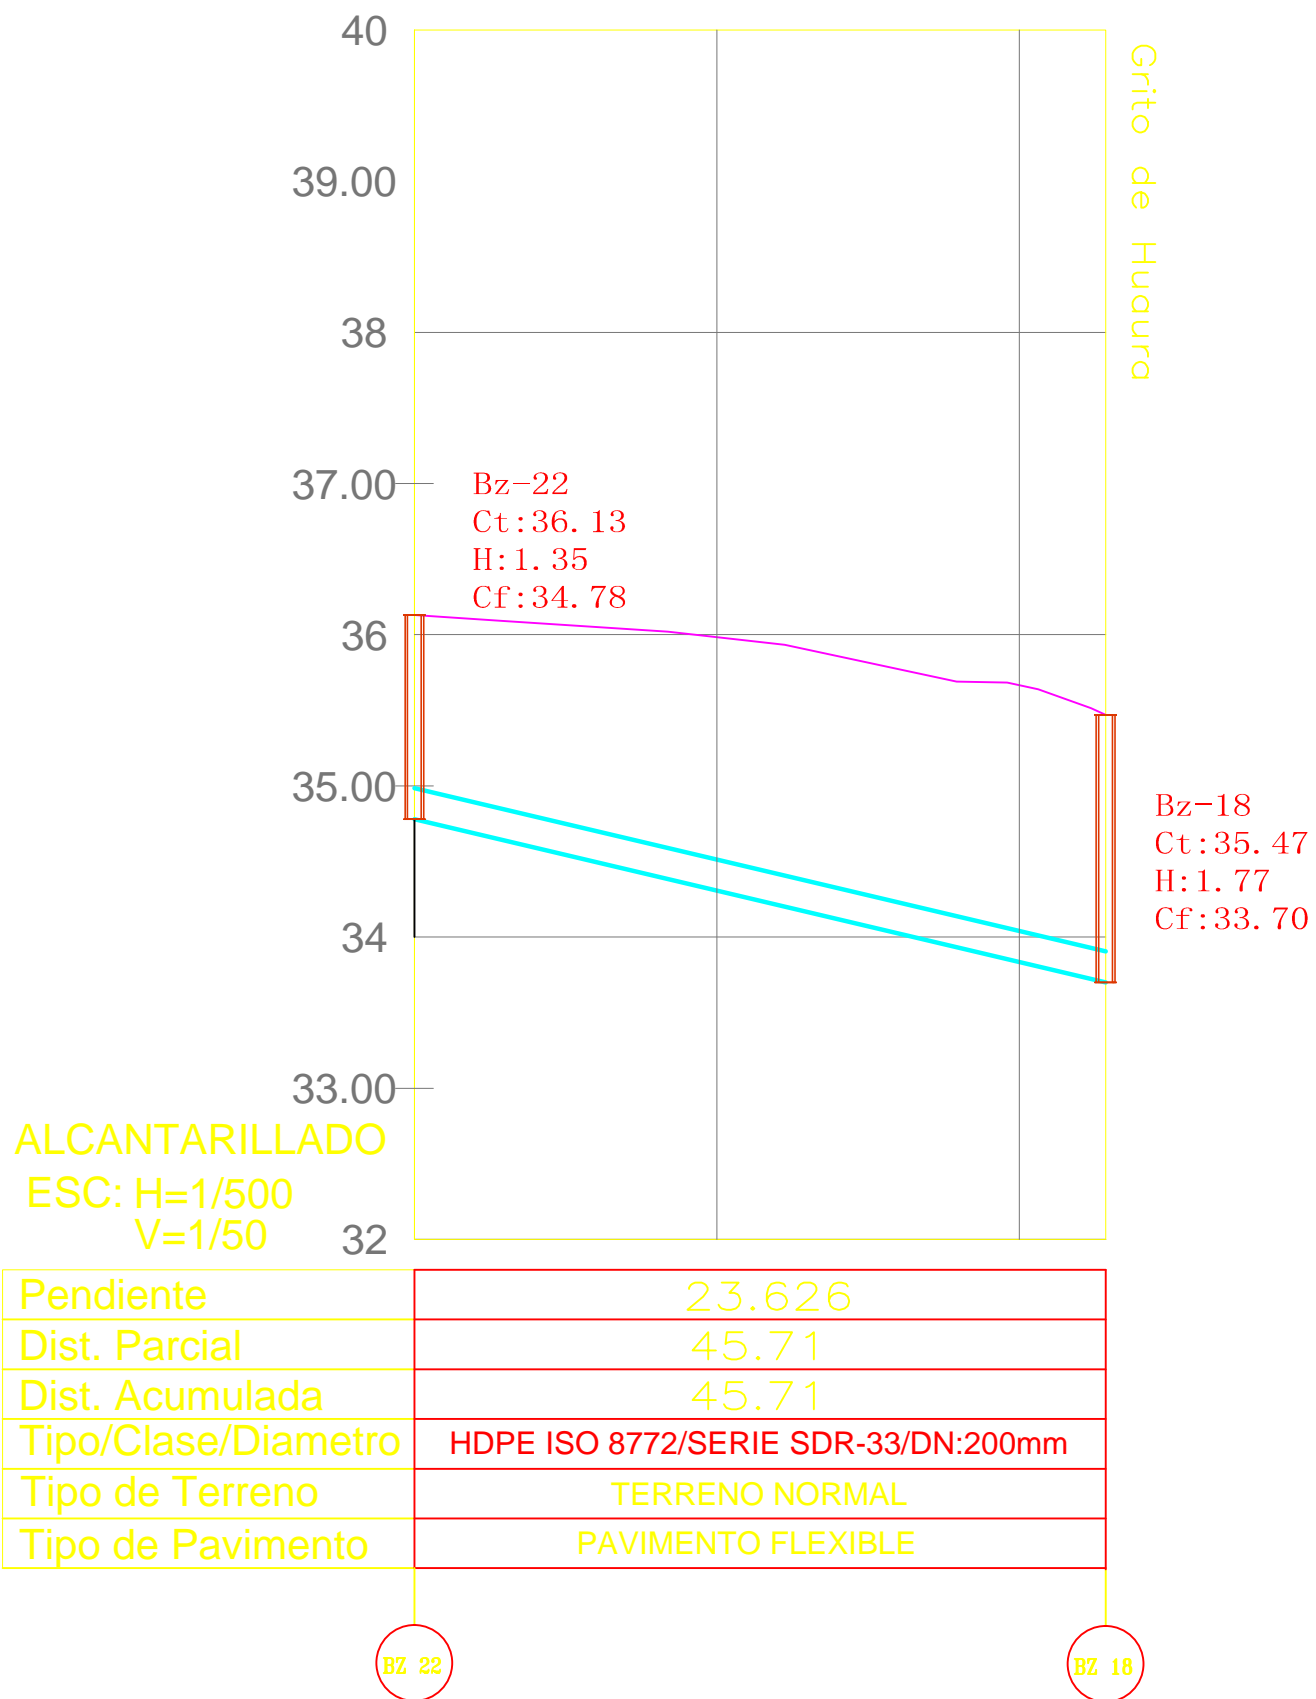



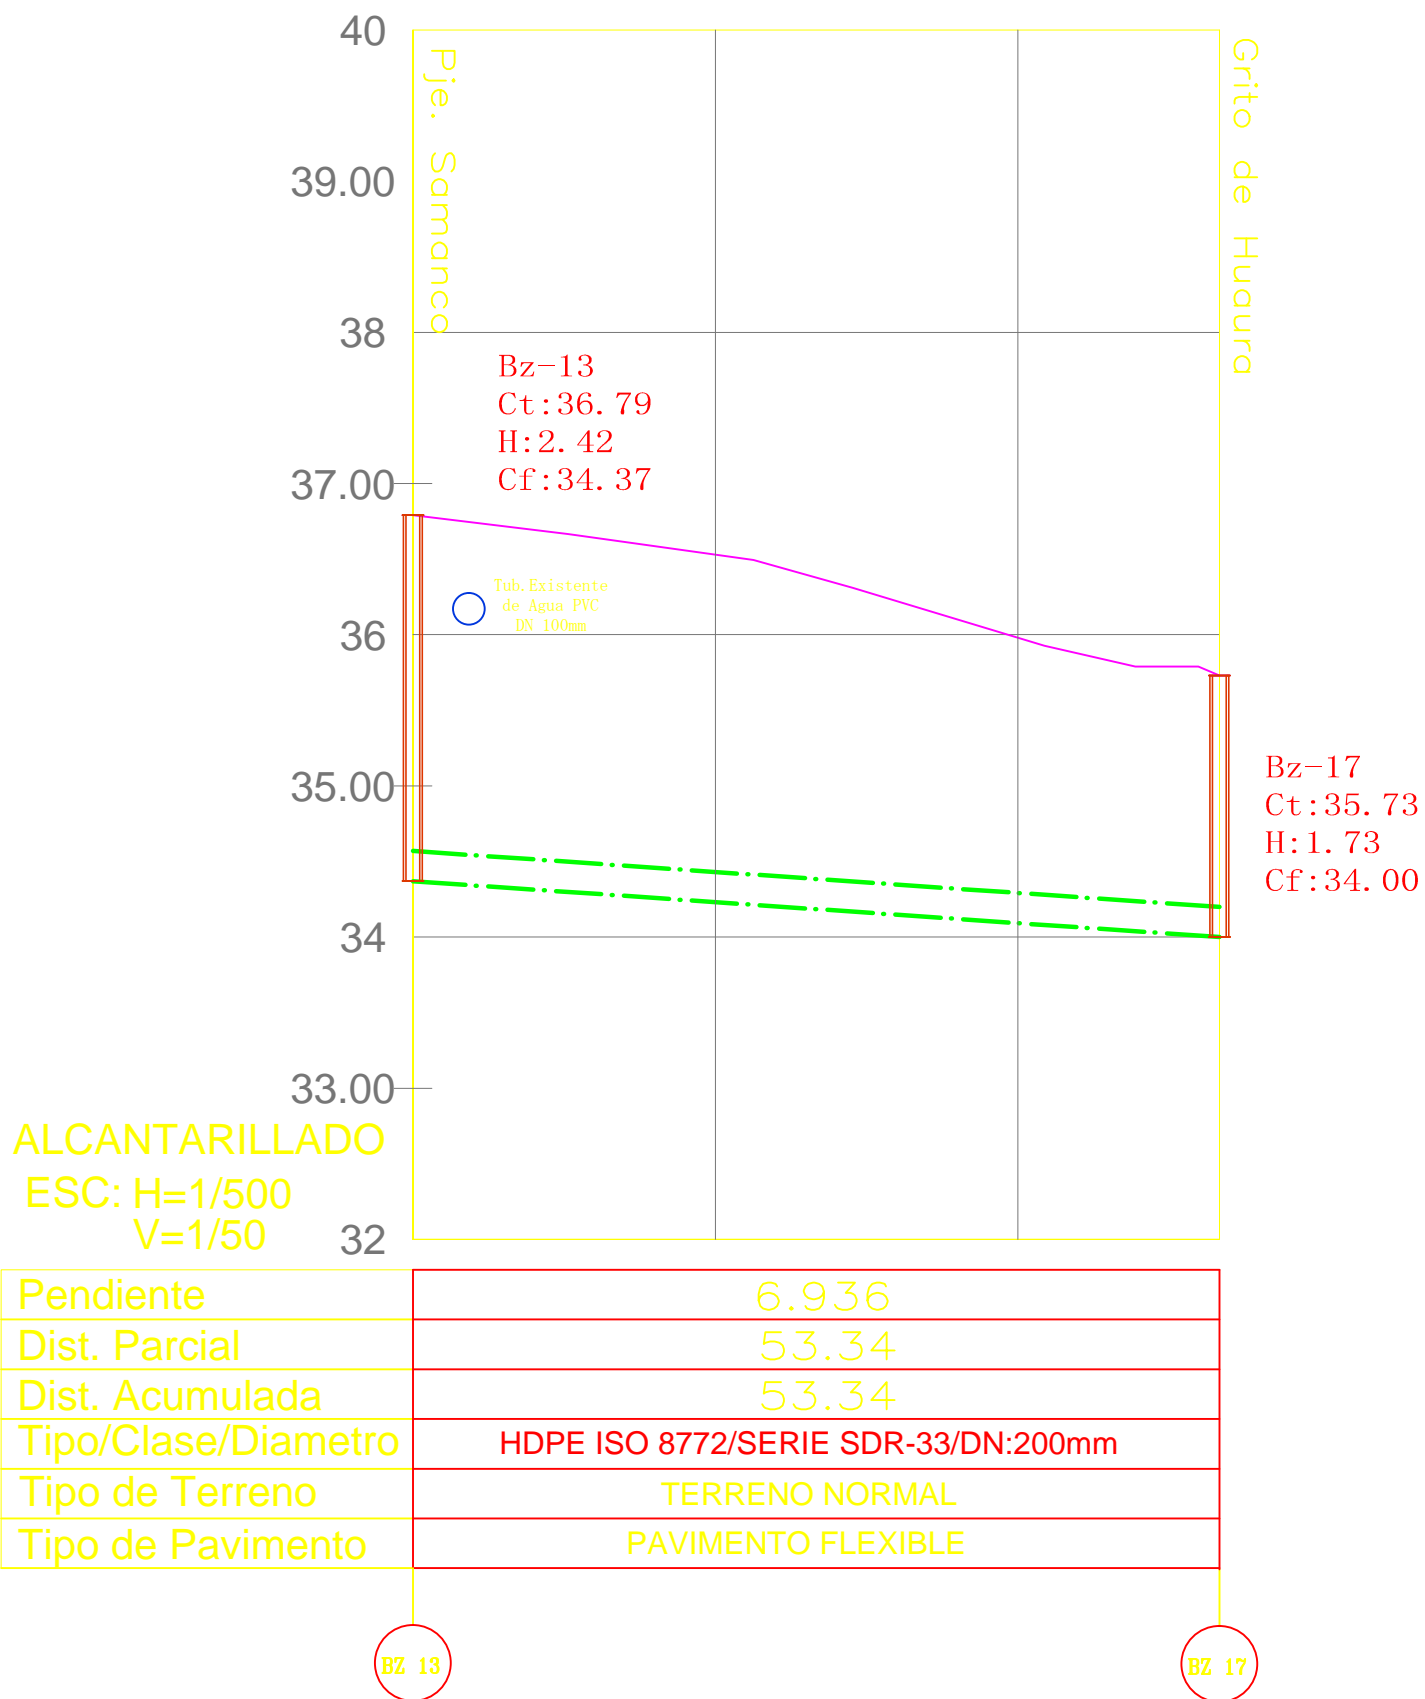



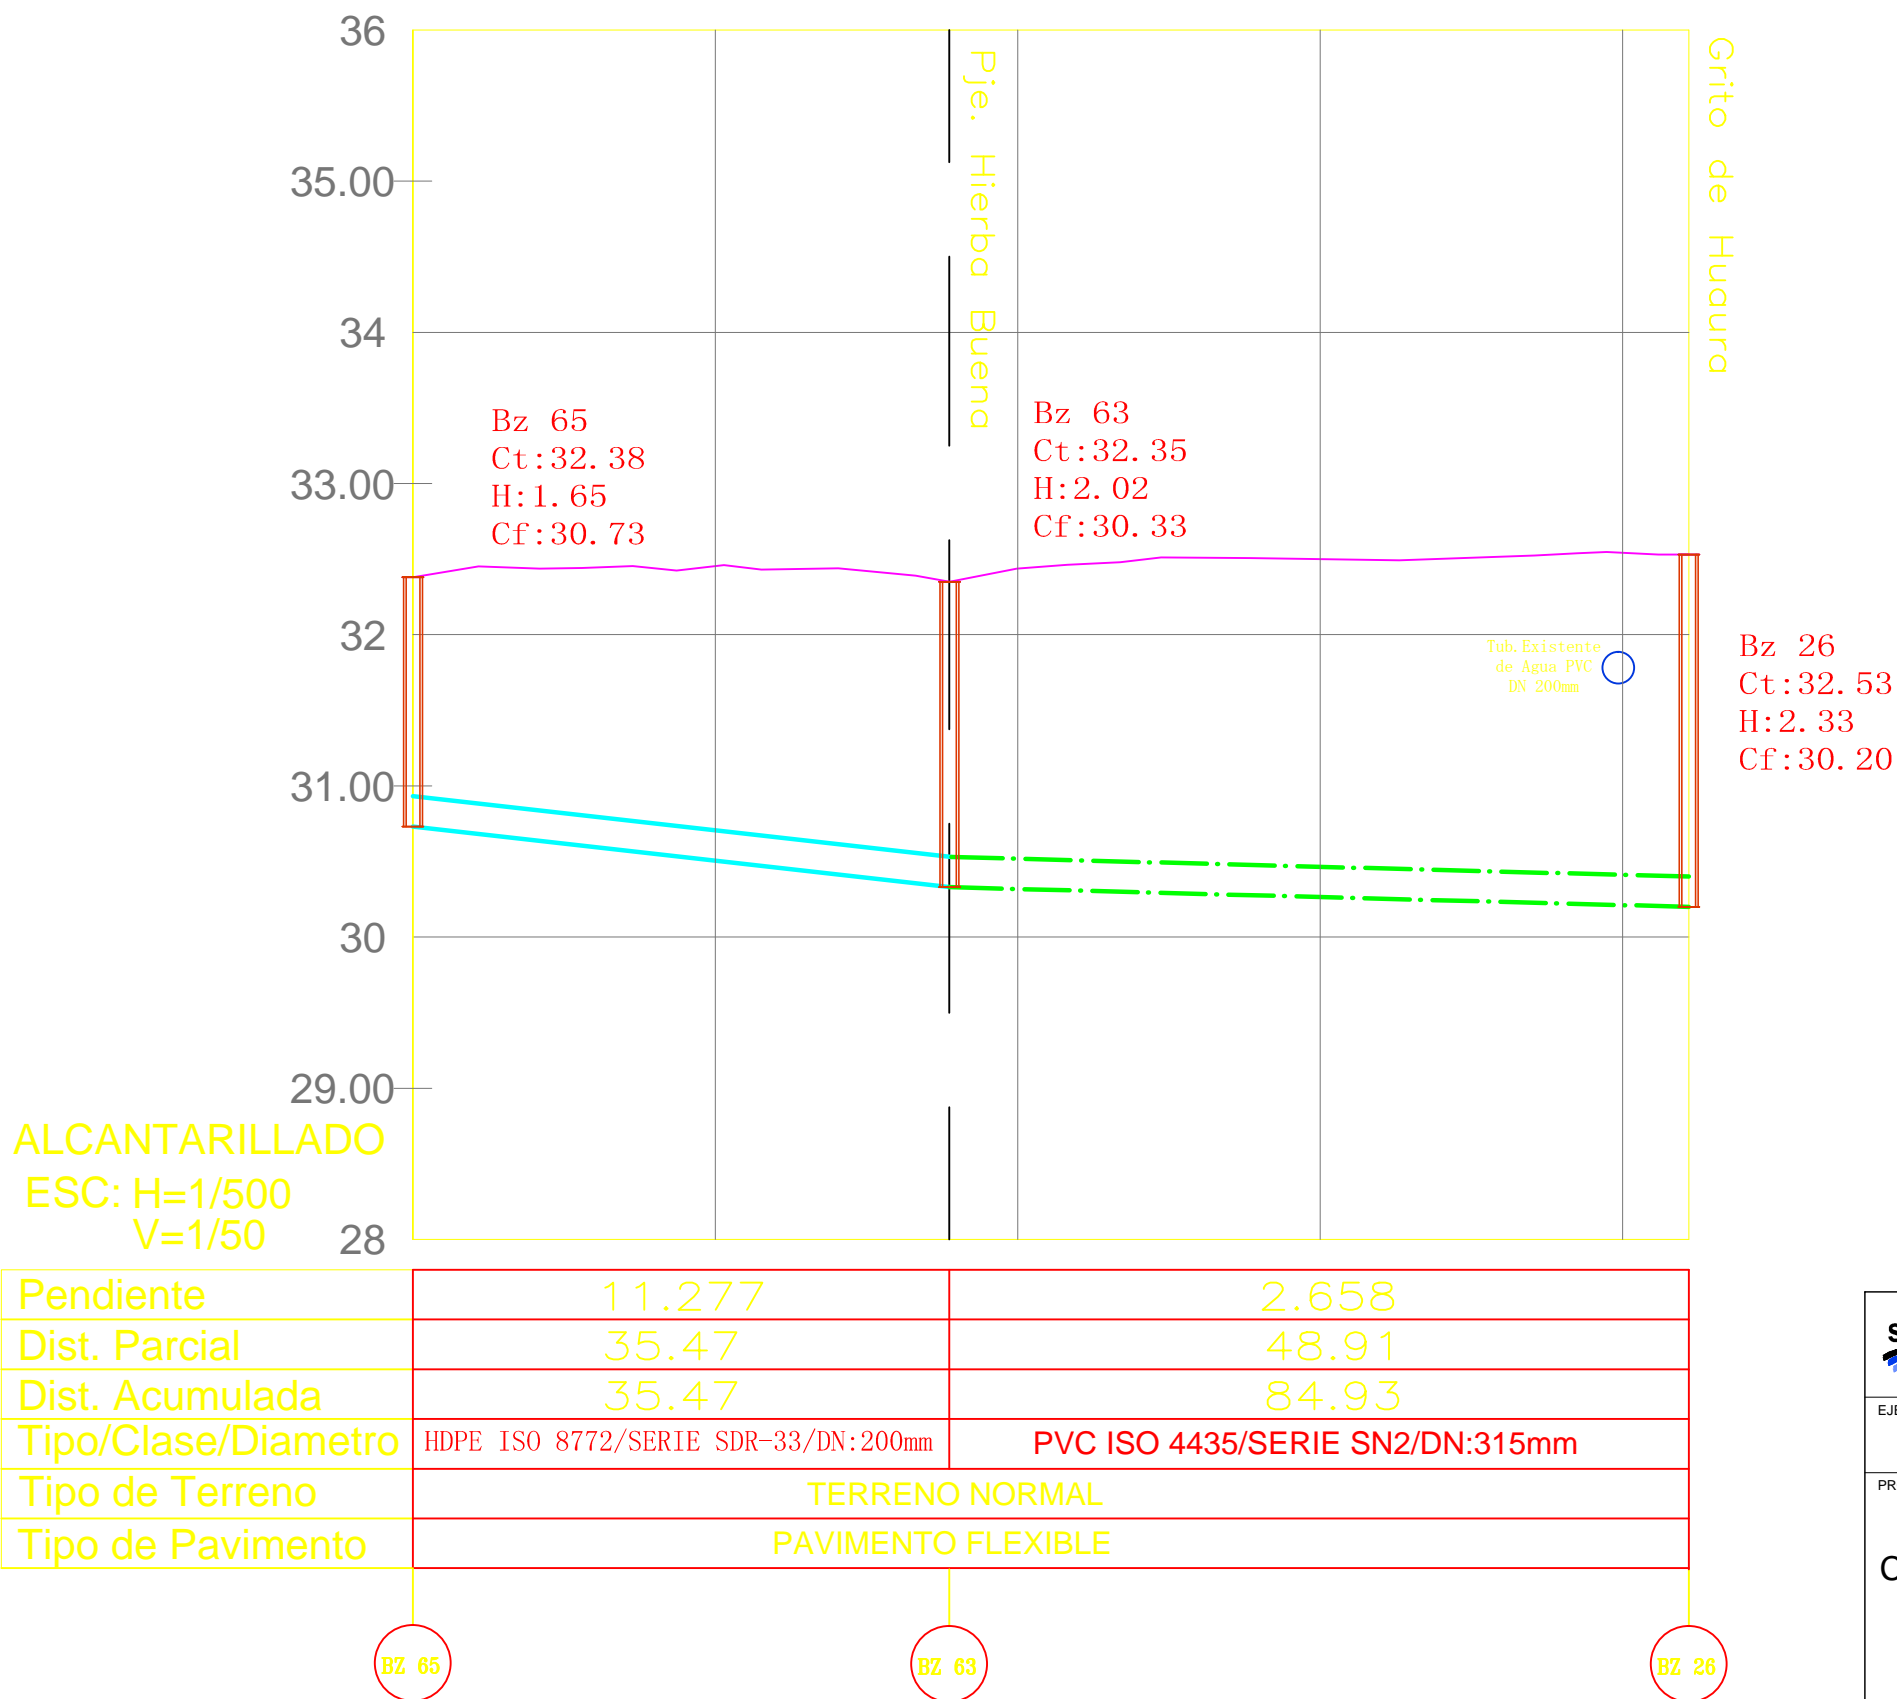

PSJE. PAITA II



CALLE T. RIOS



LEYENDA	
	RASANTE DE TERRENO
	TUBERIA DE ALCANTARILLADO REHAB.
	TUBERIA DE ALCANTARILLADO PROYEC.
	TUBERIA DE ALCANTARILLADO CONSER.
	EJE DE BUZON
	TUB. DE AGUA EXISTENTE
BZ-01	BUZON PROYECTADO O REHABILITADO
CT	COTA DE TAPA
H	ALTURA DE BUZON
CF	COTA DE FONDO
<div><div>BUZON PROYECTADO O REHABILITADO</div><div></div></div>	

<div>SERVICIO DE AGUA POTABLE Y ALCANTARILLADO DE LIMA</div> <div>GERENCIA DE PROYECTOS Y OBRAS</div>			
EJECUTOR: CONSORCIO AGUAS CALLAO			
<div>PROYECTO:</div> <div>CAMBIO DE COLECTOR EN URBANIZACIÓN GERMAN ASTETE - LA PERLA EL CALLAO</div>		DISTRITO:	LA PERLA-CALLAO
		PROVINCIA:	CALLAO
		DEPARTAMENTO:	LIMA
		DIBUJO:	A.F.F.A.
		ESCALA:	INDICADA
		PROFESIONAL RESPONSABLE:	Ing. Cesar Wilmer Orihuela Morales
<div>PLANO DE:</div> <div>PERFILES LONGITUDINALES</div>		DIRECTOR DEL PROYECTO:	Ing. Tomas Edinson Naucapoma R.
		FECHA:	MARZO 2016
			<div>N° DE PROYECTO:</div> A.D.S. N° 003-2015-SEDAPAL <div>PLANO N°</div> <div>PL-04</div> <div>TOTAL DE PLANOS:</div> 04/08