




PSJ. NOGUERA

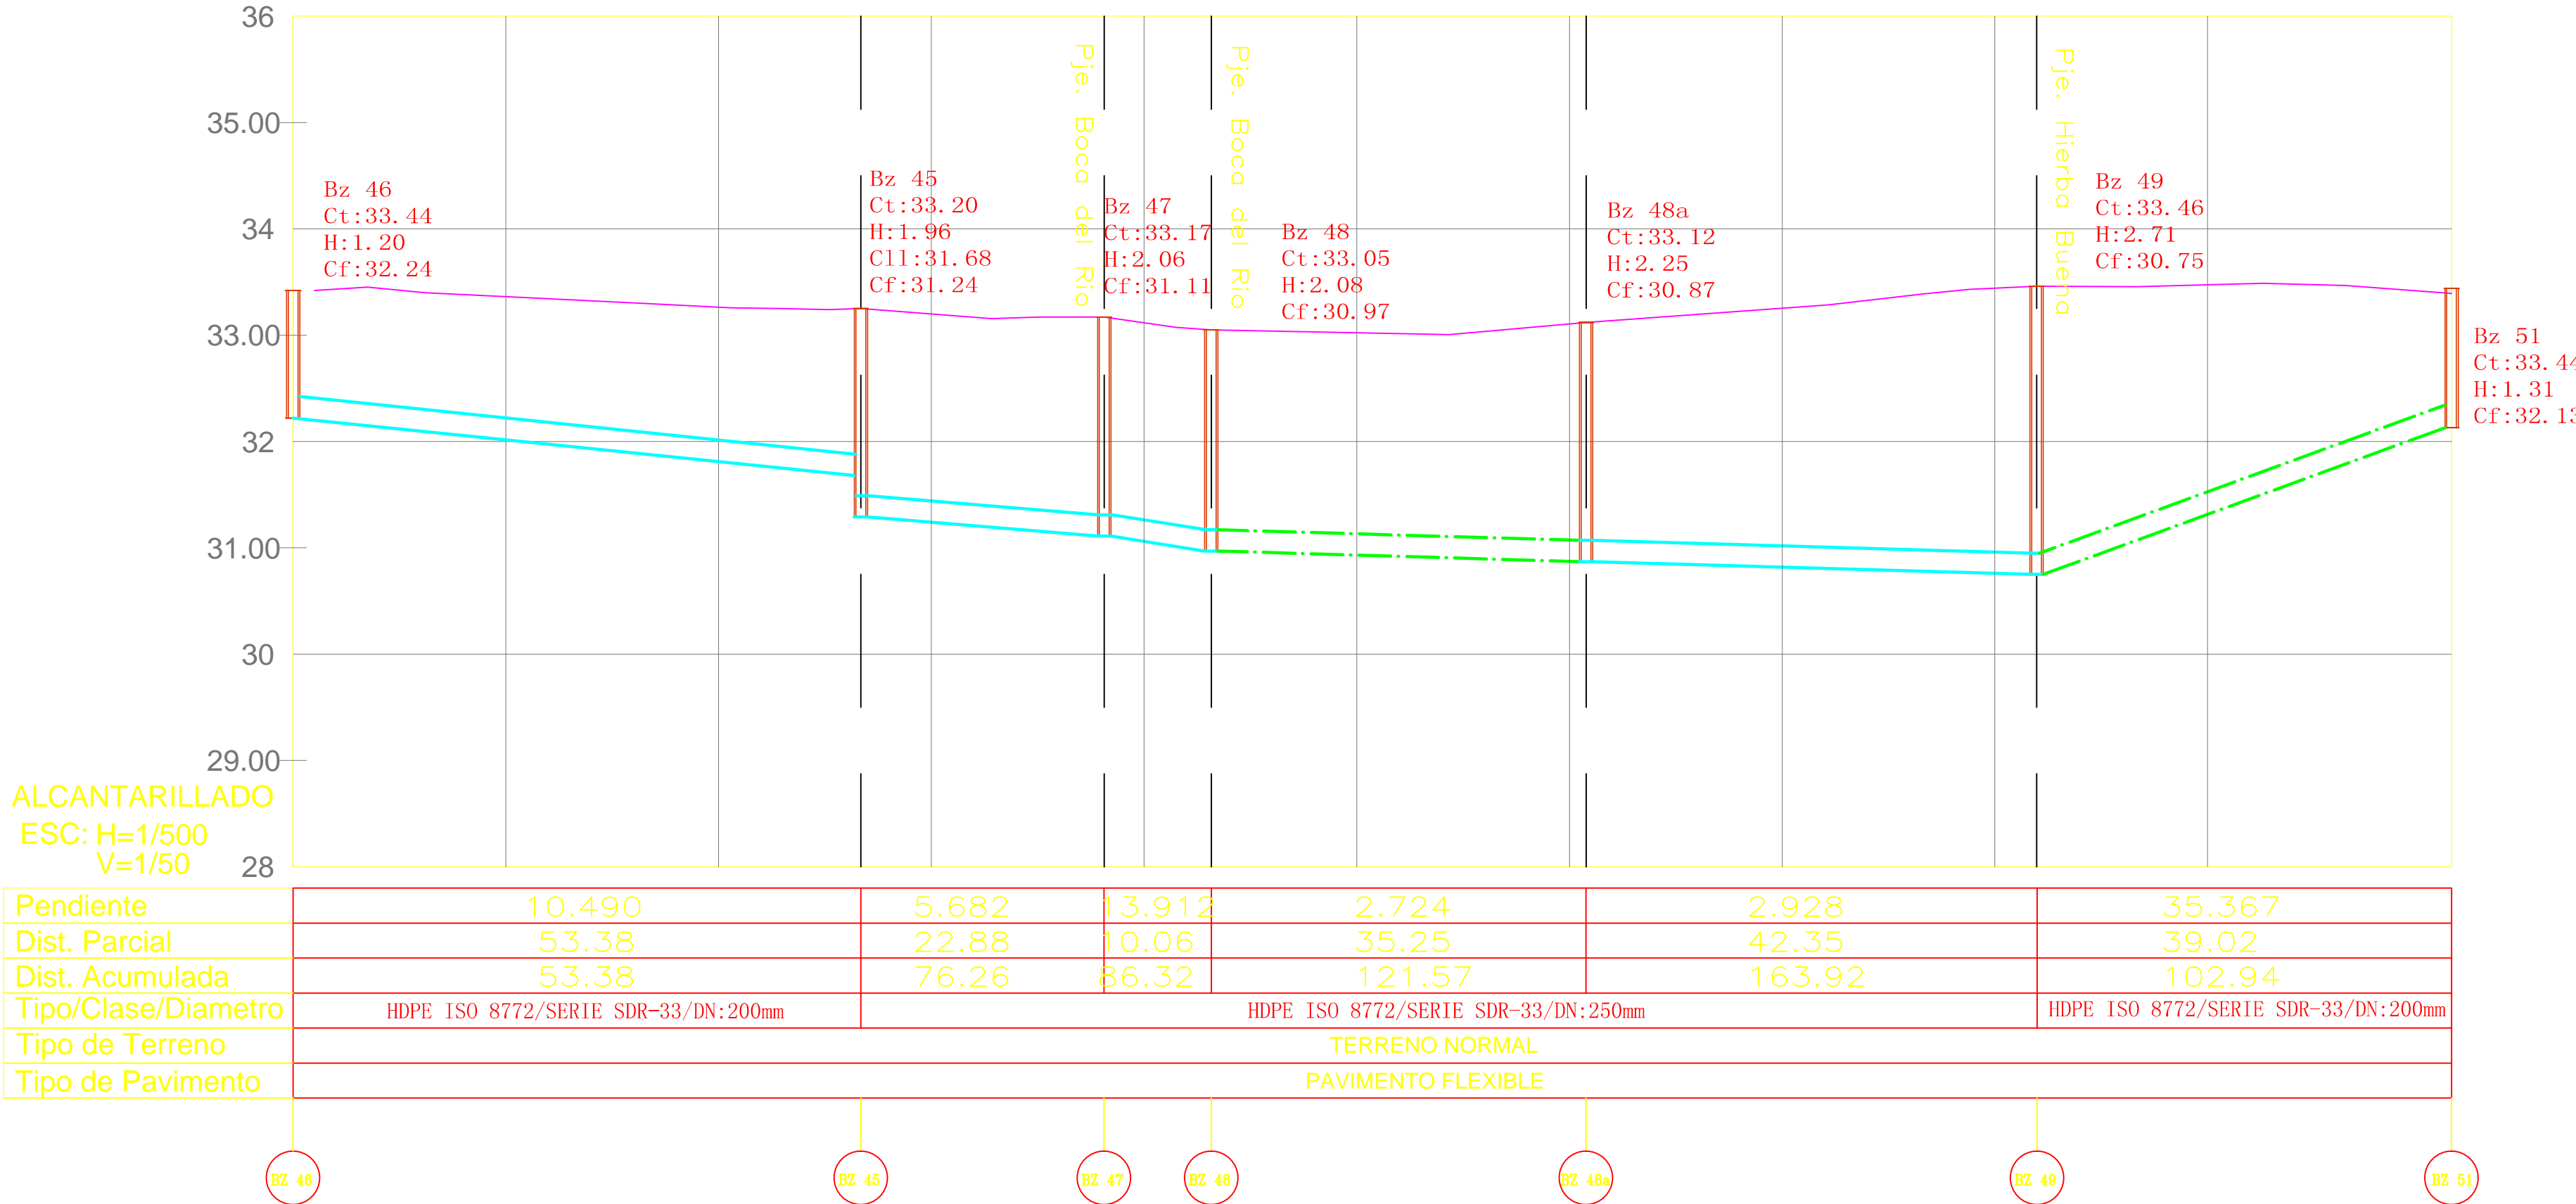


PSJE. PTO. TIJANA

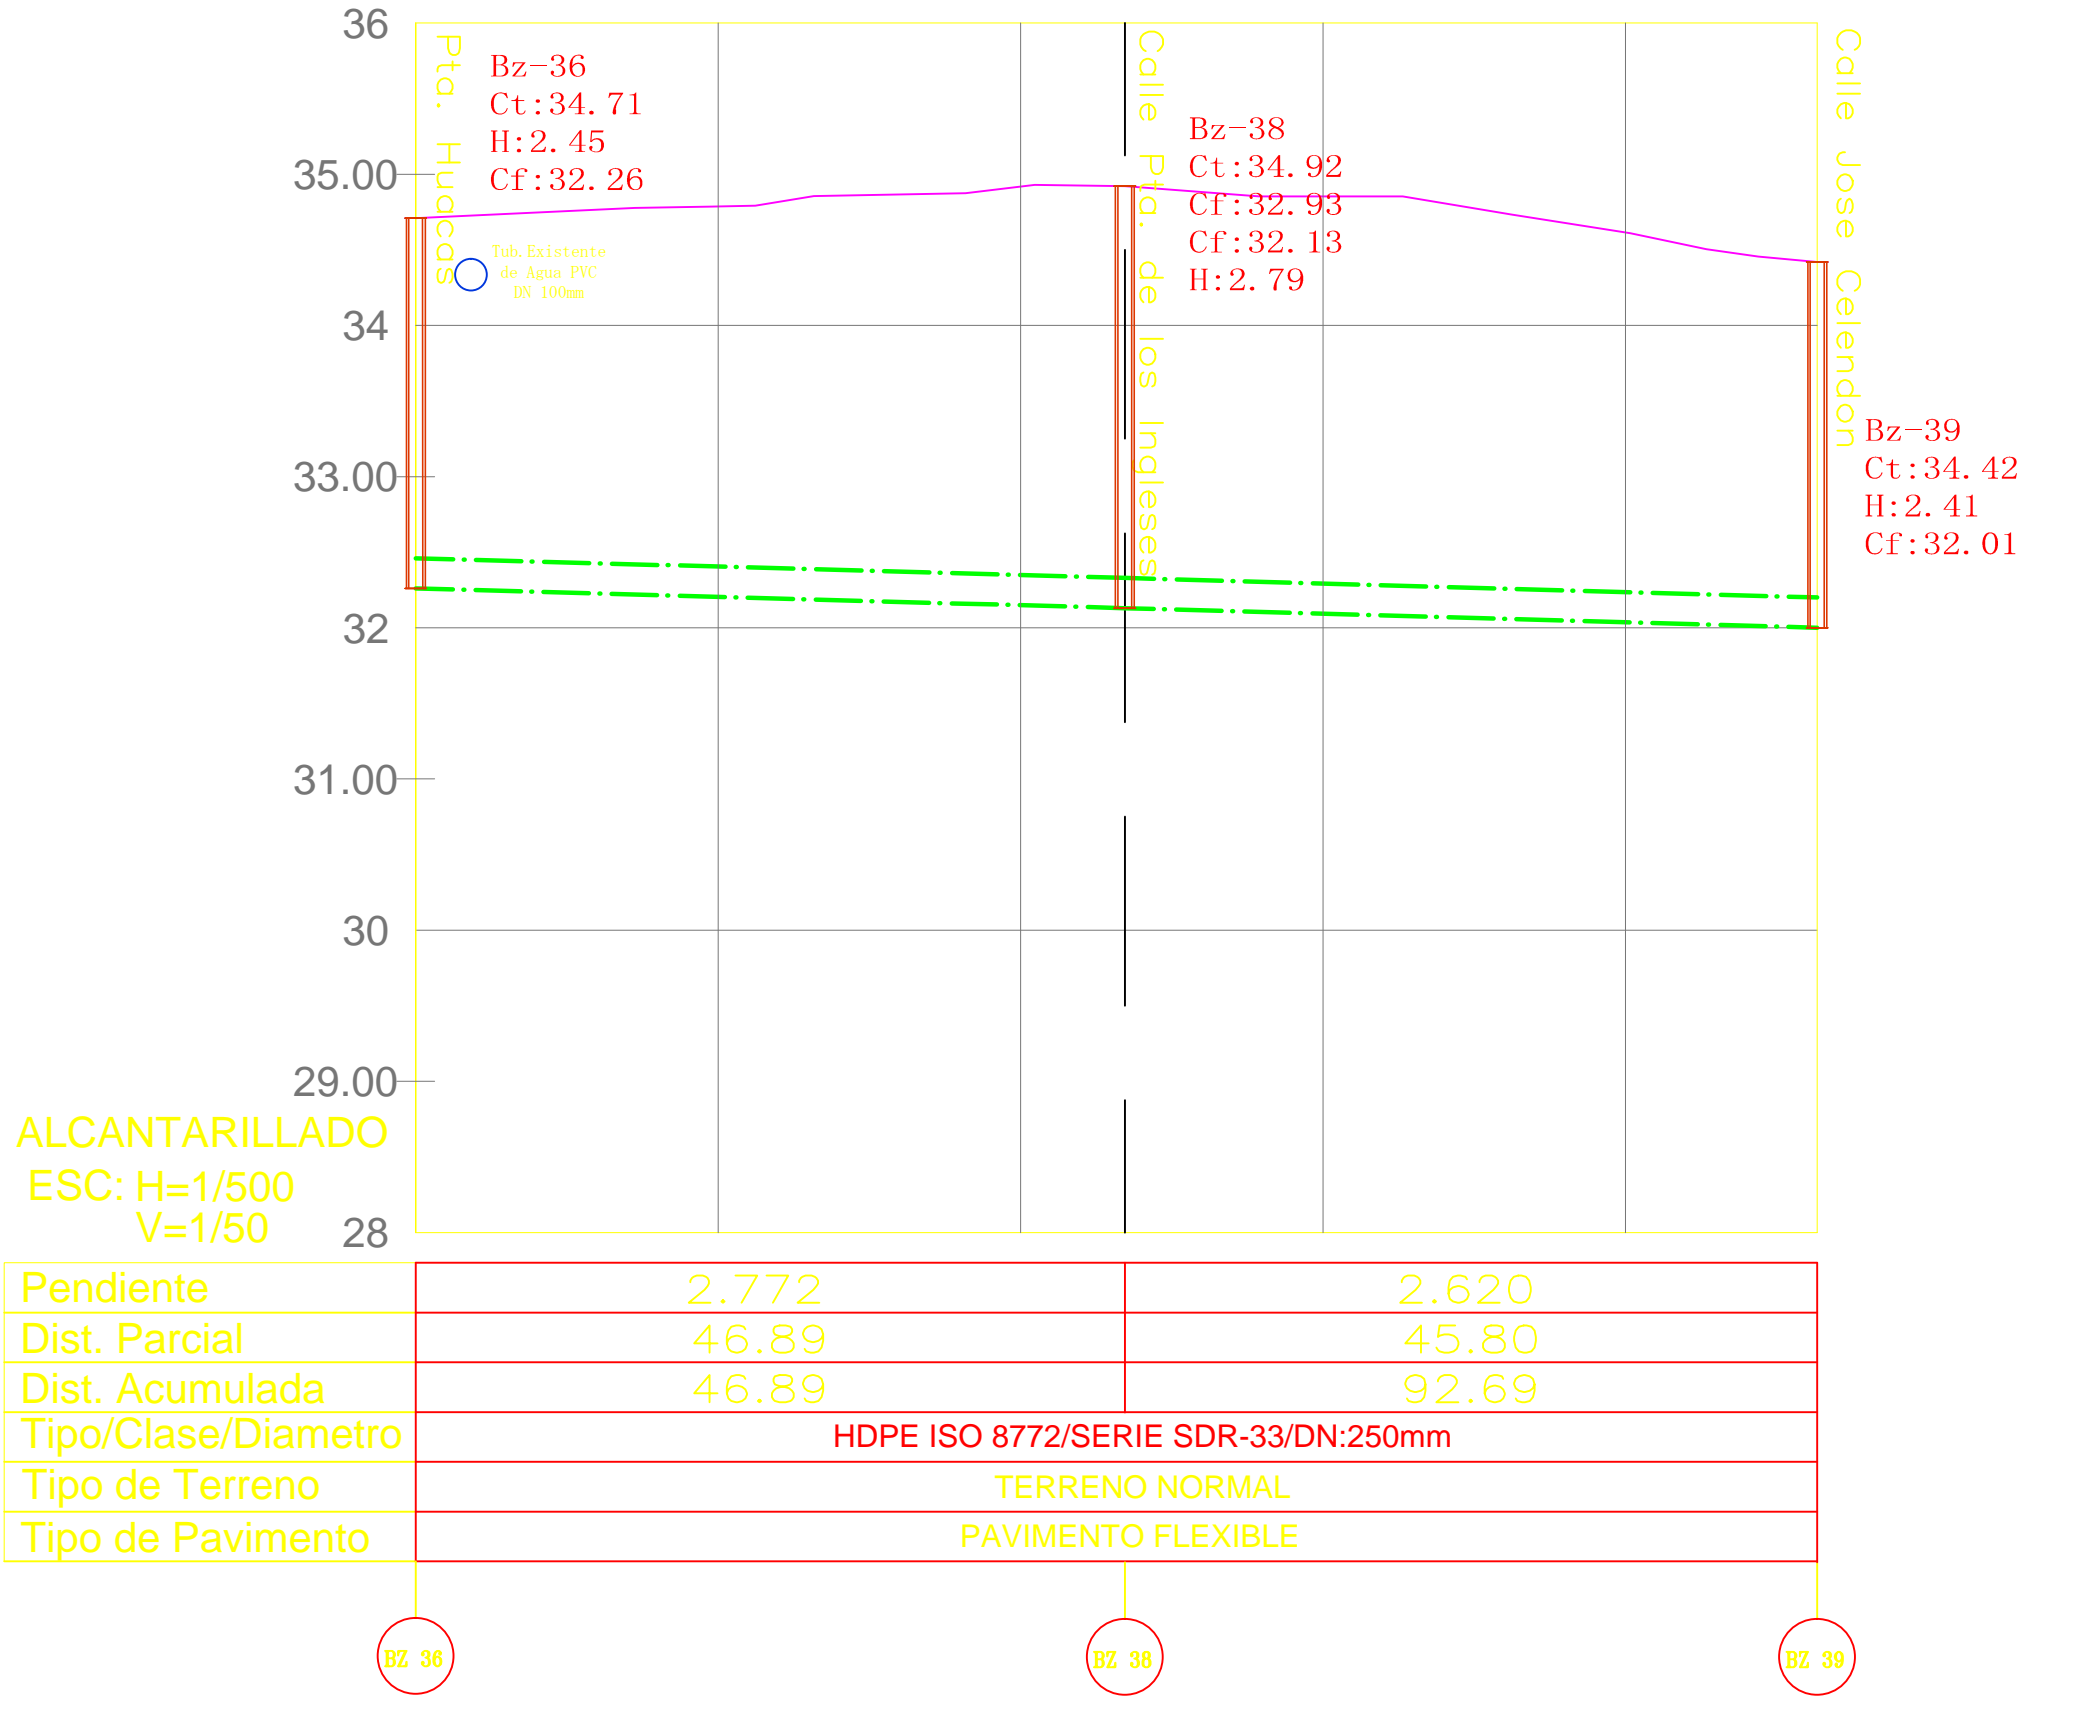


PJE. CUMANA

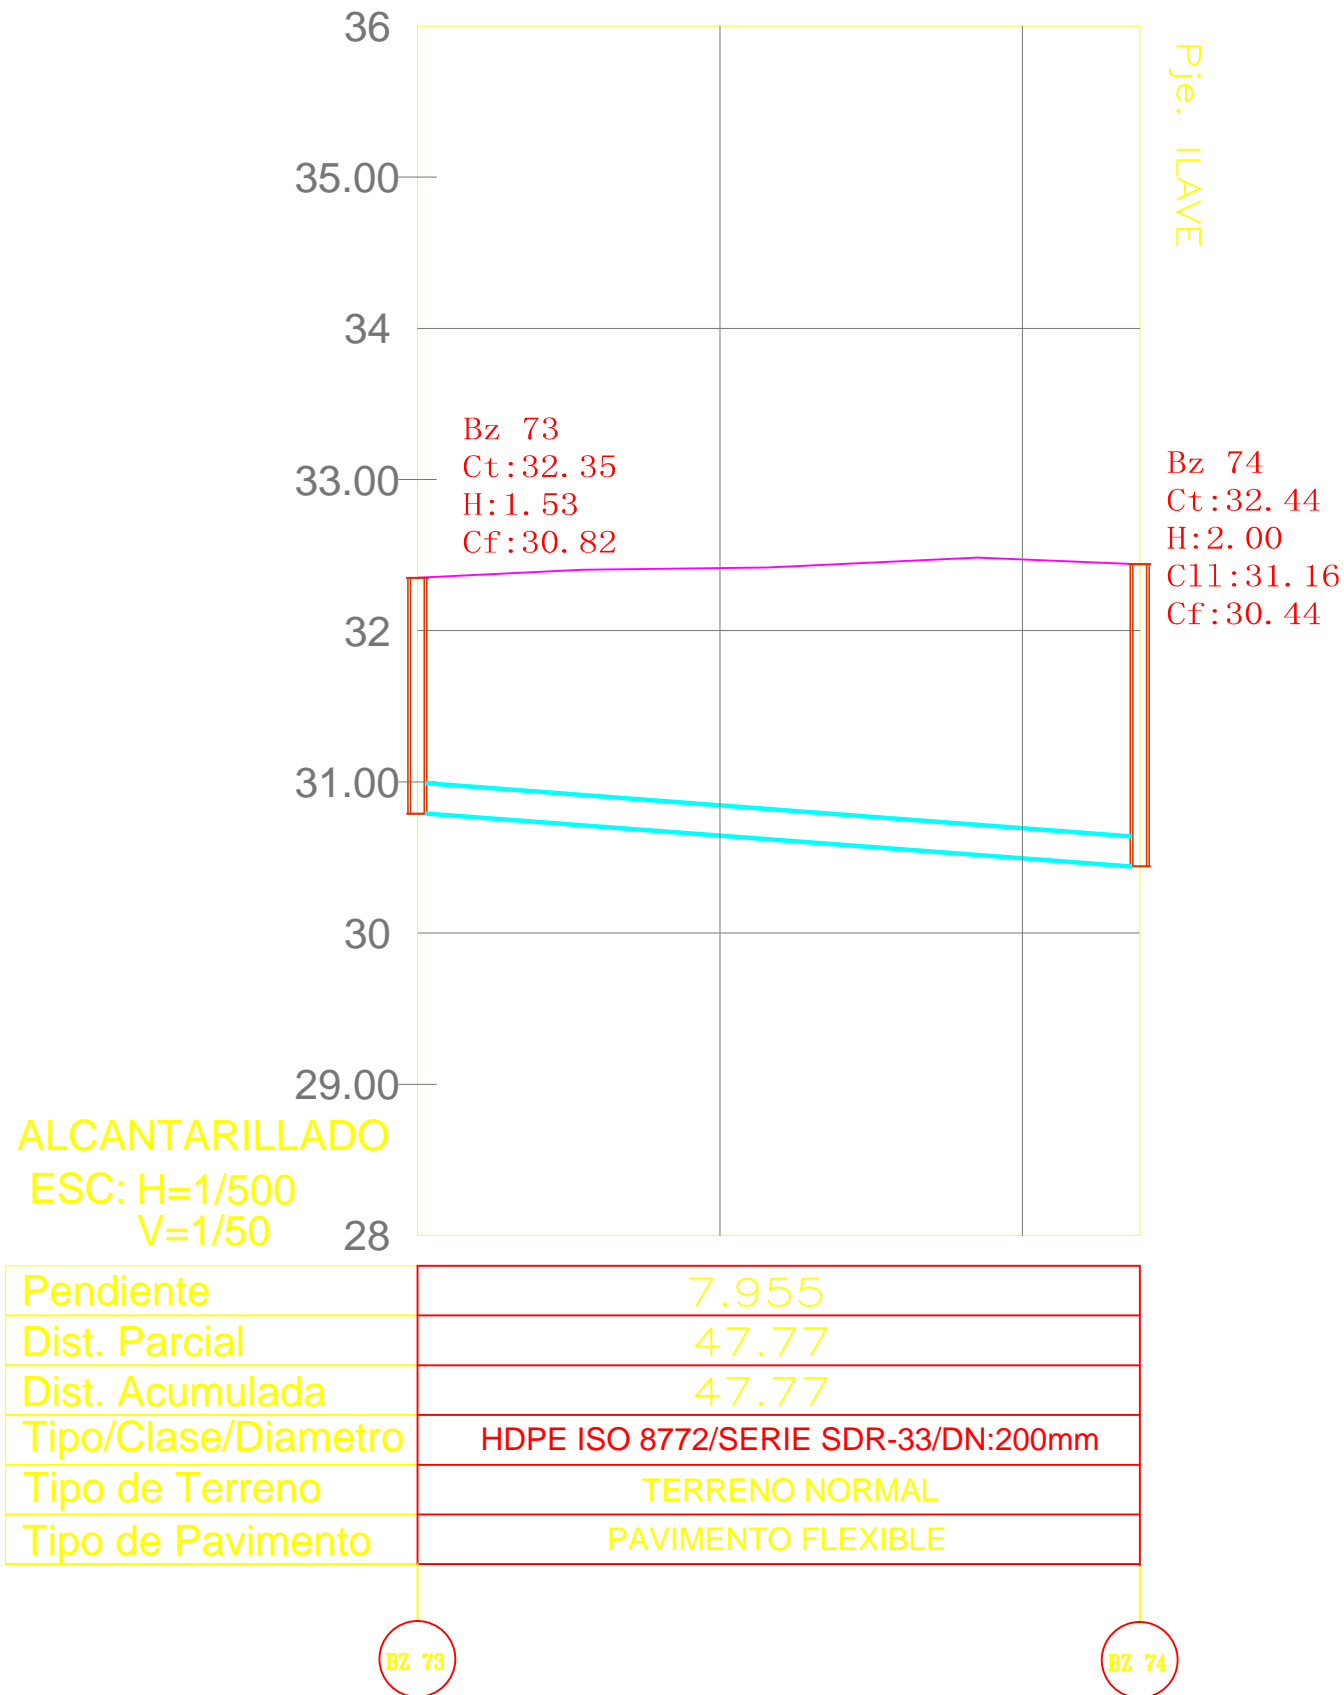

PJE. ILAVE

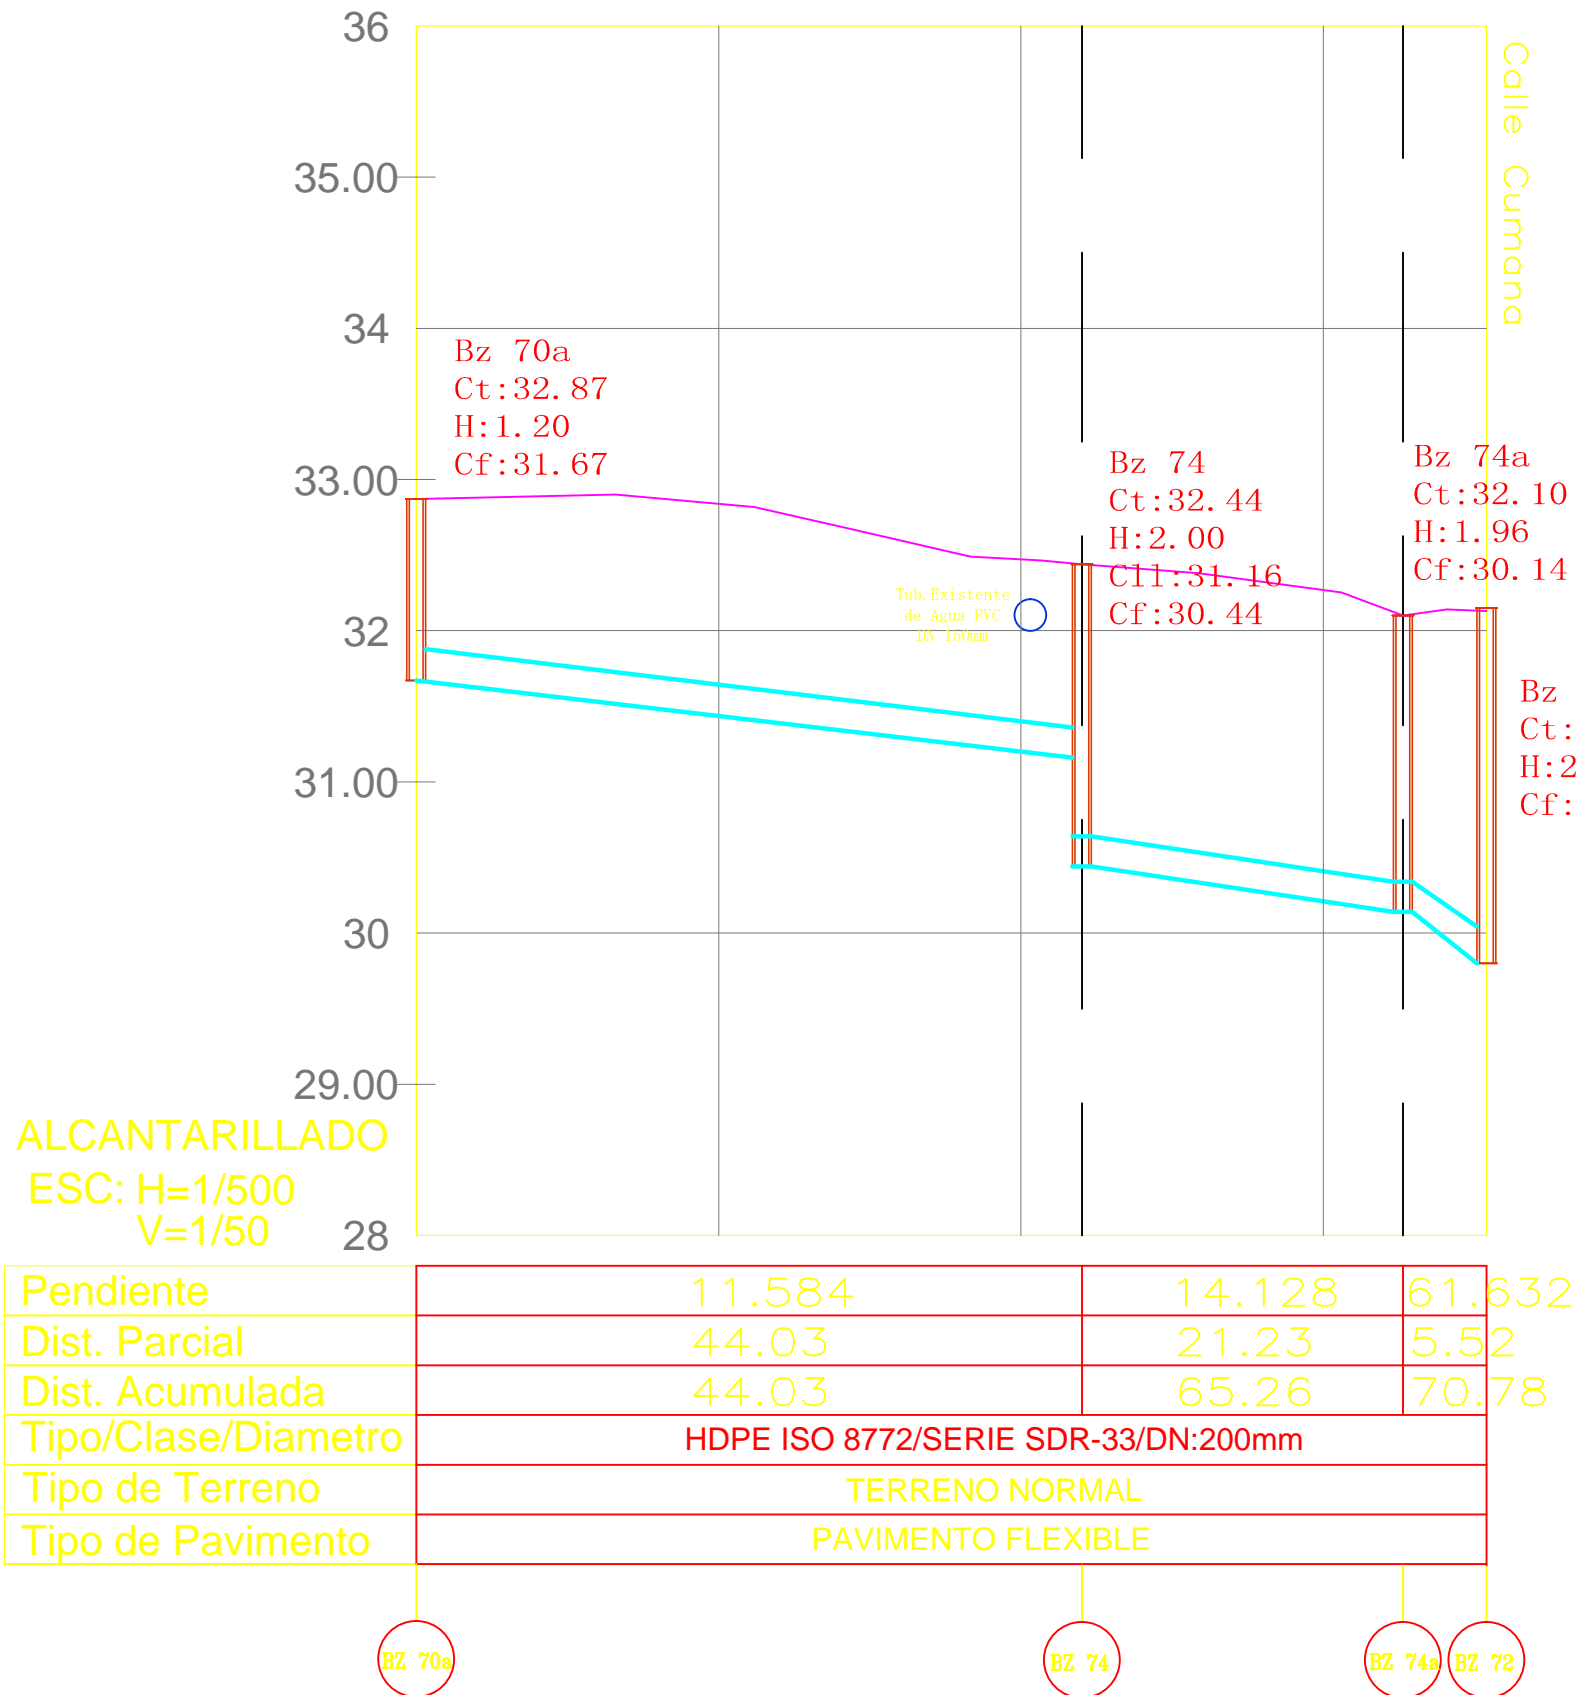

PTA. PLAYUELAS

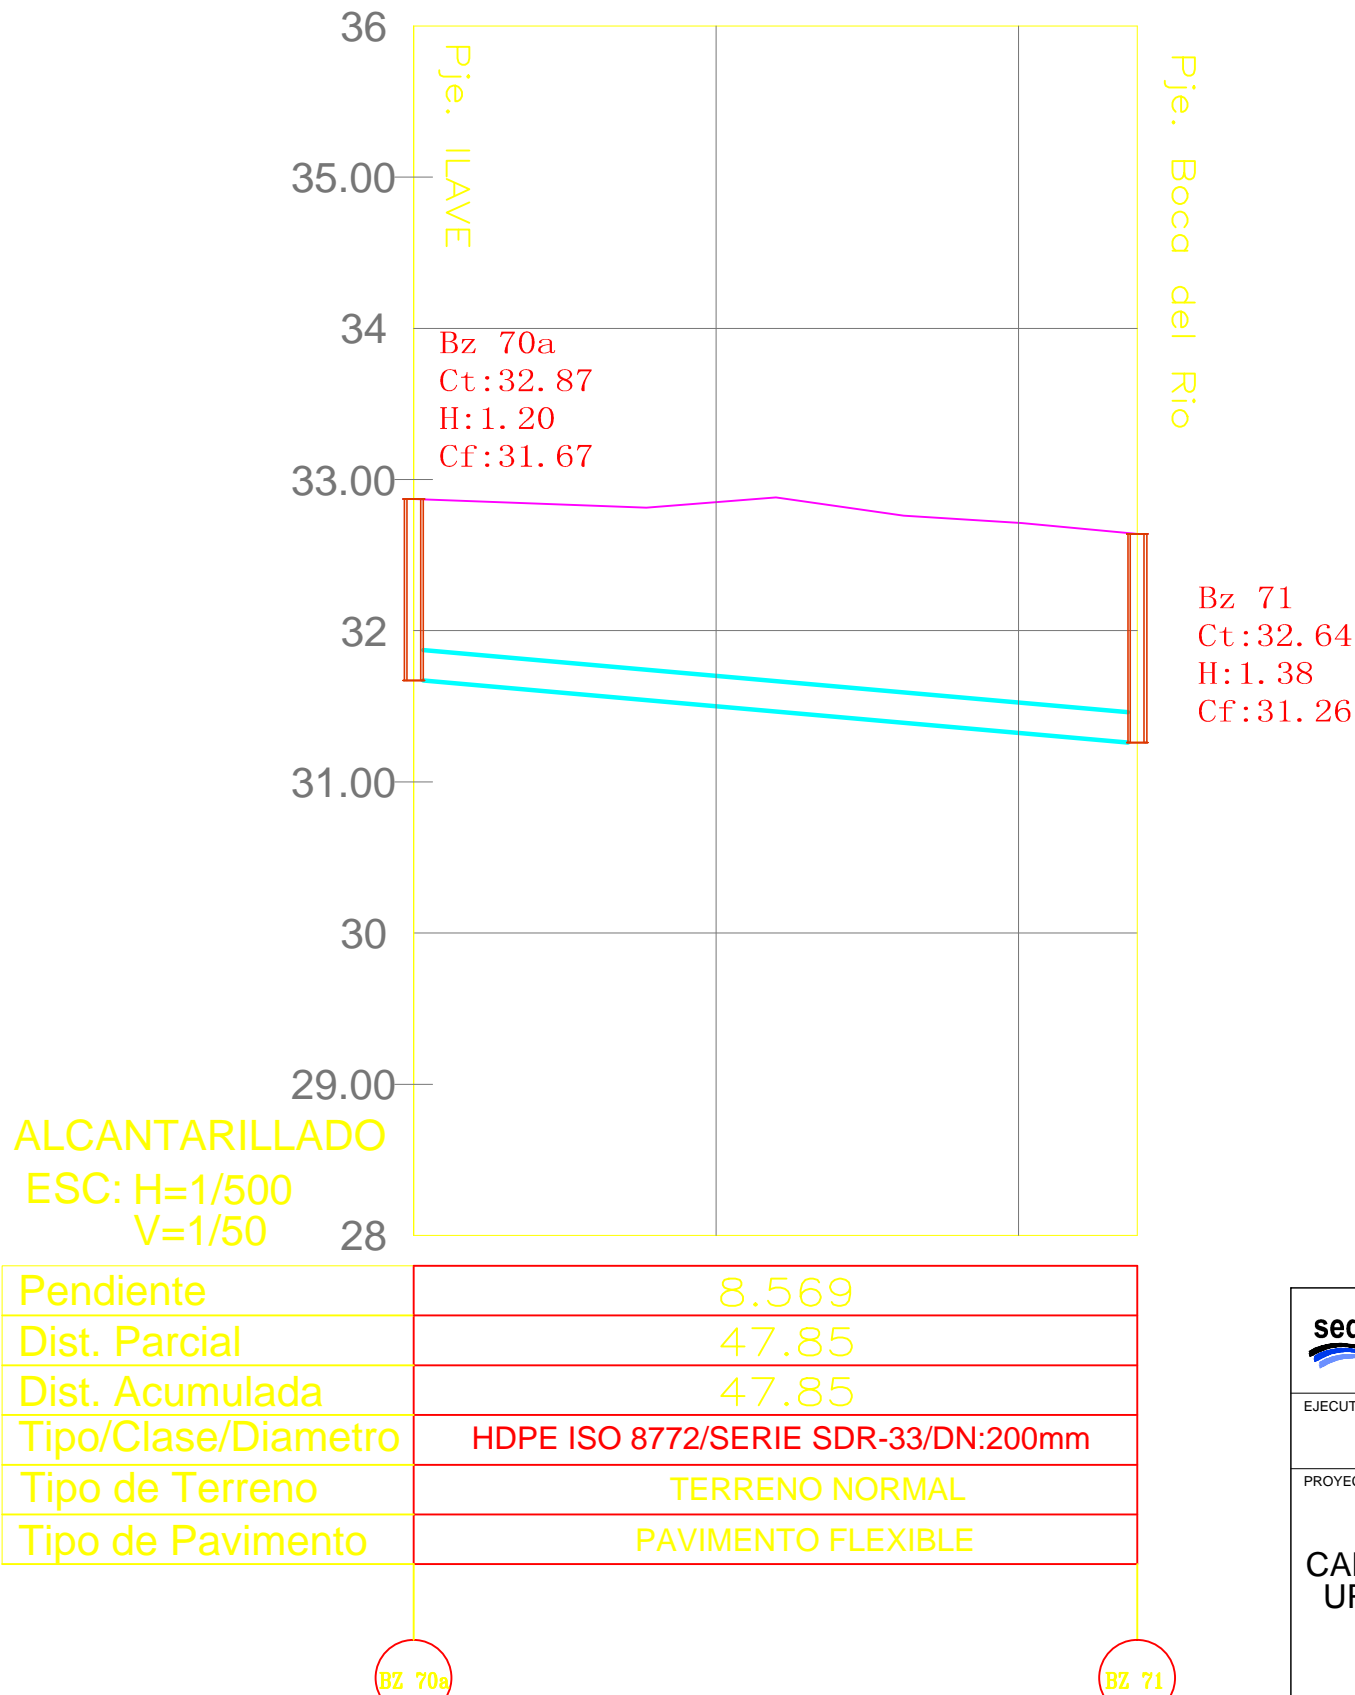

LEYENDA	
	RASANTE DE TERRENO
	TUBERIA DE ALCANTARILLADO REHAB.
	TUBERIA DE ALCANTARILLADO PROYEC.
	TUBERIA DE ALCANTARILLADO CONSER.
	EJE DE BUZON
	TUB. DE AGUA EXISTENTE
BZ-01	BUZON PROYECTADO O REHABILITADO
CT	COTA DE TAPA
H	ALTURA DE BUZON
CF	COTA DE FONDO

SERVICIO DE AGUA POTABLE Y ALCANTARILLADO DE LIMA
GERENCIA DE PROYECTOS Y OBRAS

PROYECTO:
CAMBIO DE COLECTOR EN URBANIZACIÓN GERMAN ASTETE - LA PERLA EL CALLAO

PLANO DE:
PERFILES LONGITUDINALES

DISTRITO:
LA PERLA-CALLAO

PROVINCIA:
CALLAO

DEPARTAMENTO:
LIMA

DIBUJO:
A.F.F.A.

ESCALA:
INDICADA

PROFESIONAL RESPONSABLE:
Ing. Cesar Wilmer Orihuela Morales

DIRECTOR DEL PROYECTO:
Ing. Tomas Edinson Naucapoma R.

FECHA:
MARZO 2016

Nº DE PROYECTO:
A.D.S. Nº 003-2015-SEDAPAL

PLANO Nº:
PL-05

TOTAL DE PLANOS:
05/08