




CALLE PTA. PLAYUELAS

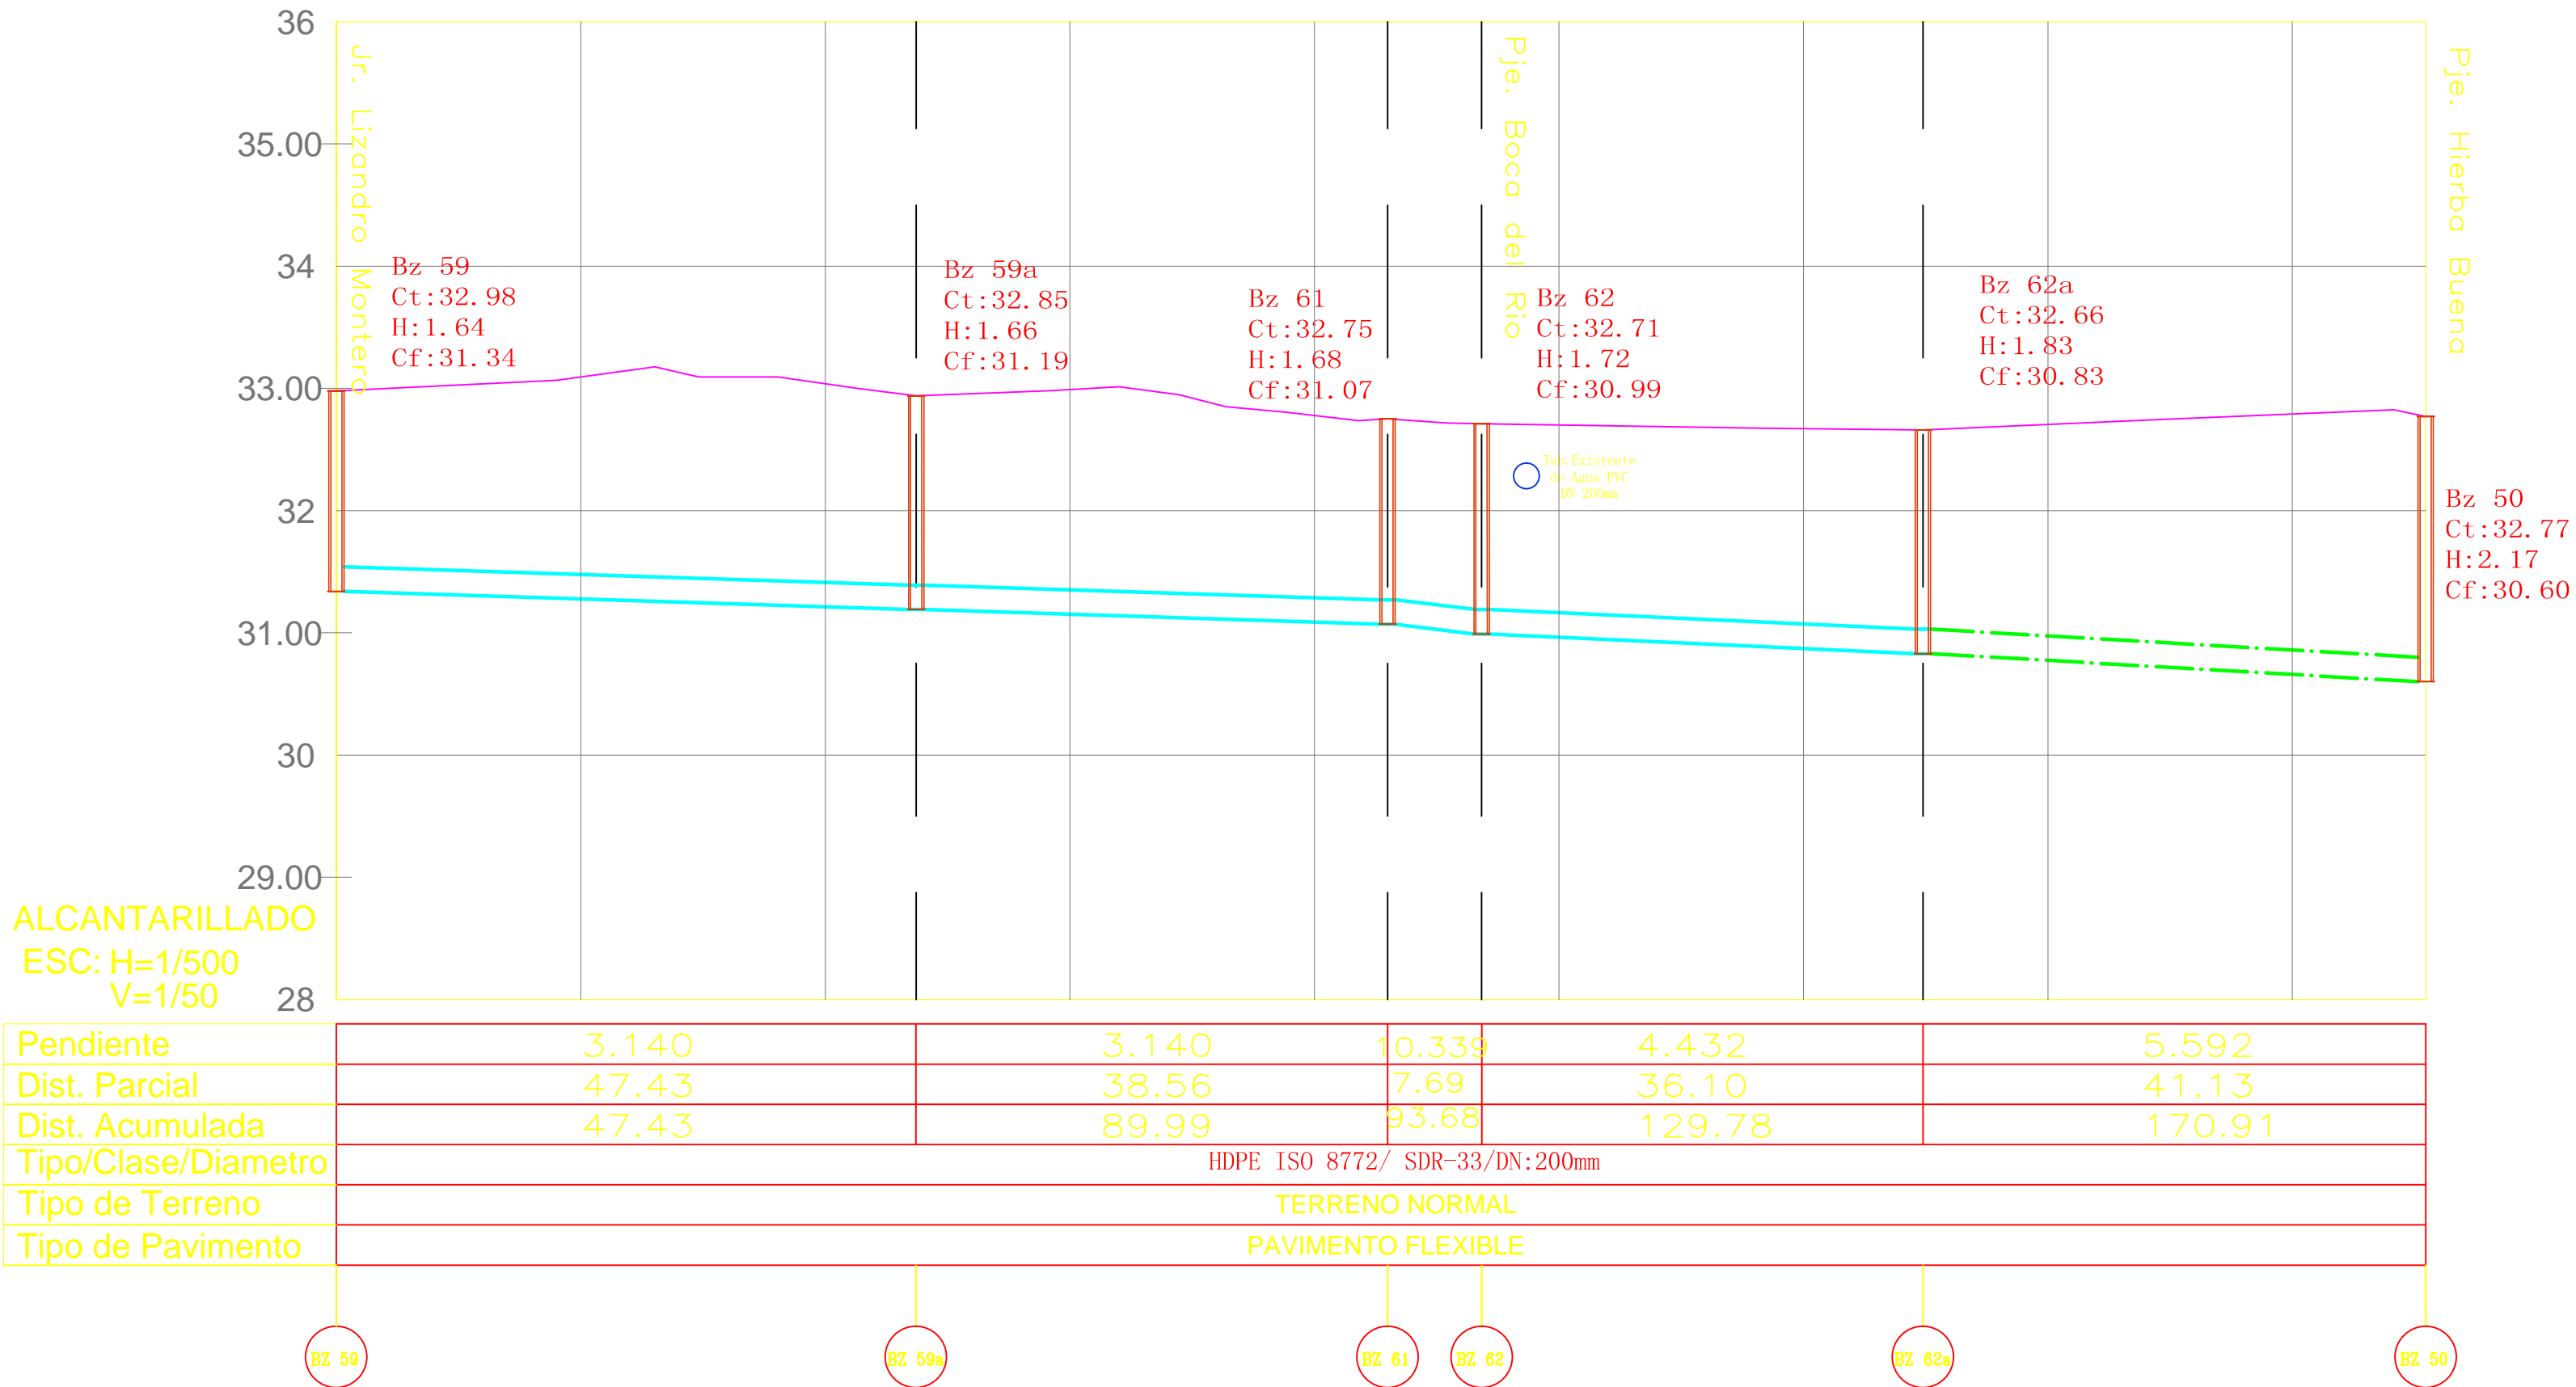


PSJE. BOCA DEL RIO

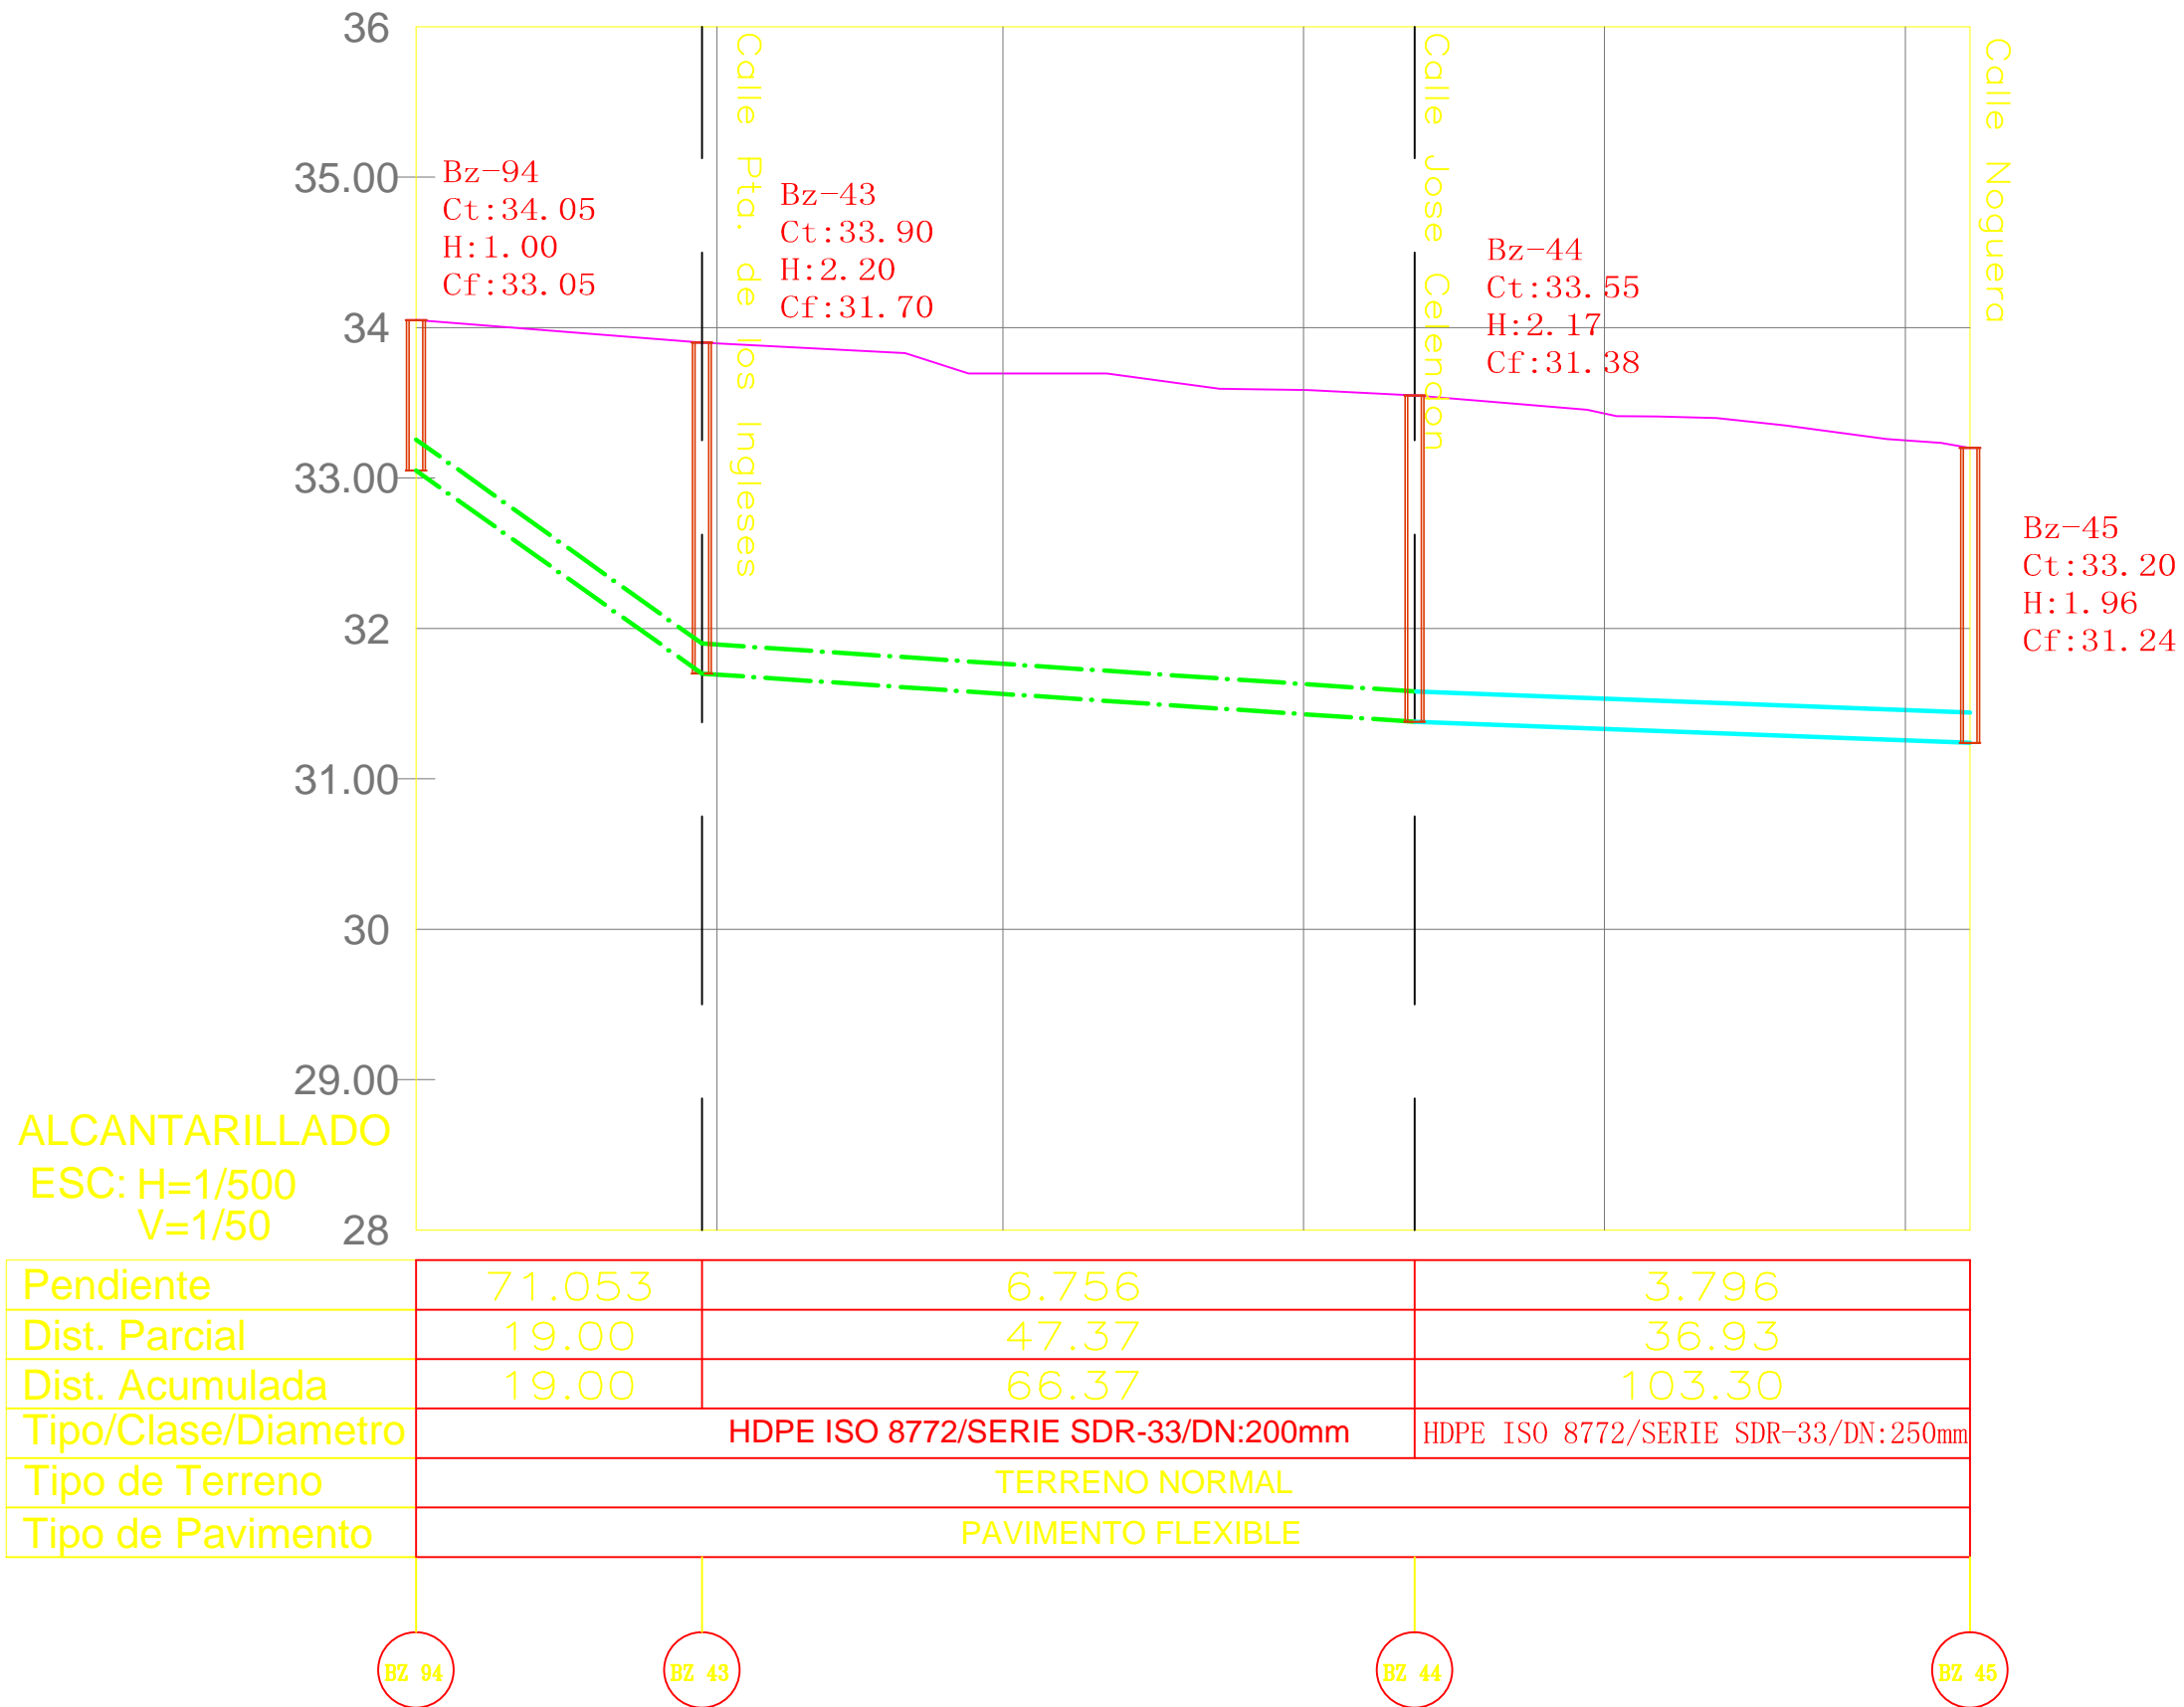


PSJ. BOCA DEL RIO

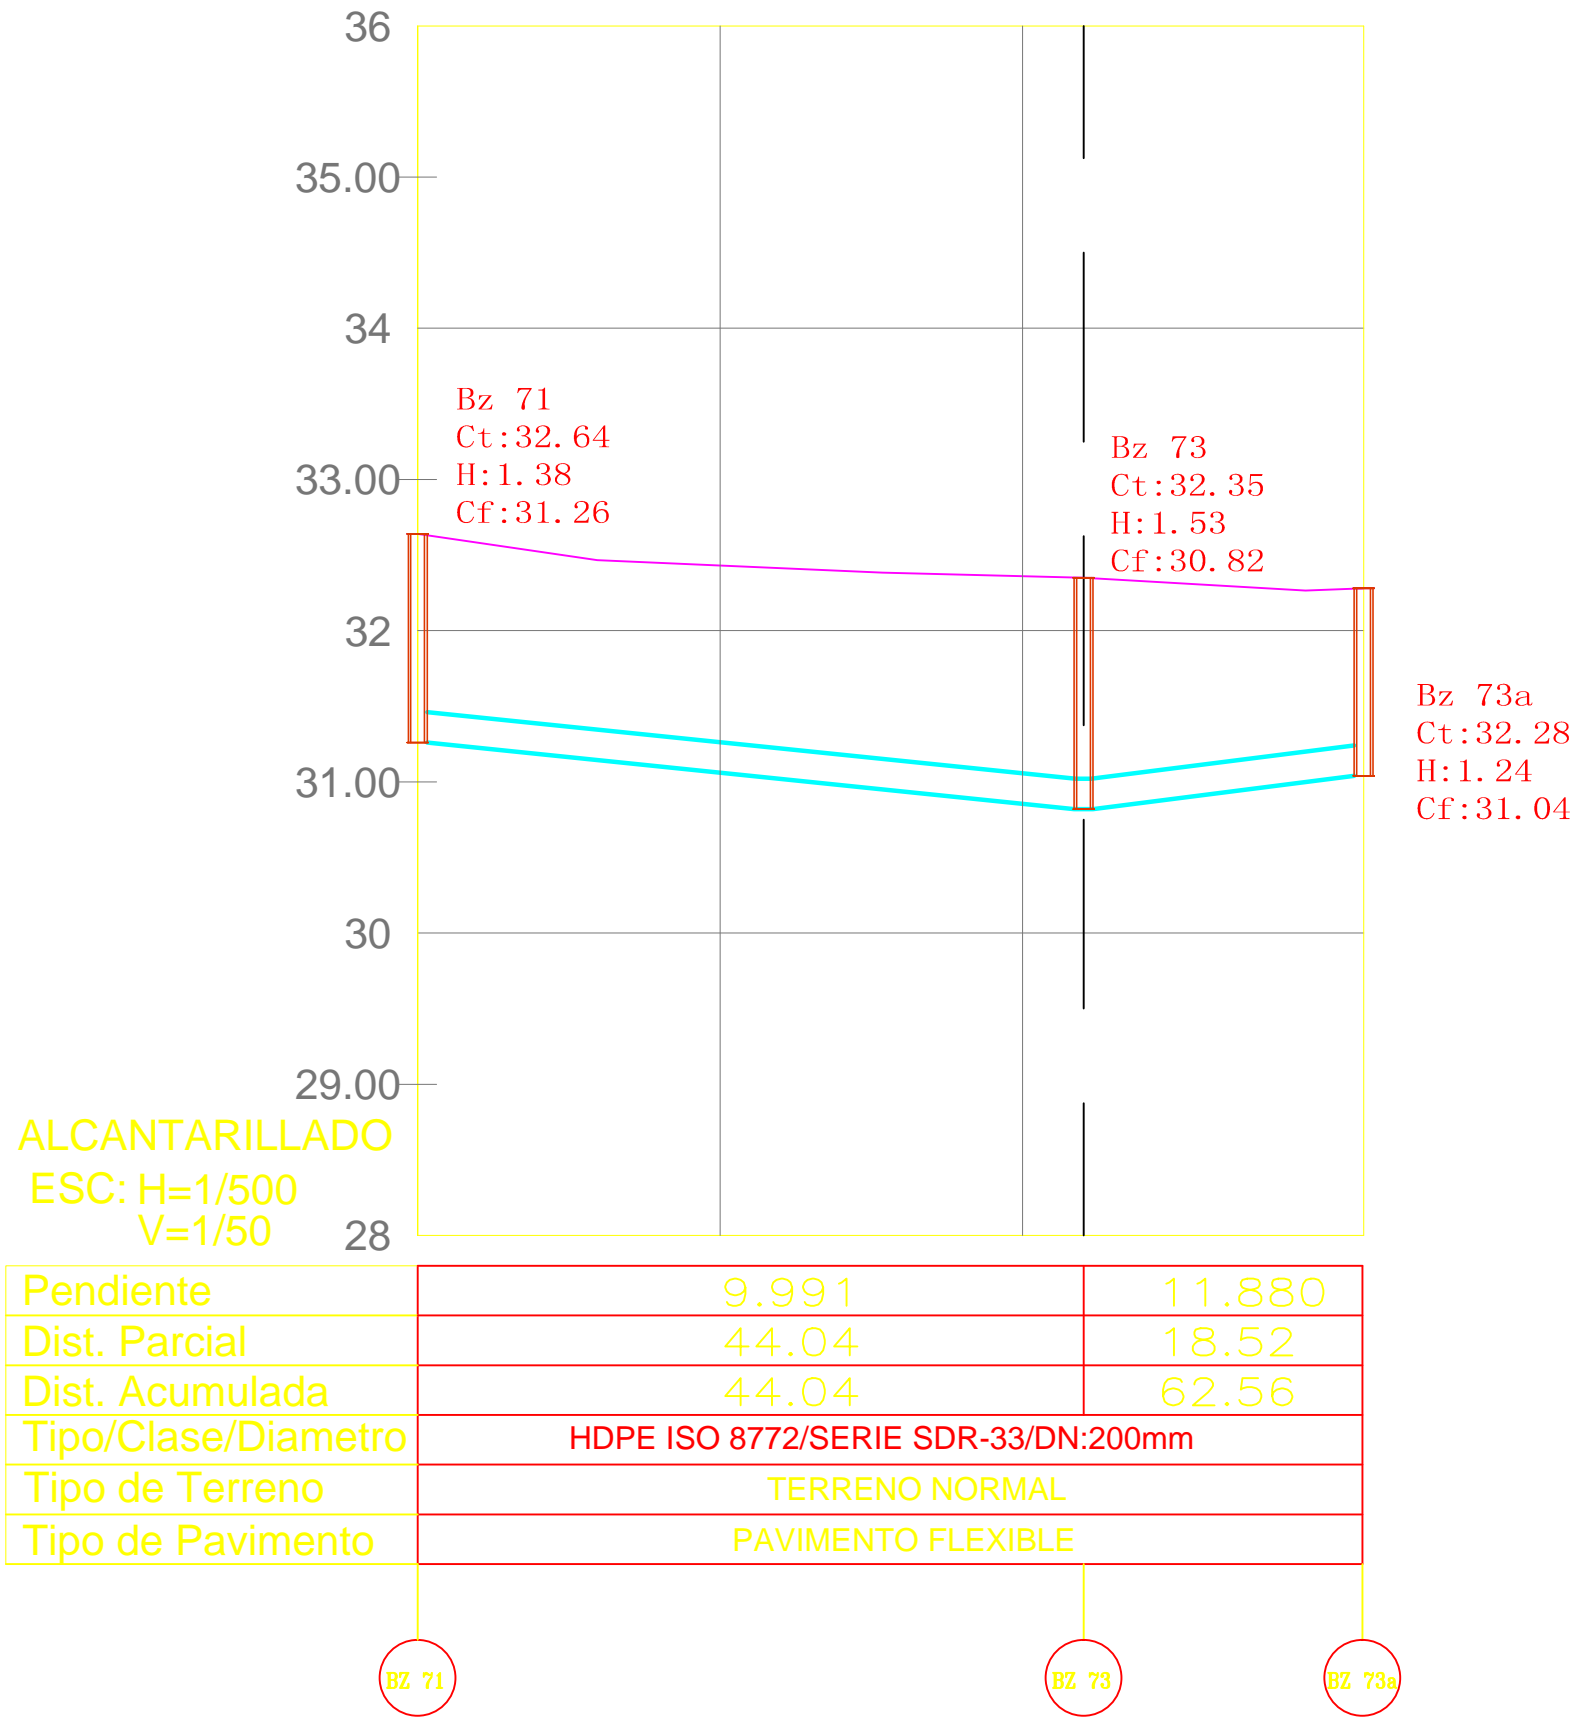


JRO. LIZANDRO MONTERO

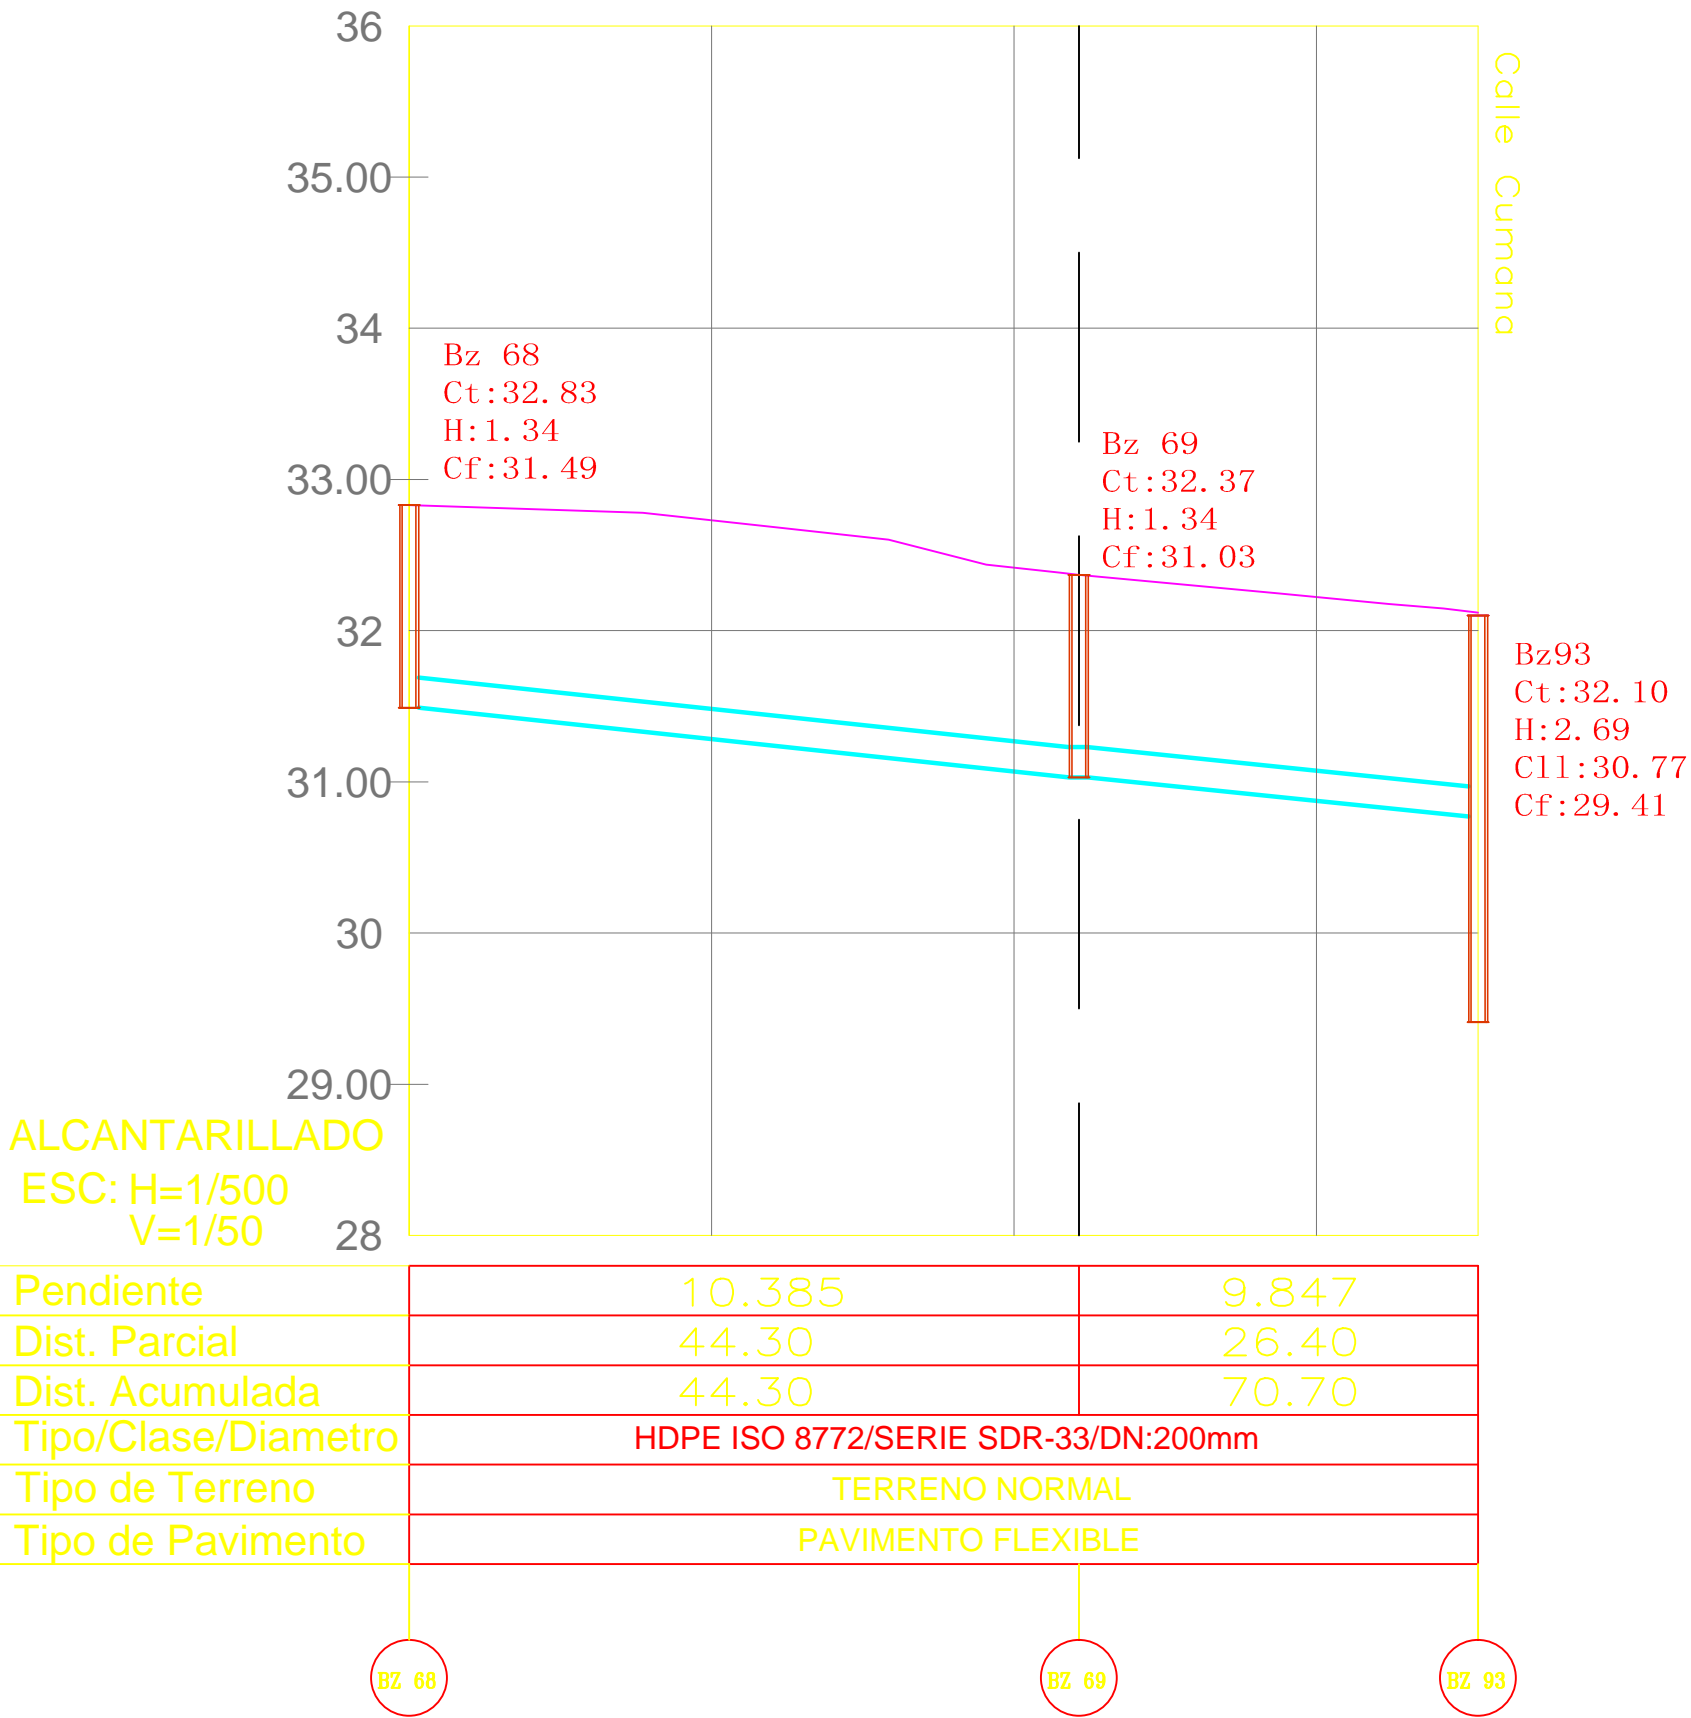

CALLE SATURNINO MEJIA

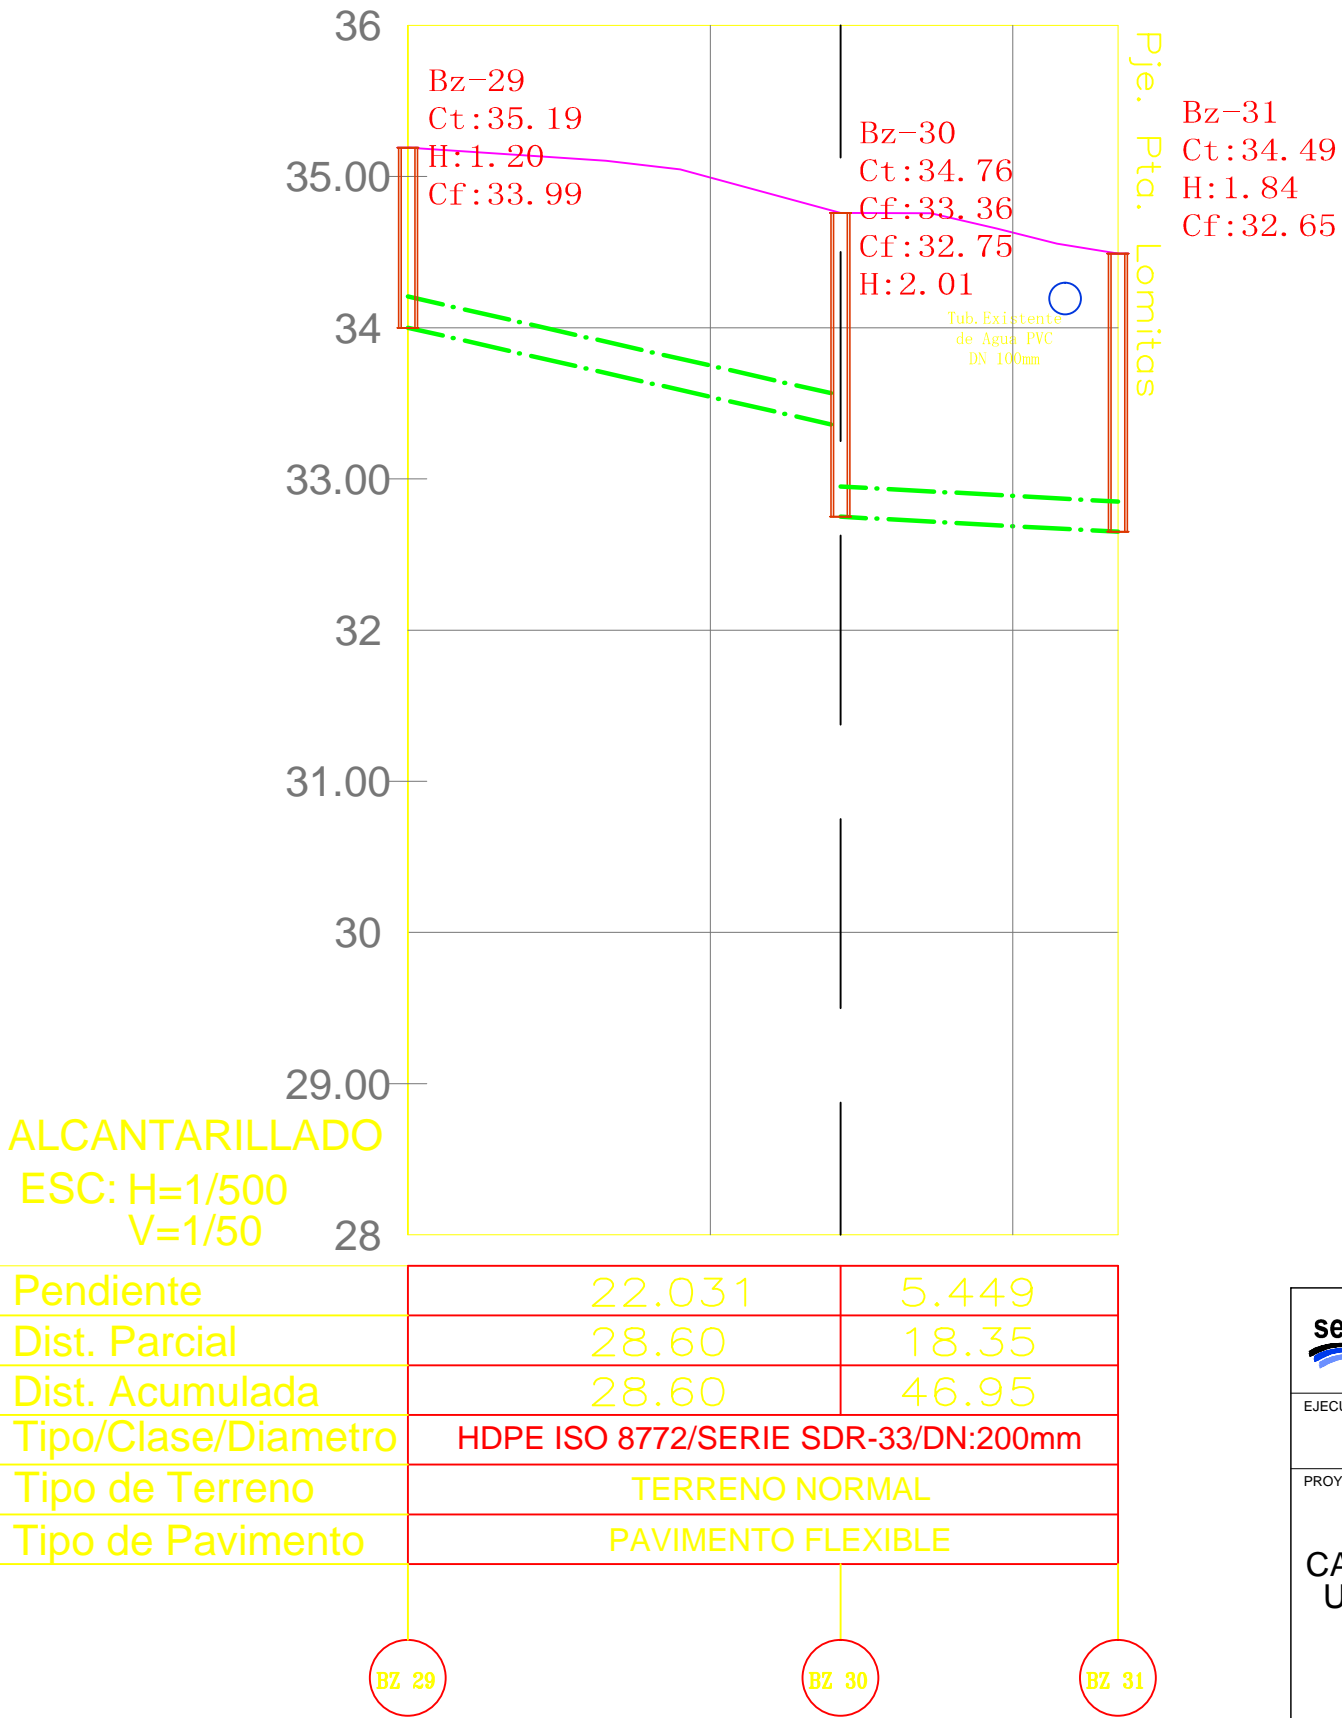

LEYENDA	
	RASANTE DE TERRENO
	TUBERIA DE ALCANTARILLADO REHAB.
	TUBERIA DE ALCANTARILLADO PROYEC.
	TUBERIA DE ALCANTARILLADO CONSER.
	EJE DE BUZON
	TUB. DE AGUA EXISTENTE
BZ-01	BUZON PROYECTADO O REHABILITADO
CT	COTA DE TAPA
H	ALTURA DE BUZON
CF	COTA DE FONDO
BUZON PROYECTADO O REHABILITADO	

<div>SERVICIO DE AGUA POTABLE Y ALCANTARILLADO DE LIMA</div> <div>GERENCIA DE PROYECTOS Y OBRAS</div>			
EJECUTOR: CONSORCIO AGUAS CALLAO			
PROYECTO: CAMBIO DE COLECTOR EN URBANIZACIÓN GERMAN ASTETE - LA PERLA EL CALLAO		DISTRITO:	LA PERLA-CALLAO
		PROVINCIA:	CALLAO
		DEPARTAMENTO:	LIMA
		DIBUJO:	A.F.F.A.
		ESCALA:	INDICADA
		PROFESIONAL RESPONSABLE:	Ing. Cesar Wilmer Orihuela Morales
PLANO DE: PERFILES LONGITUDINALES		DIRECTOR DEL PROYECTO: Ing. Tomas Edinson Naucapoma R.	
		FECHA:	MARZO 2016
			TOTAL DE PLANOS: 06/08