




PSJE. CELENDON

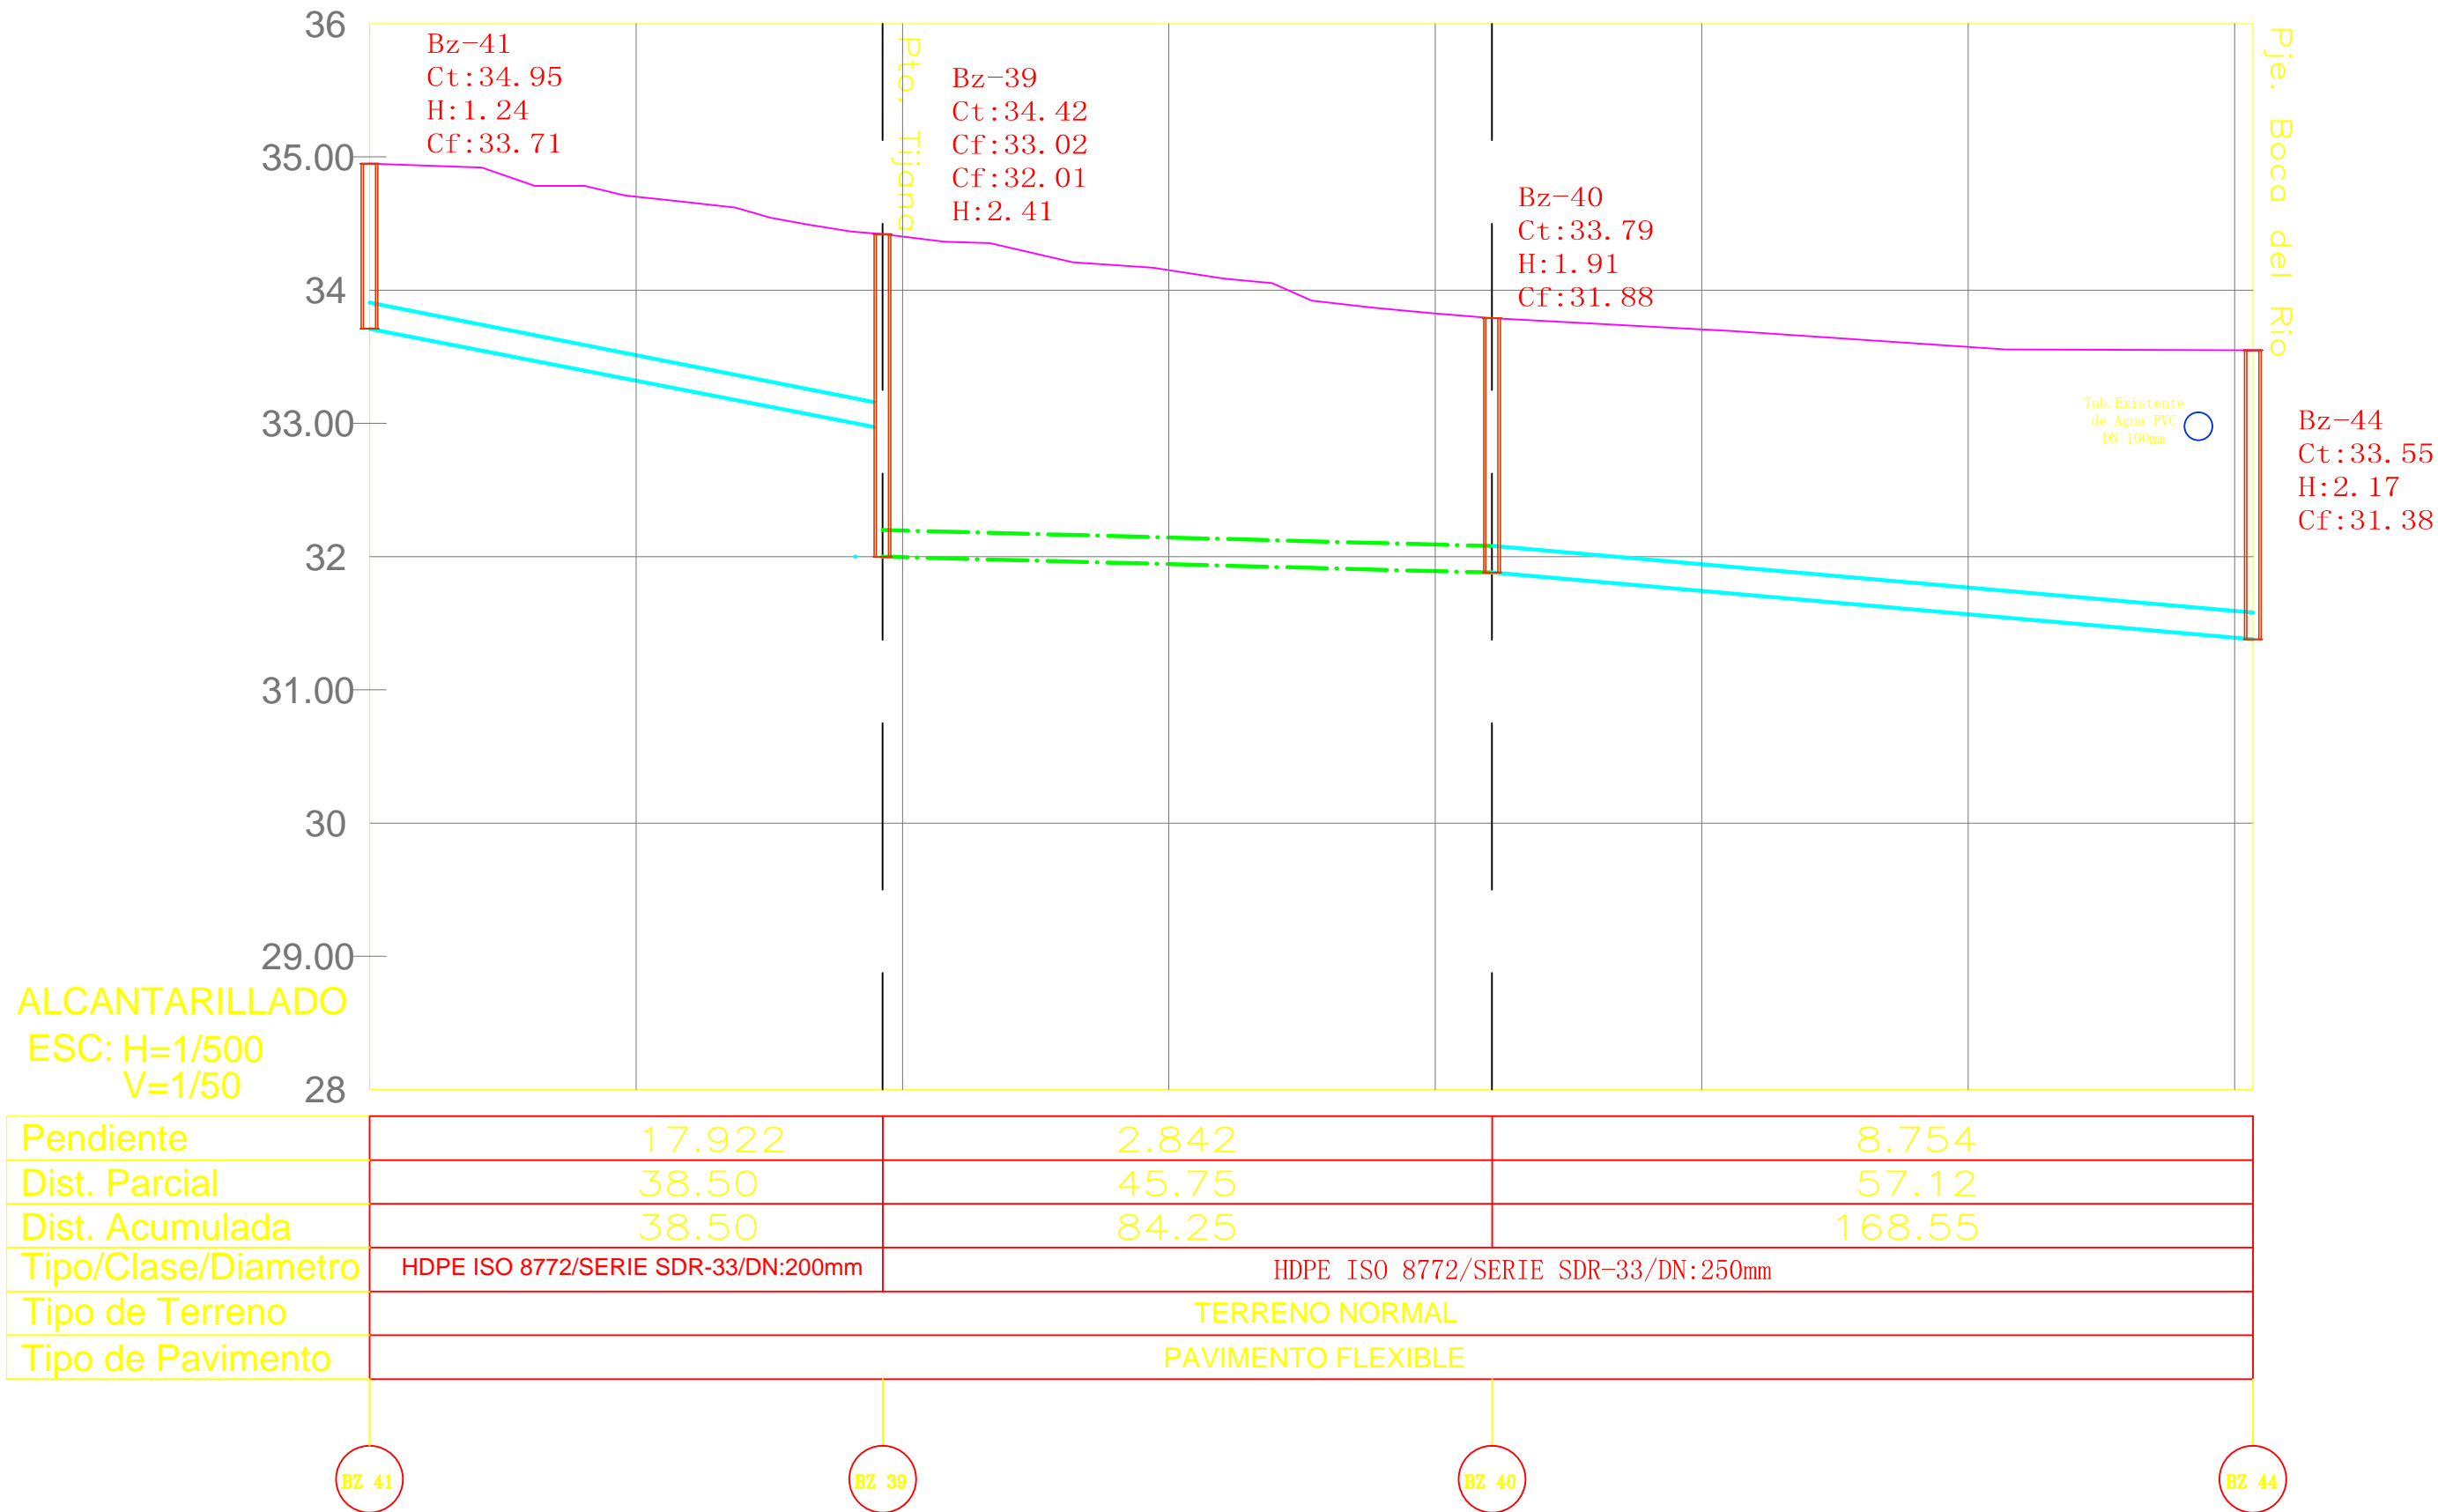


CALLE HIERBA BUENA

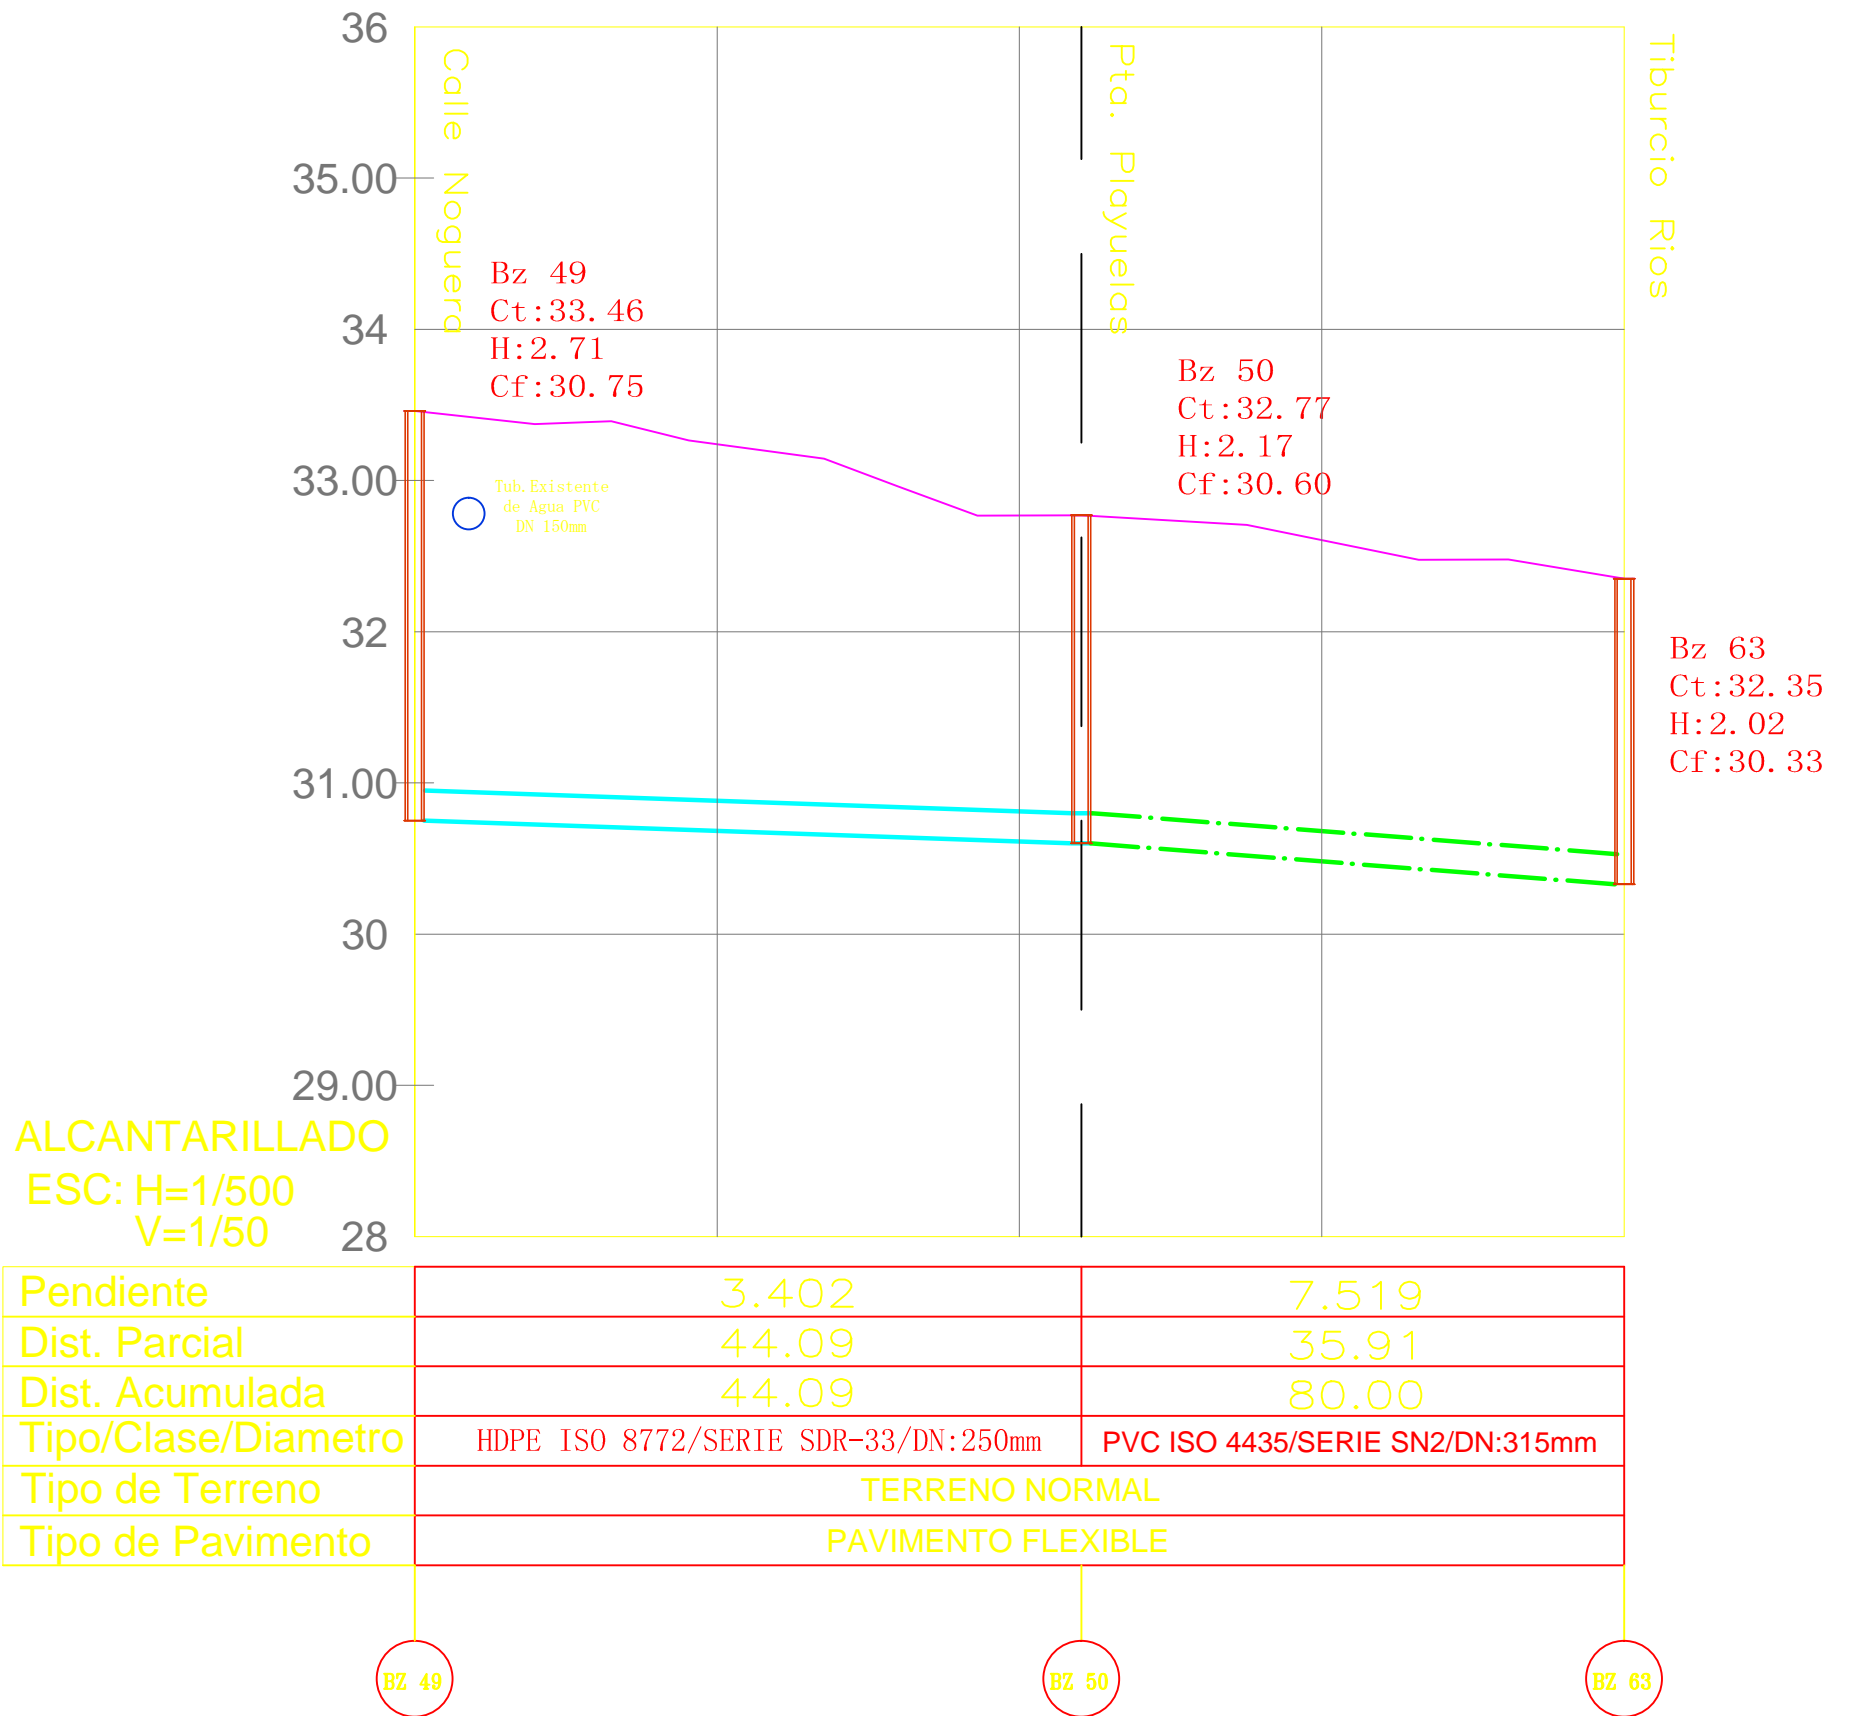


PJE. PUNTA HUACAS II

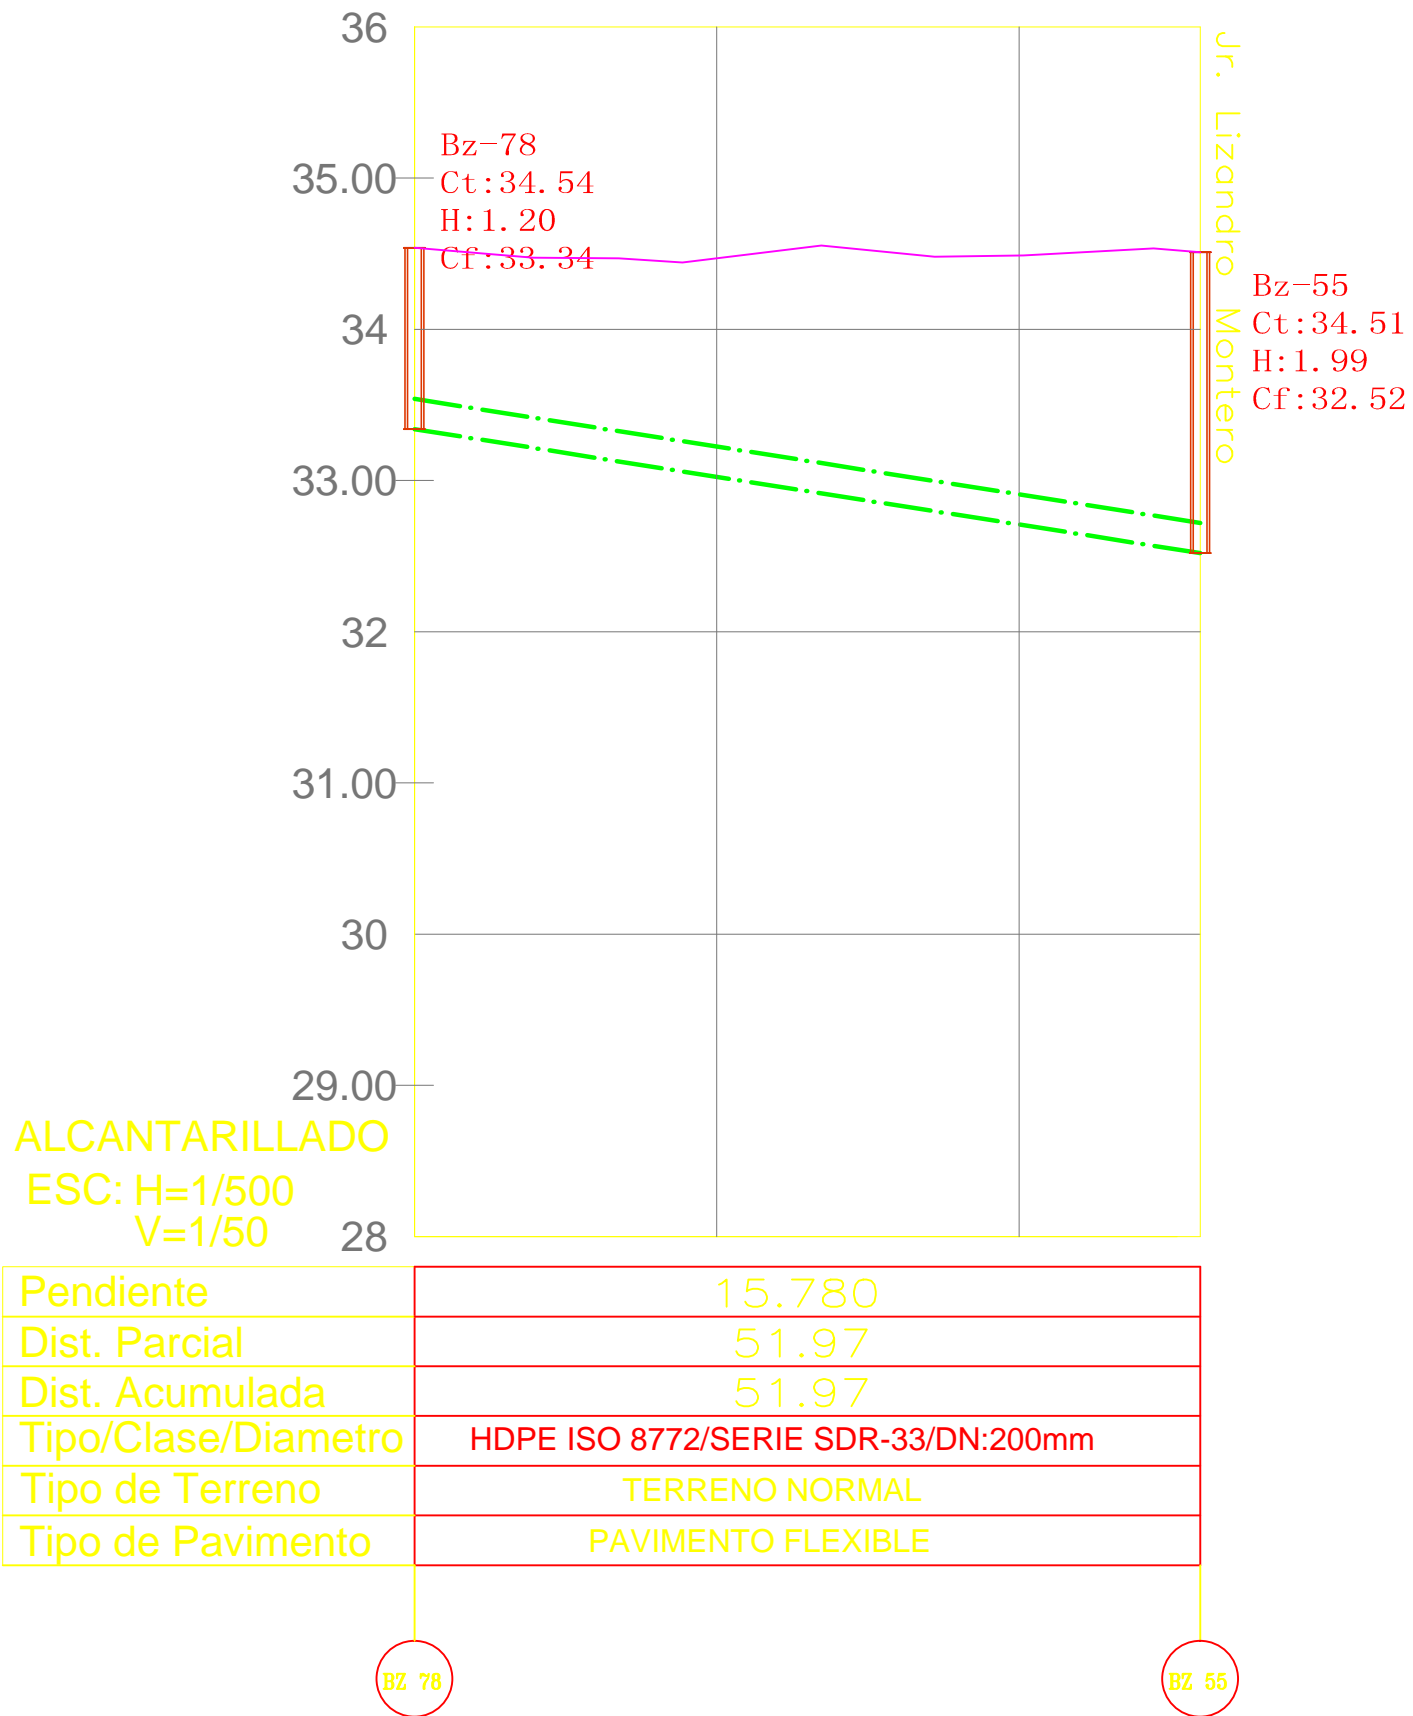


PSJE. PTO. HUACAS

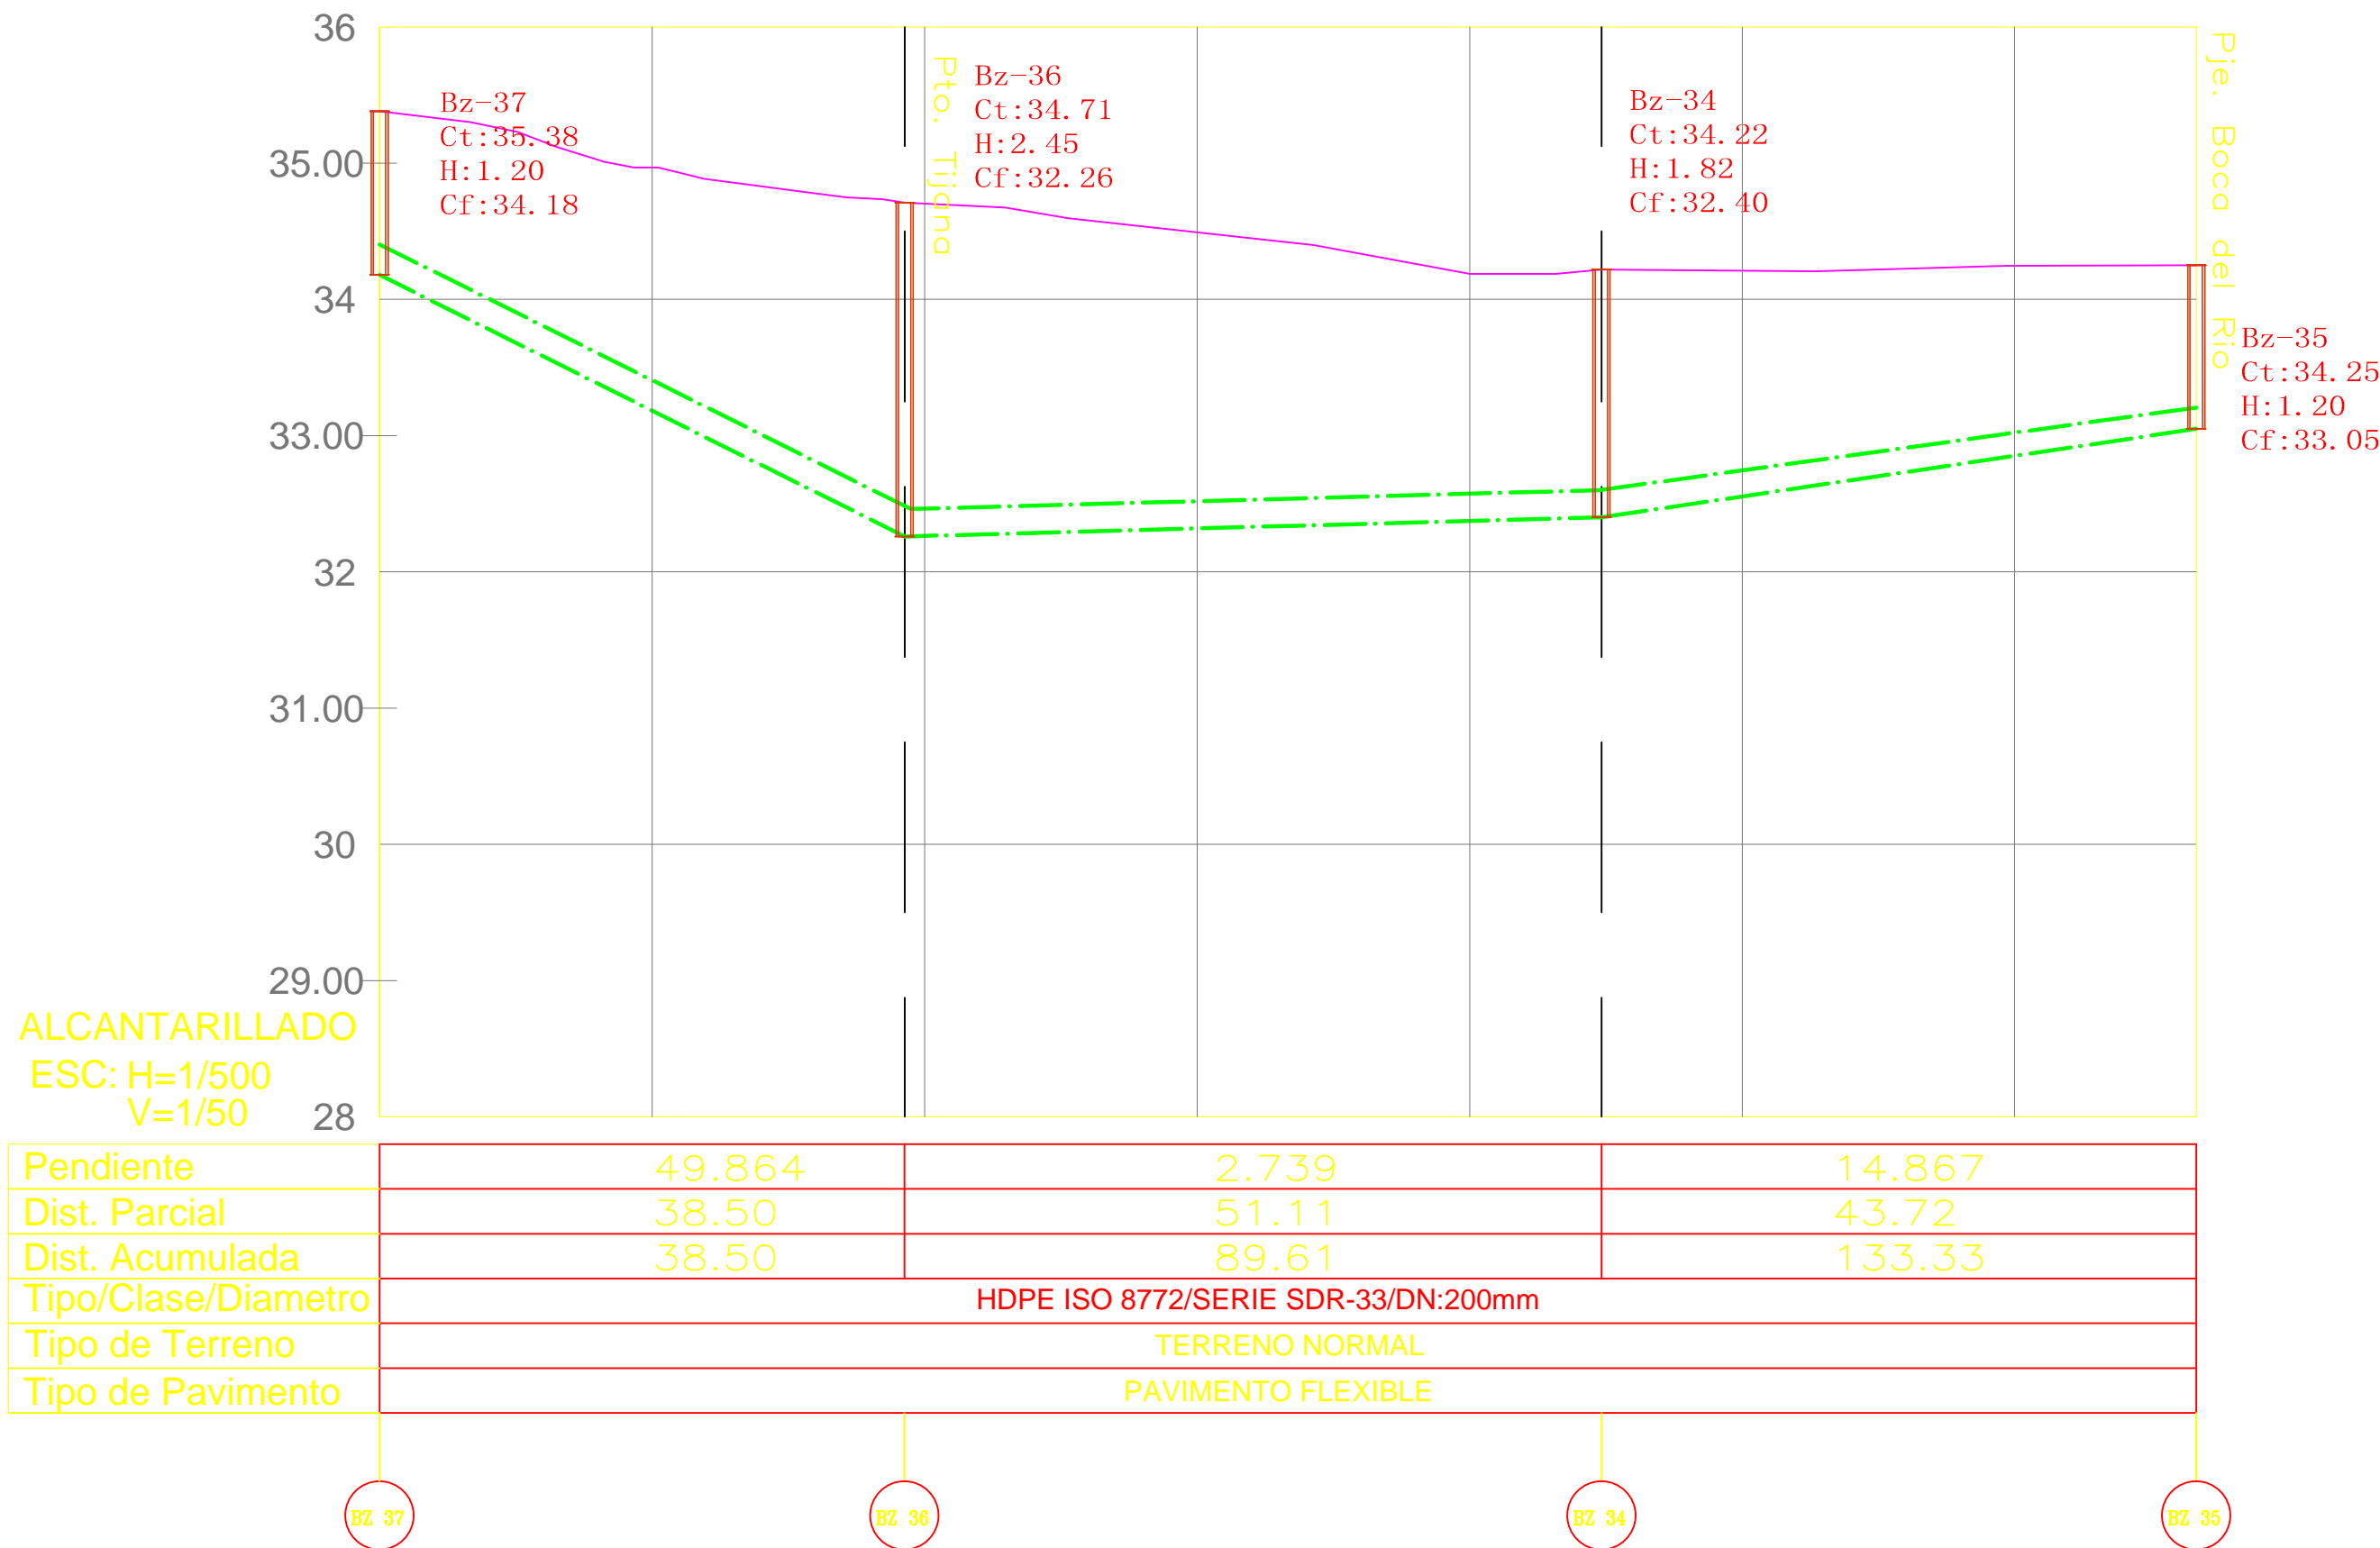

PSJE. JULIO ARTILLERO

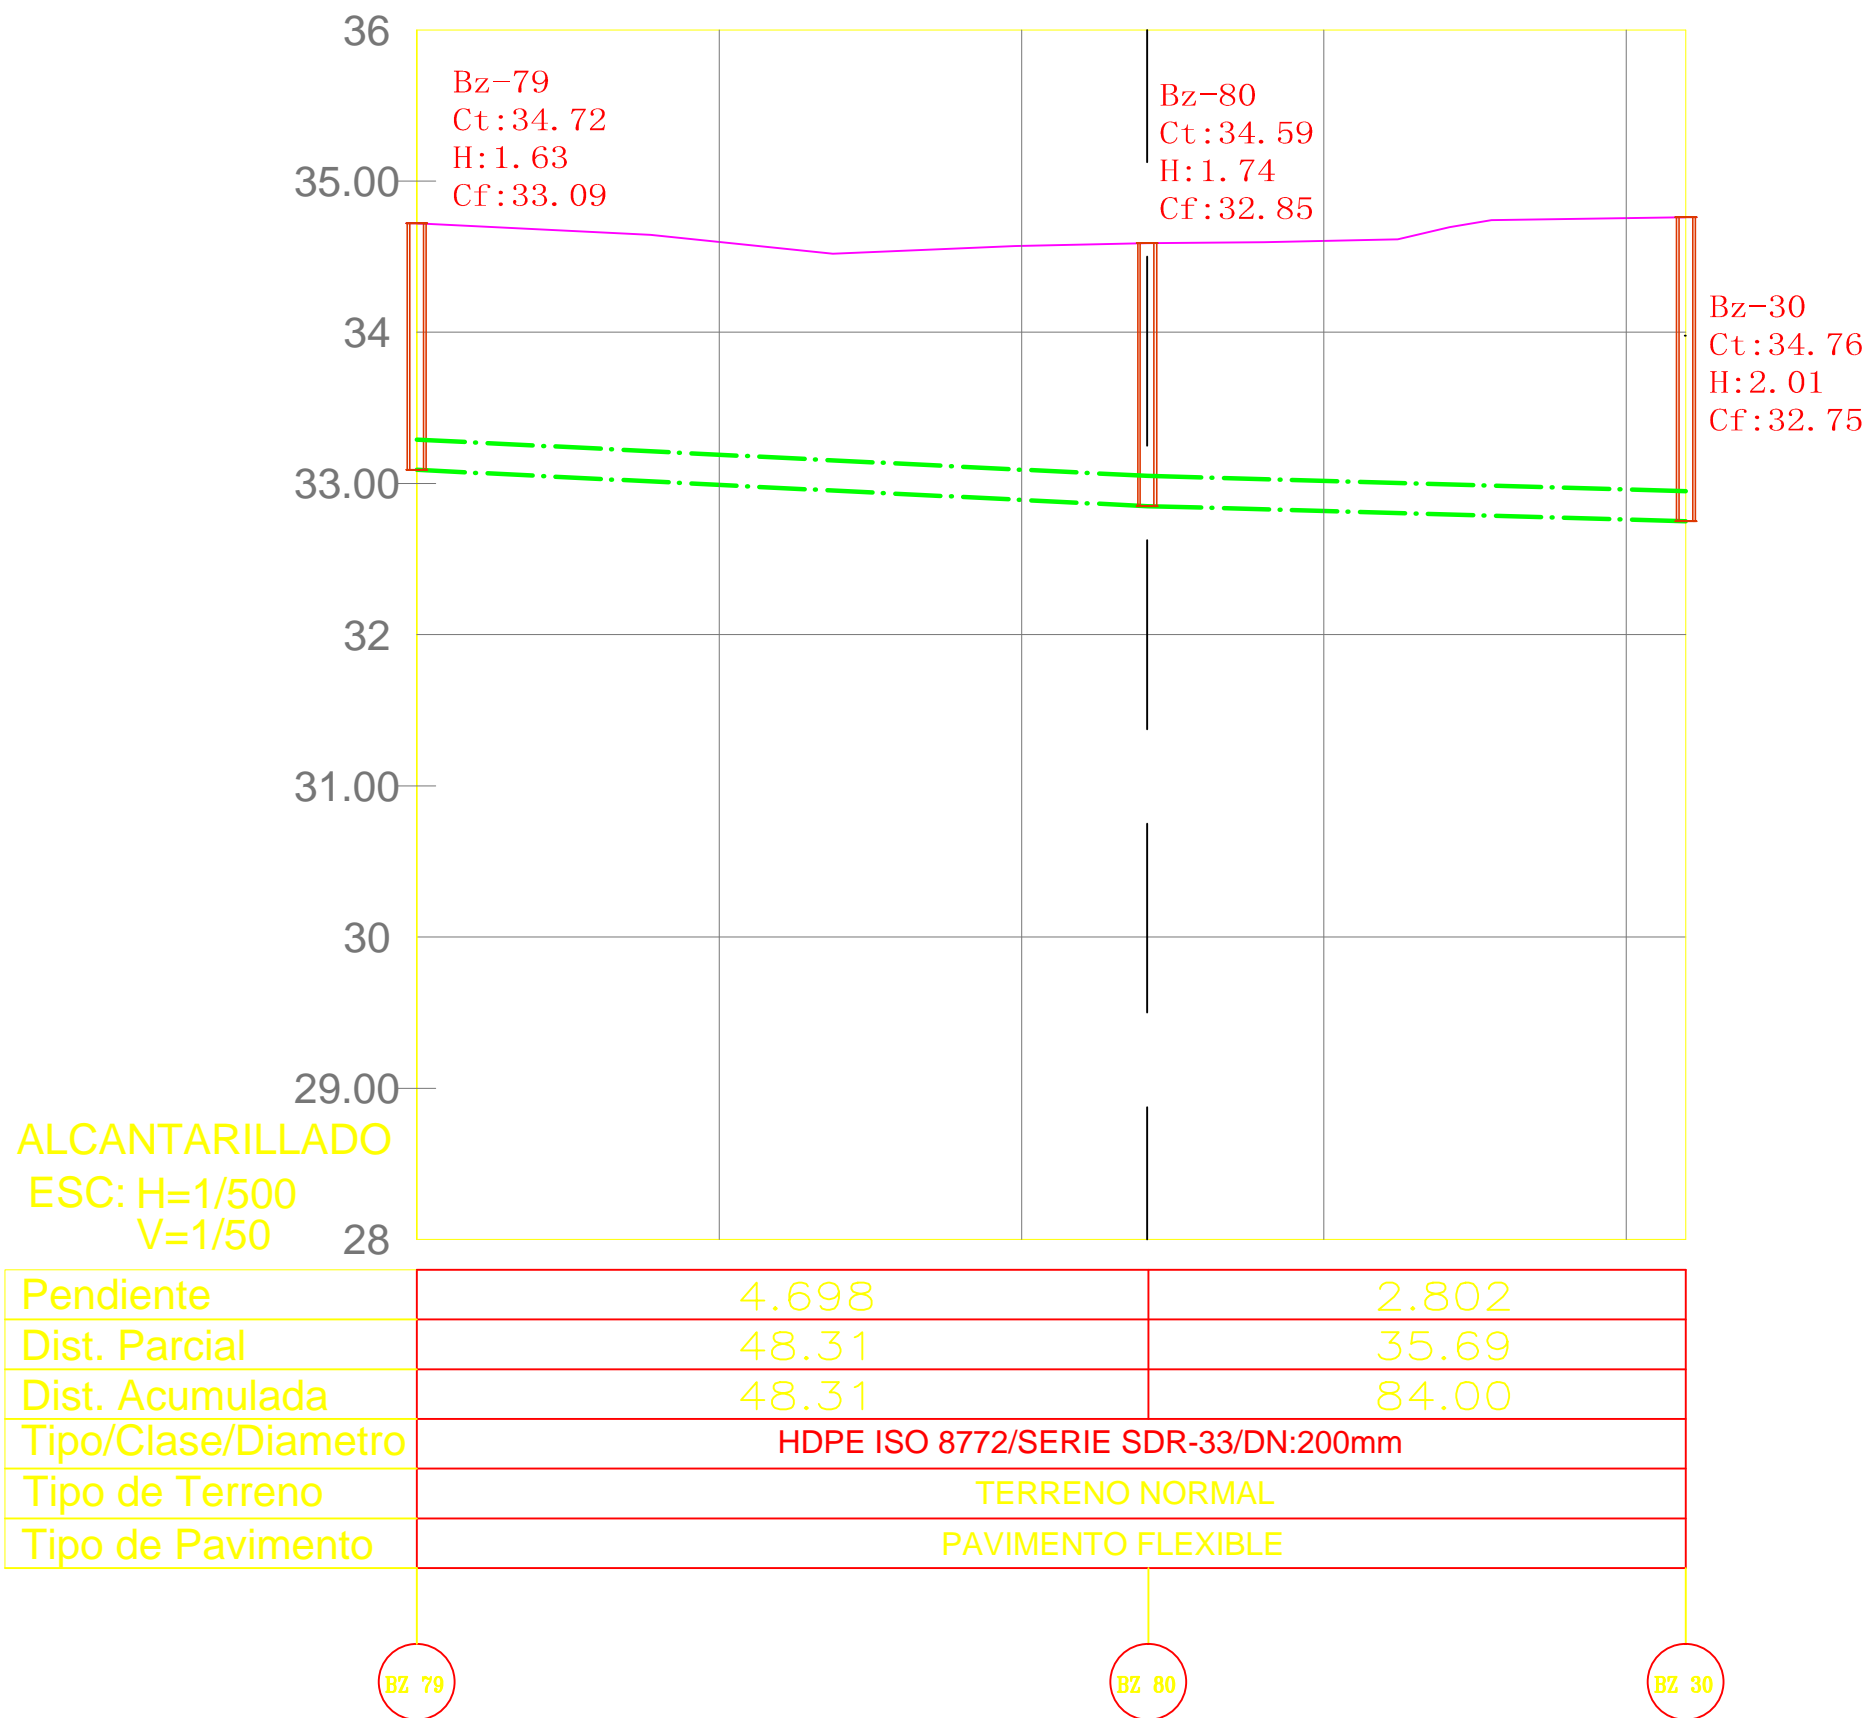

LEYENDA	
	RASANTE DE TERRENO
	TUBERIA DE ALCANTARILLADO REHAB.
	TUBERIA DE ALCANTARILLADO PROYEC.
	TUBERIA DE ALCANTARILLADO CONSER.
	EJE DE BUZON
	TUB. DE AGUA EXISTENTE
BZ-01	BUZON PROYECTADO O REHABILITADO
CT	COTA DE TAPA
H	ALTURA DE BUZON
CF	COTA DE FONDO
BUZON PROYECTADO O REHABILITADO	

<div>SERVICIO DE AGUA POTABLE Y ALCANTARILLADO DE LIMA</div> <div>GERENCIA DE PROYECTOS Y OBRAS</div>			
EJECUTOR: CONSORCIO AGUAS CALLAO			
PROYECTO: CAMBIO DE COLECTOR EN URBANIZACION GERMAN ASTETE - LA PERLA EL CALLAO	DISTRITO:	LA PERLA-CALLAO	N° DE PROYECTO:
	PROVINCIA:	CALLAO	A.D.S. N° 003-2015-SEDAPAL
	DEPARTAMENTO:	LIMA	PLANO N°
	DIBUJO:	A.F.F.A.	PL-07
	ESCALA:	INDICADA	
PLANO DE:	PROFESIONAL RESPONSABLE: Ing. Cesar Wilmer Orihuela Morales		TOTAL DE PLANOS:
	DIRECTOR DEL PROYECTO: Ing. Tomas Edinson Naucapoma R.		
PERFILES LONGITUDINALES		FECHA:	07/08
		MARZO 2016	