




PTO. DE LOS INGLESES

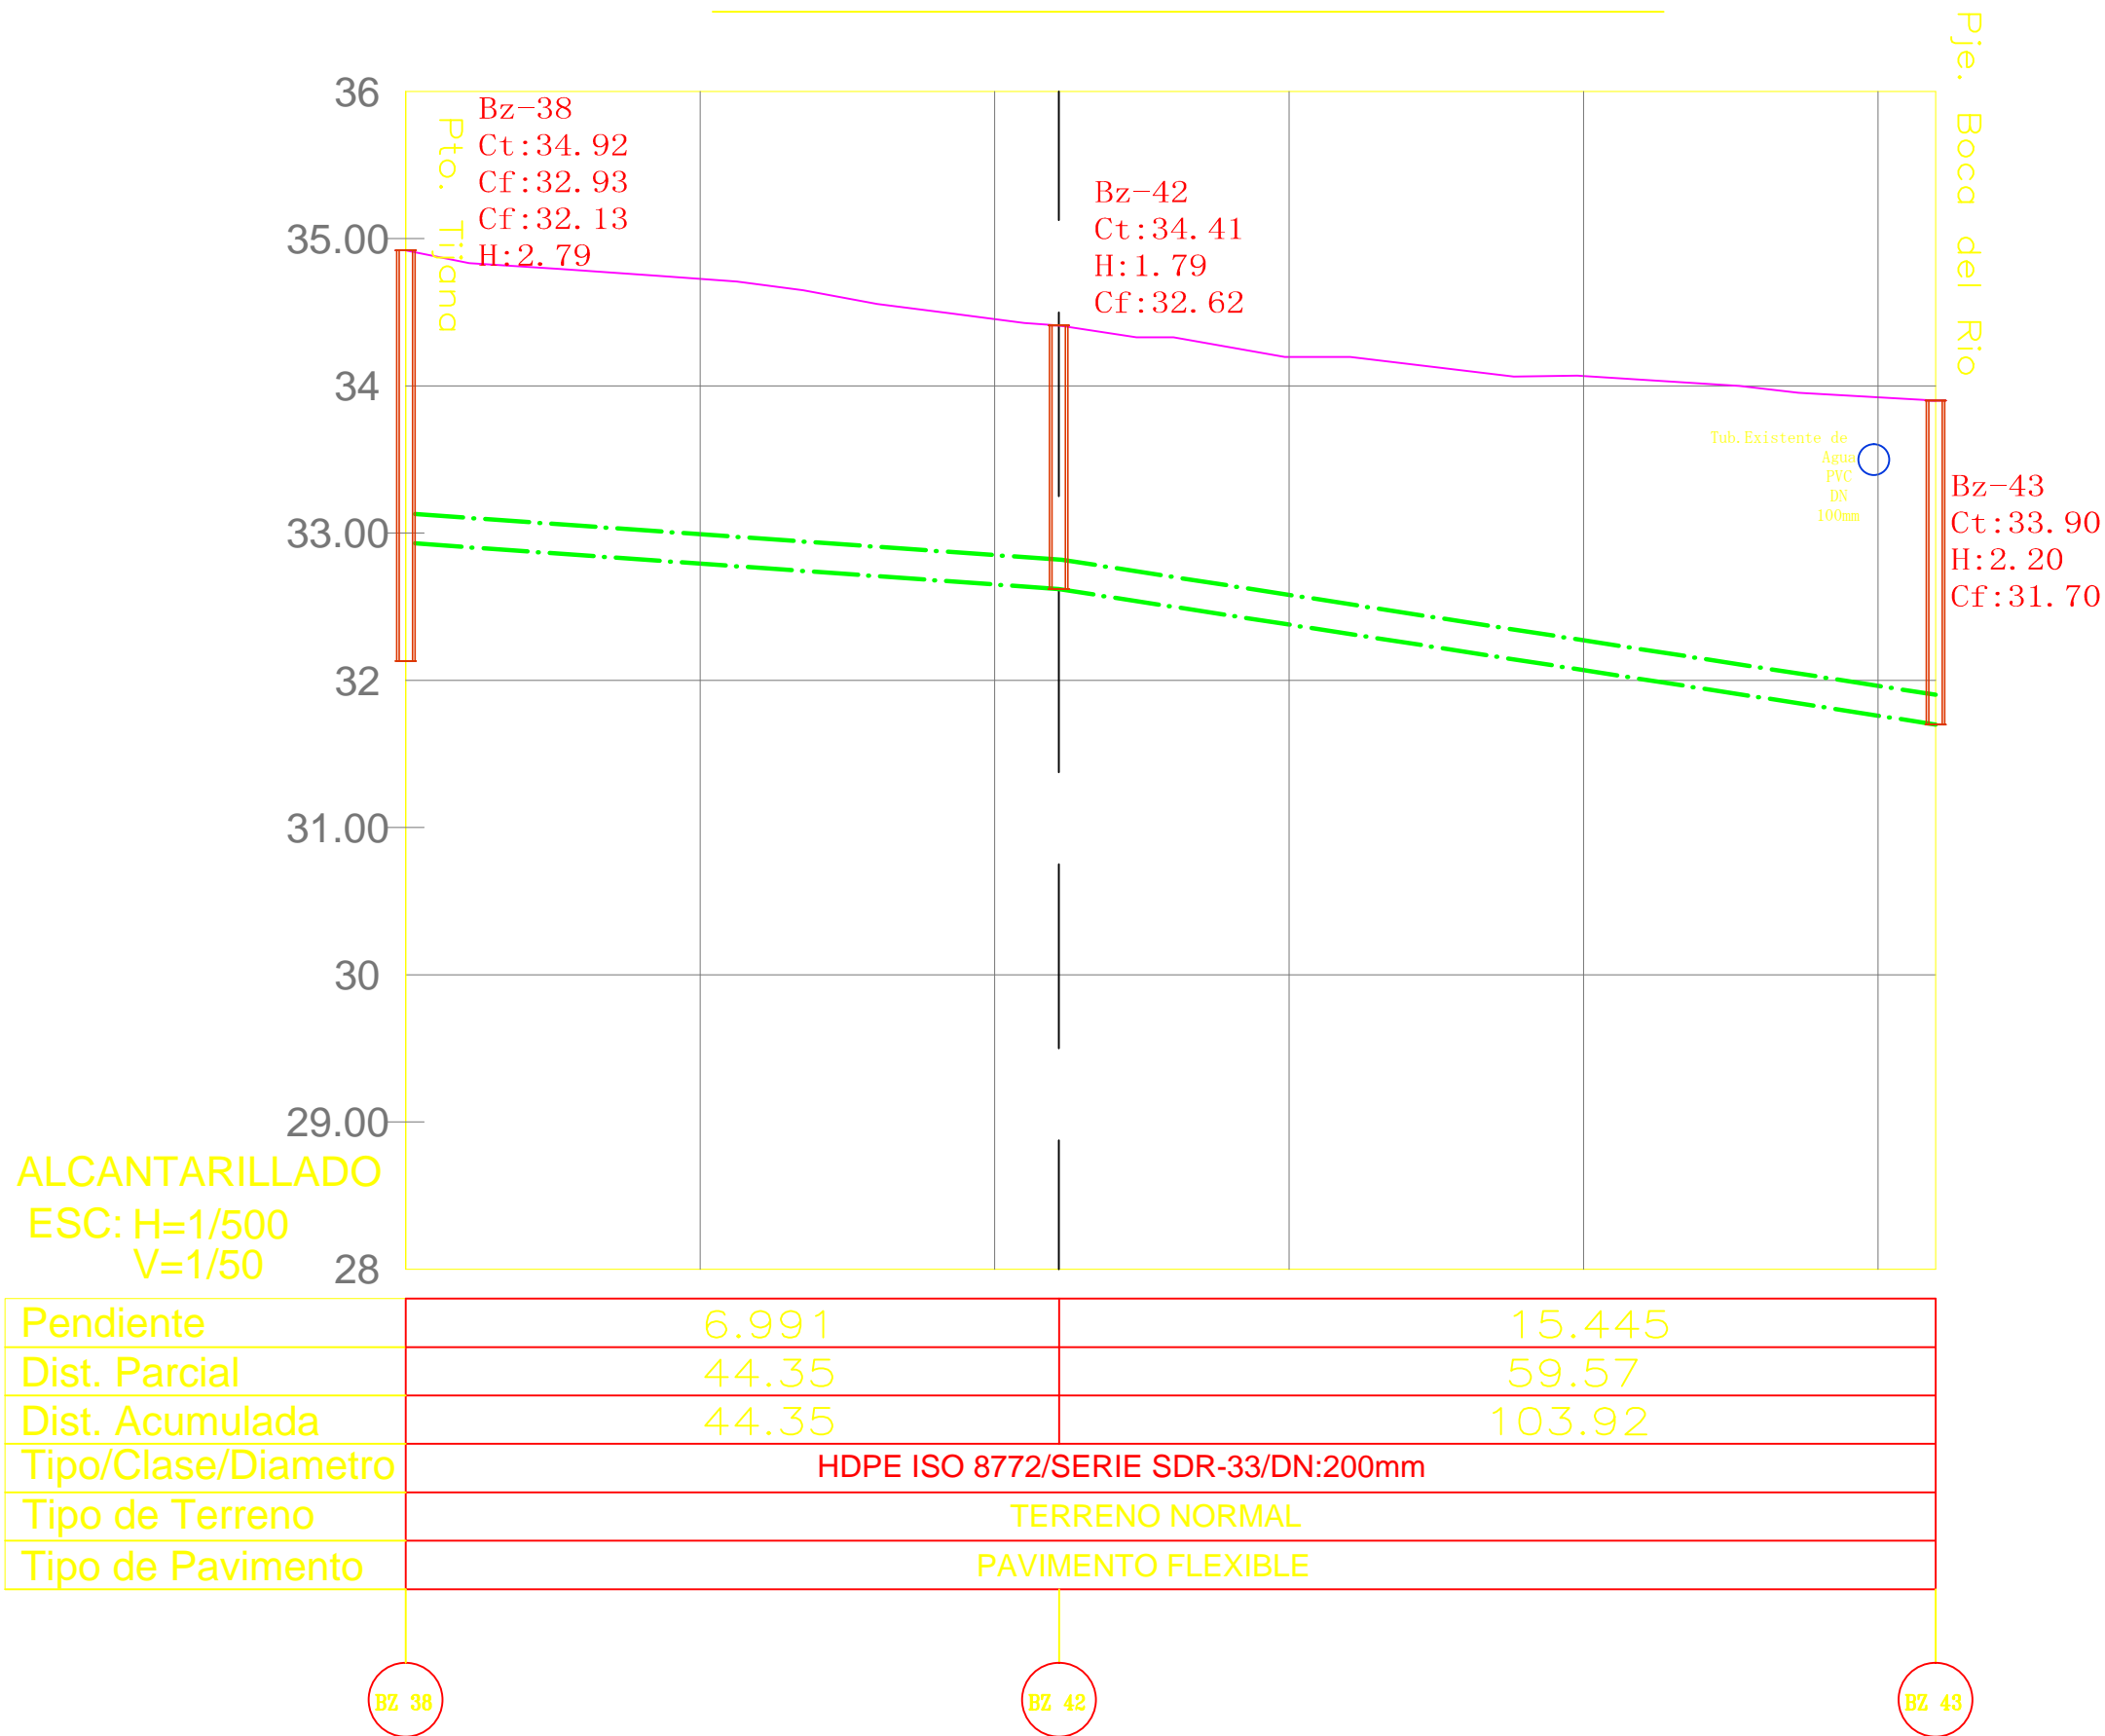


PJE. PUNTA LOMITAS

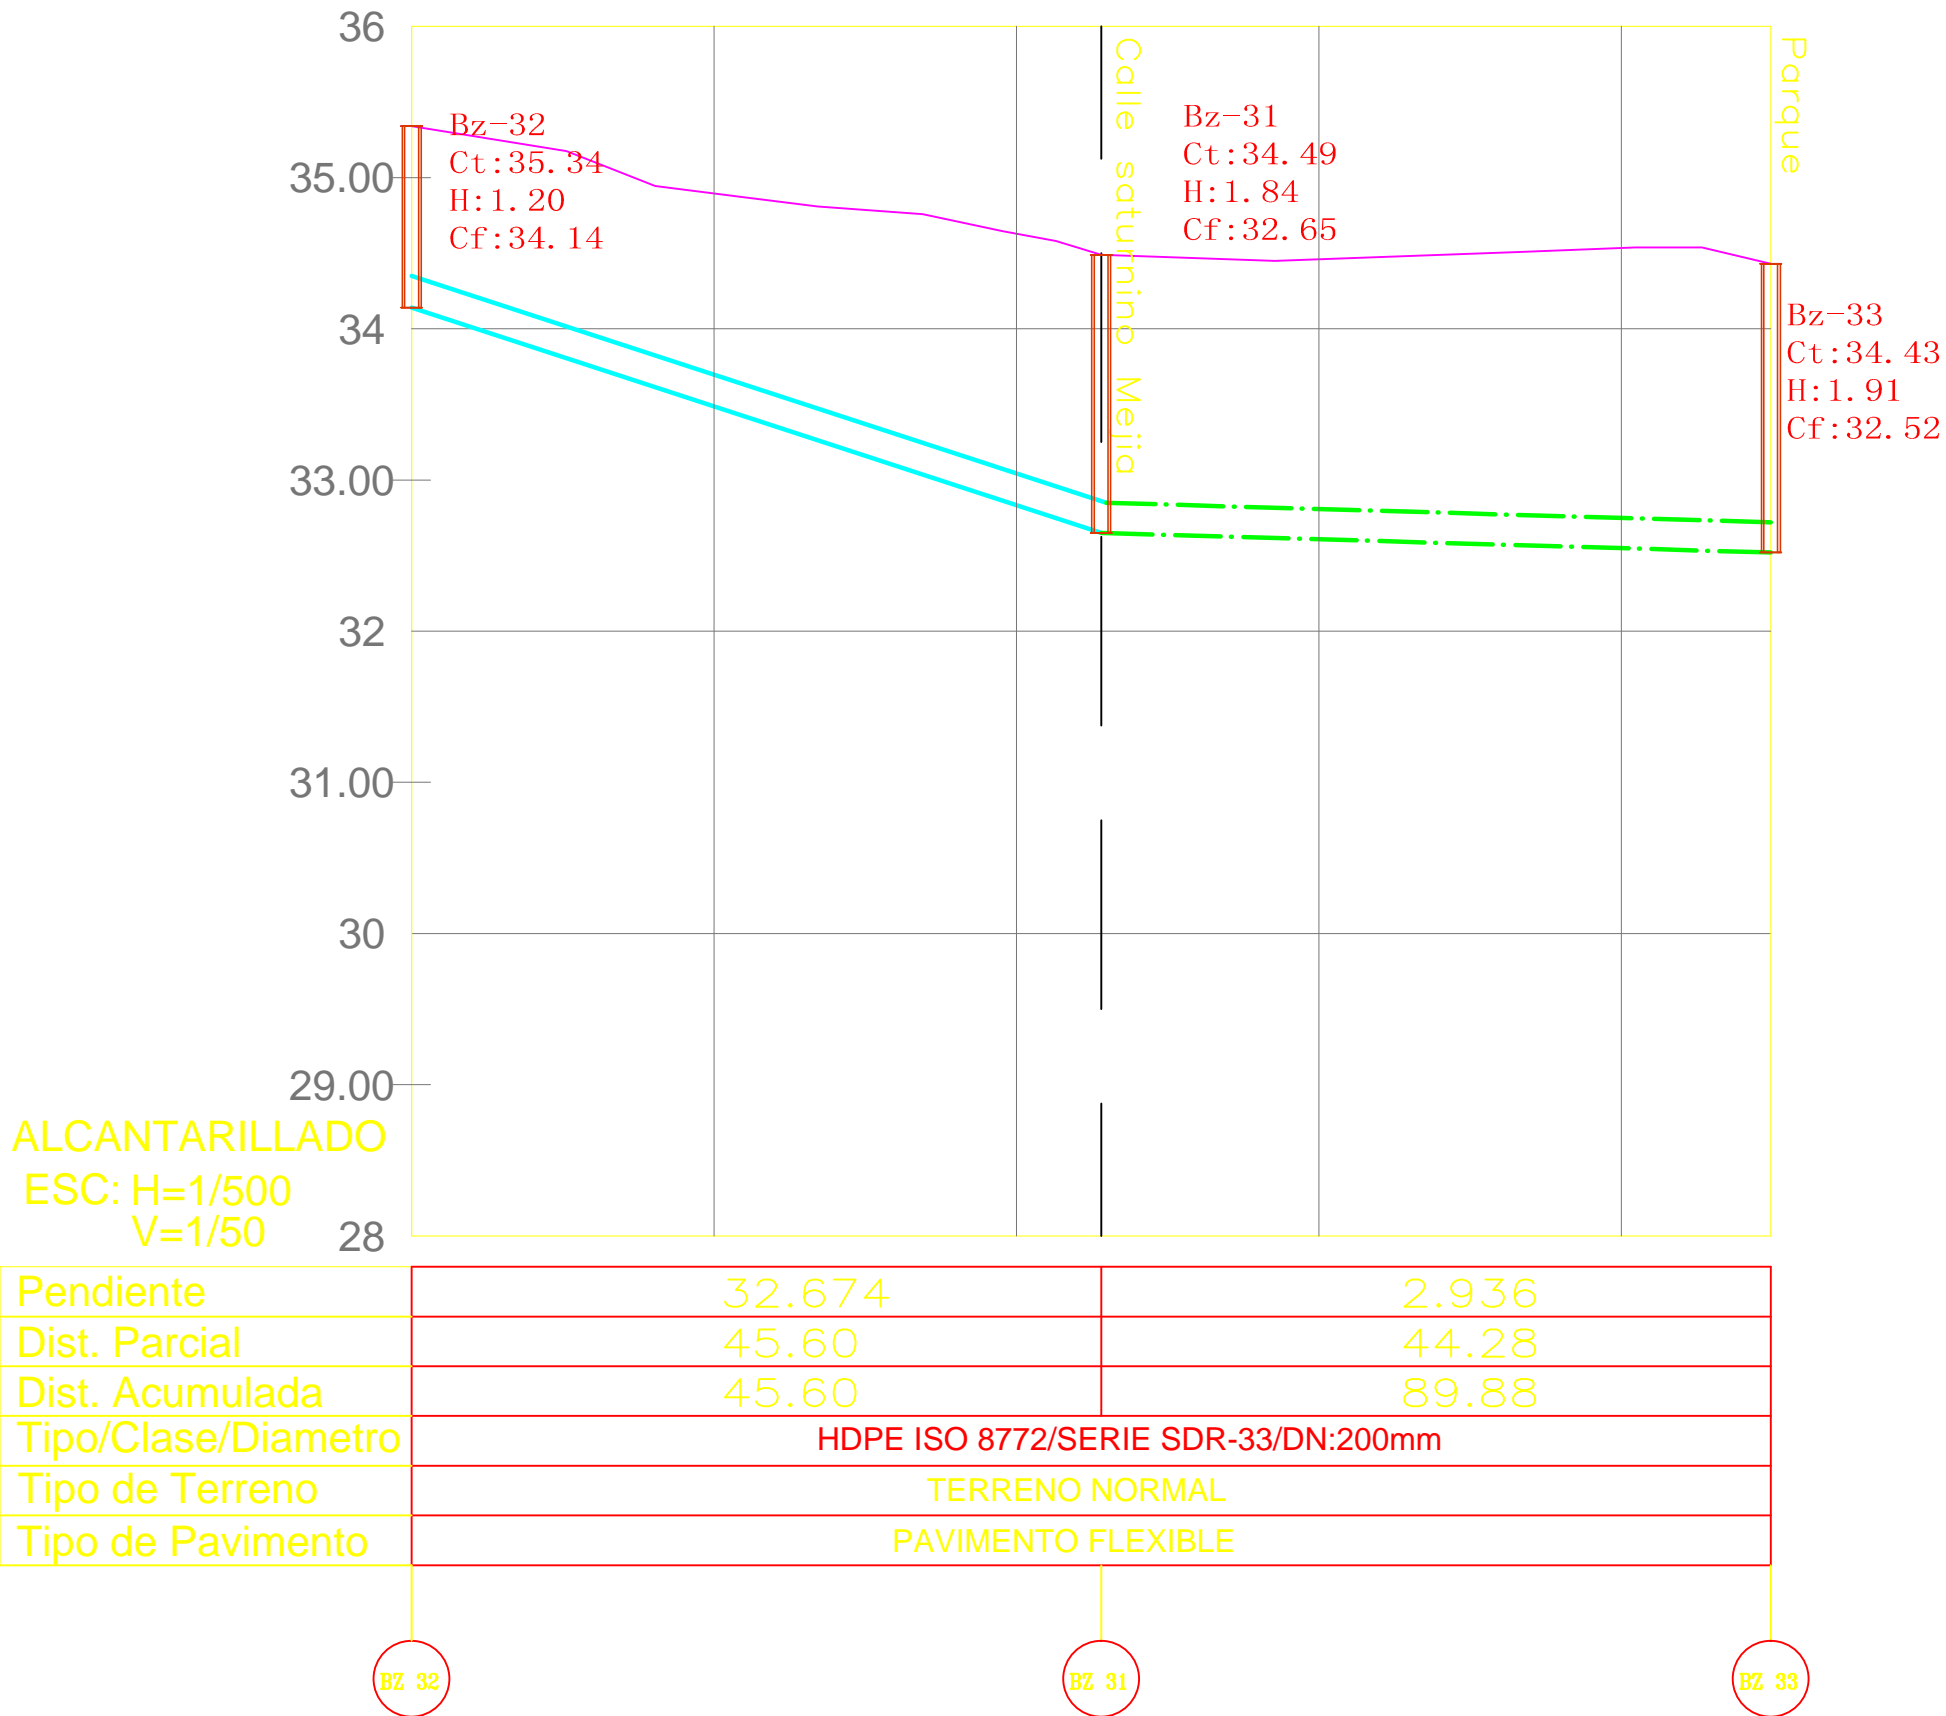


AV. LOS INSURGENTES

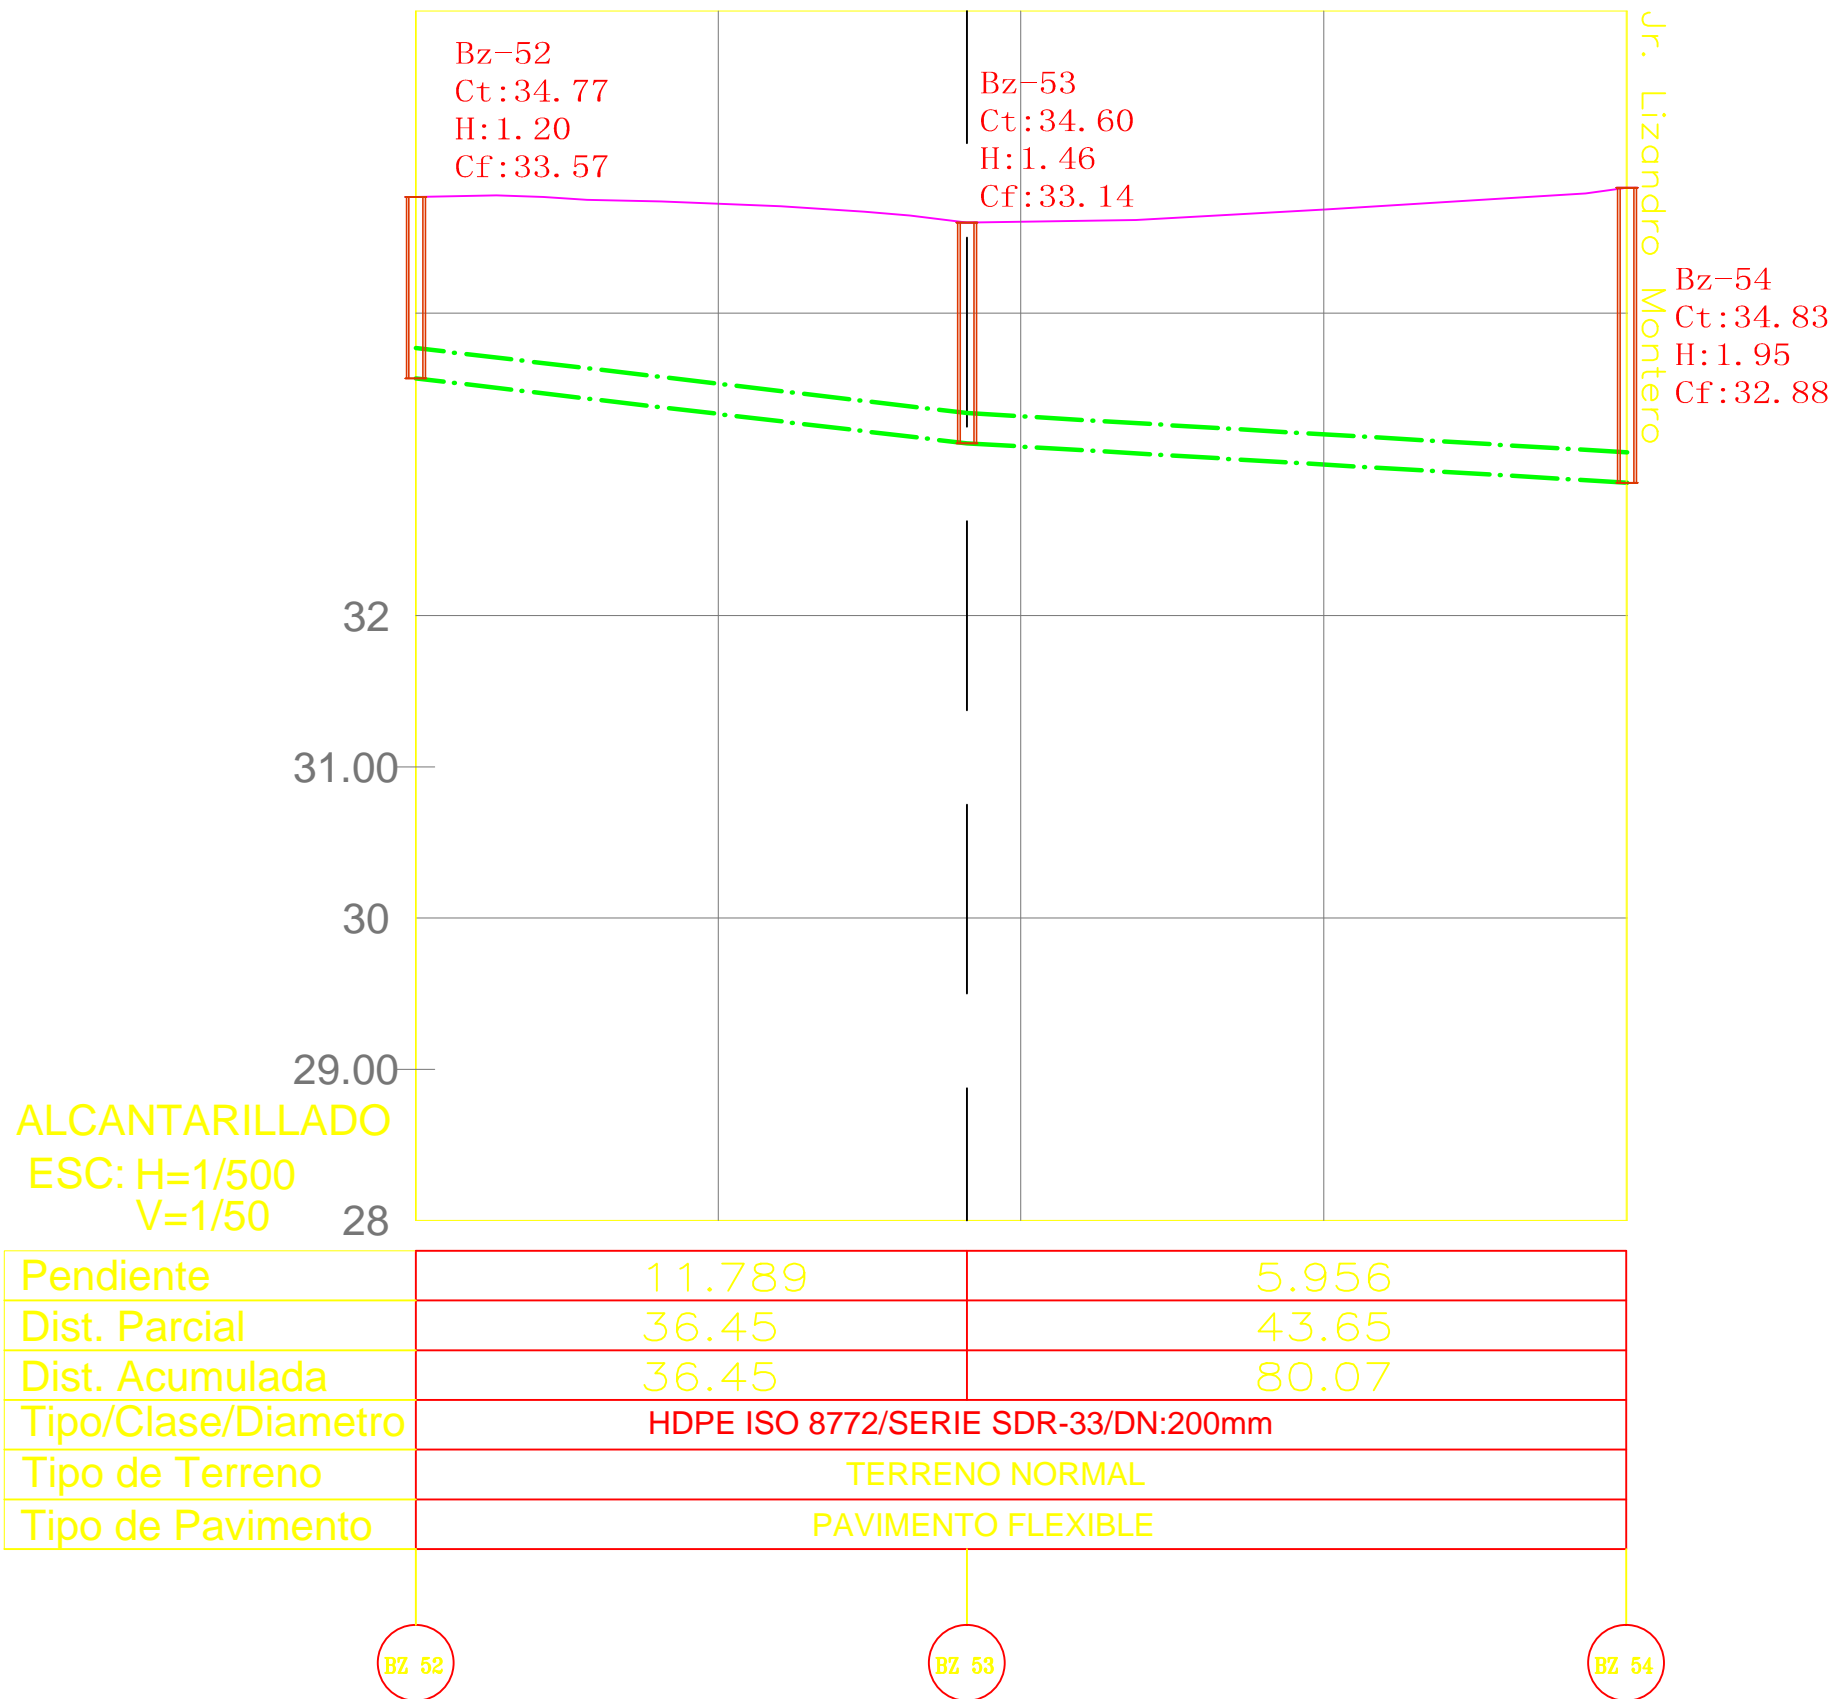

CALLE SATURNINO MEJIA

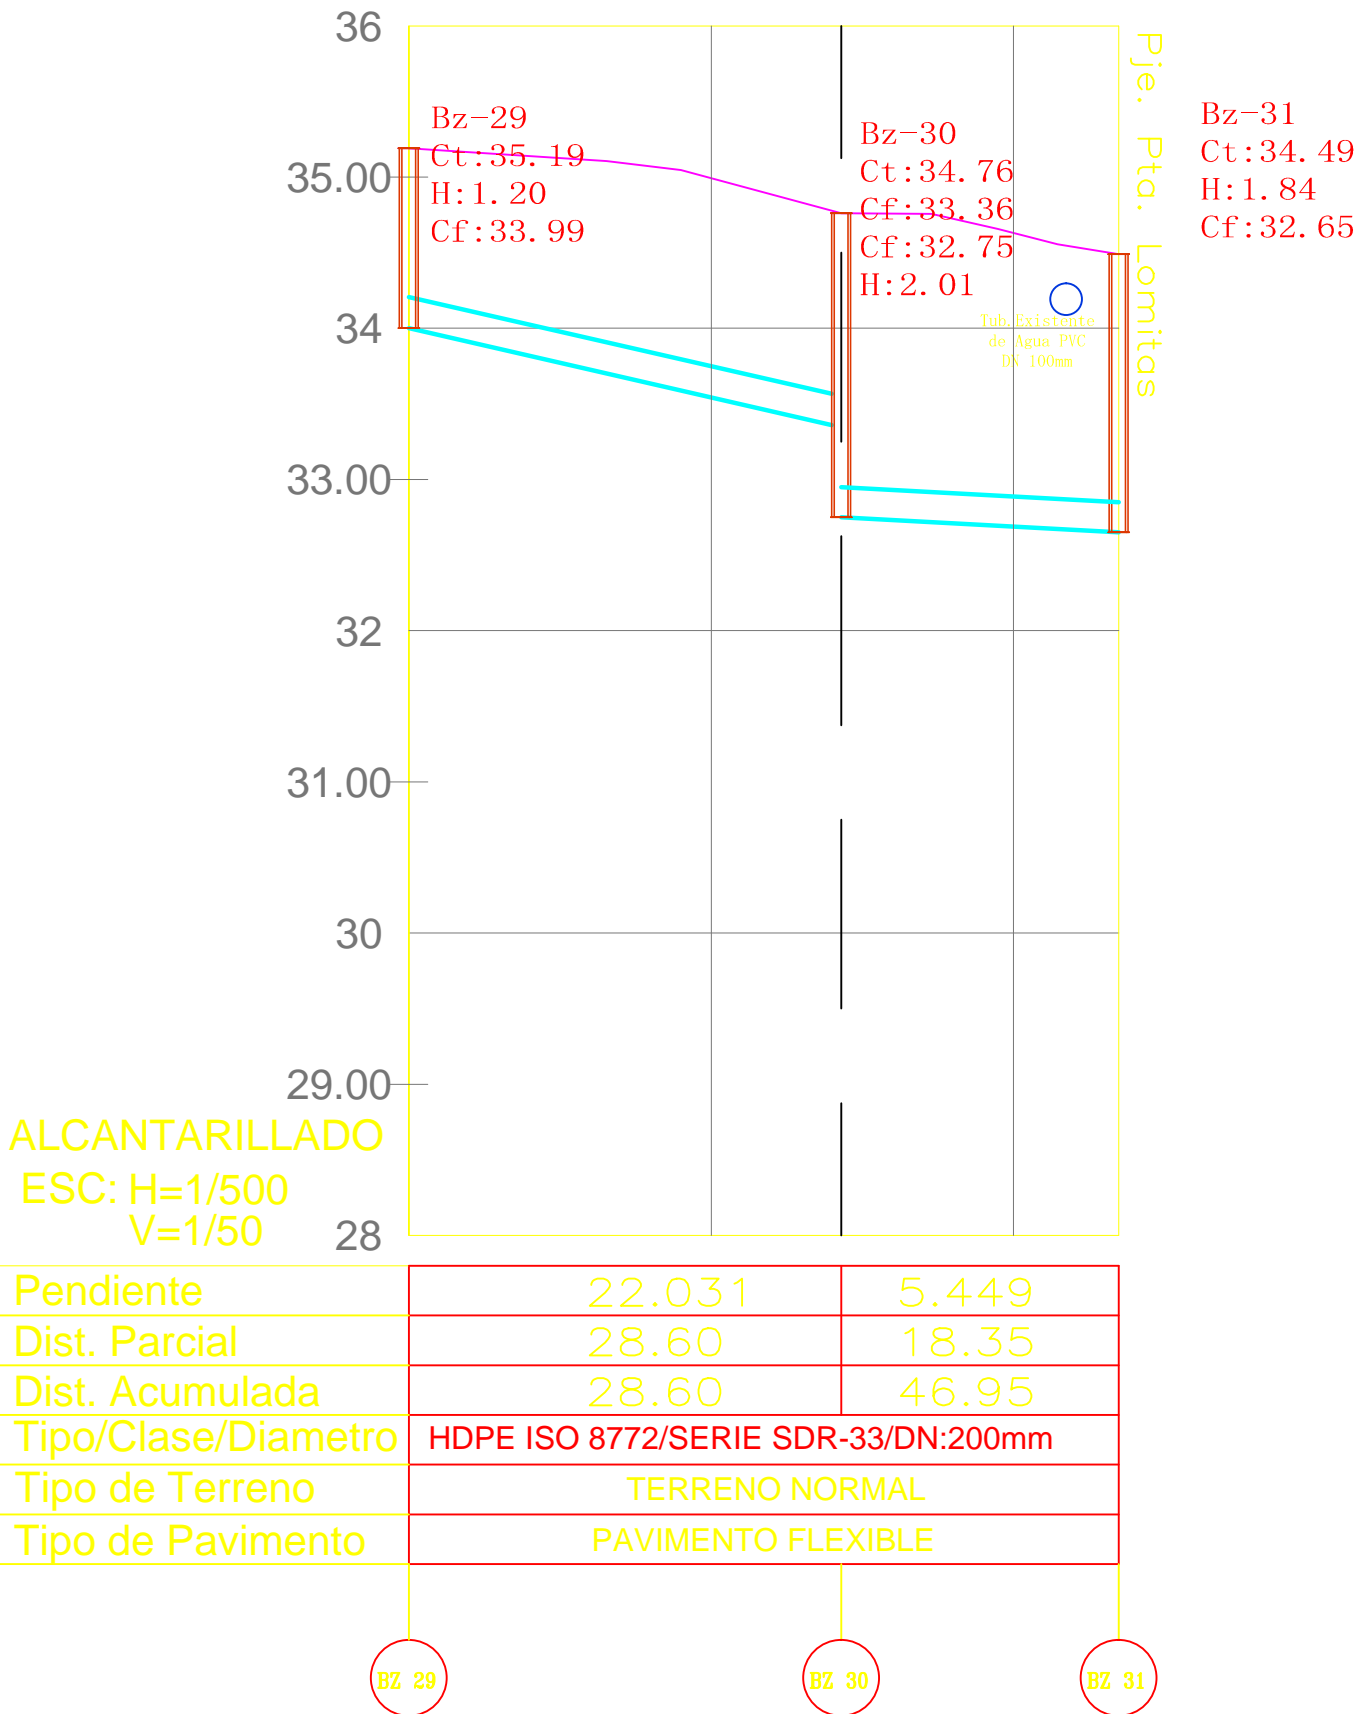

LEYENDA	
	RASANTE DE TERRENO
	TUBERIA DE ALCANTARILLADO REHAB.
	TUBERIA DE ALCANTARILLADO PROYEC.
	TUBERIA DE ALCANTARILLADO CONSER.
	EJE DE BUZON
	TUB. DE AGUA EXISTENTE
BZ-01	BUZON PROYECTADO O REHABILITADO
CT	COTA DE TAPA
H	ALTURA DE BUZON
CF	COTA DE FONDO
BUZON PROYECTADO O REHABILITADO	

<div><div></div><div>SERVICIO DE AGUA POTABLE Y ALCANTARILLADO DE LIMA</div></div> <div>GERENCIA DE PROYECTOS Y OBRAS</div>			
EJECUTOR: CONSORCIO AGUAS CALLAO			
PROYECTO: CAMBIO DE COLECTOR EN URBANIZACIÓN GERMAN ASTETE - LA PERLA EL CALLAO	DISTRITO:	LA PERLA-CALLAO	N° DE PROYECTO: A.D.S. N° 003-2015-SEDAPAL
	PROVINCIA:	CALLAO	PLANO N° PL-08
	DEPARTAMENTO:	LIMA	
	DIBUJO:	A.F.F.A.	
	ESCALA:	INDICADA	
	PROFESIONAL RESPONSABLE: Ing. Cesar Wilmer Orihuela Morales		
PLANO DE:	DIRECTOR DEL PROYECTO: Ing. Tomas Edinson Naucapoma R.		
PERFILES LONGITUDINALES		FECHA: MARZO 2016	TOTAL DE PLANOS: 08/08