




Pto. de los Ingleses

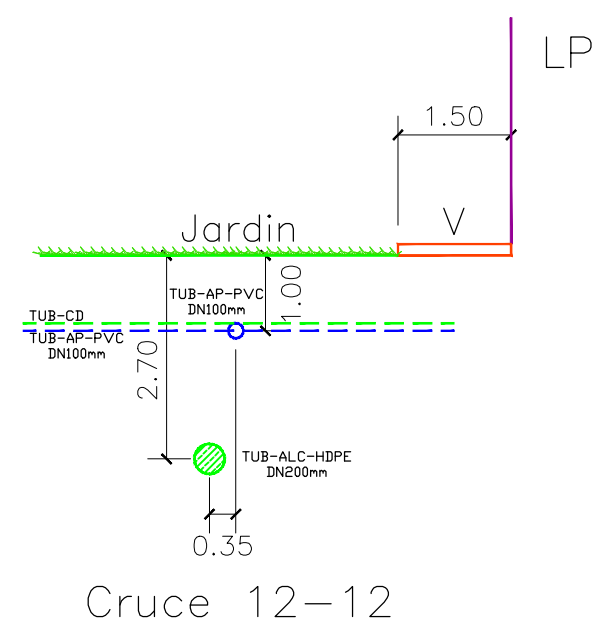


SATURNINO MEJIA

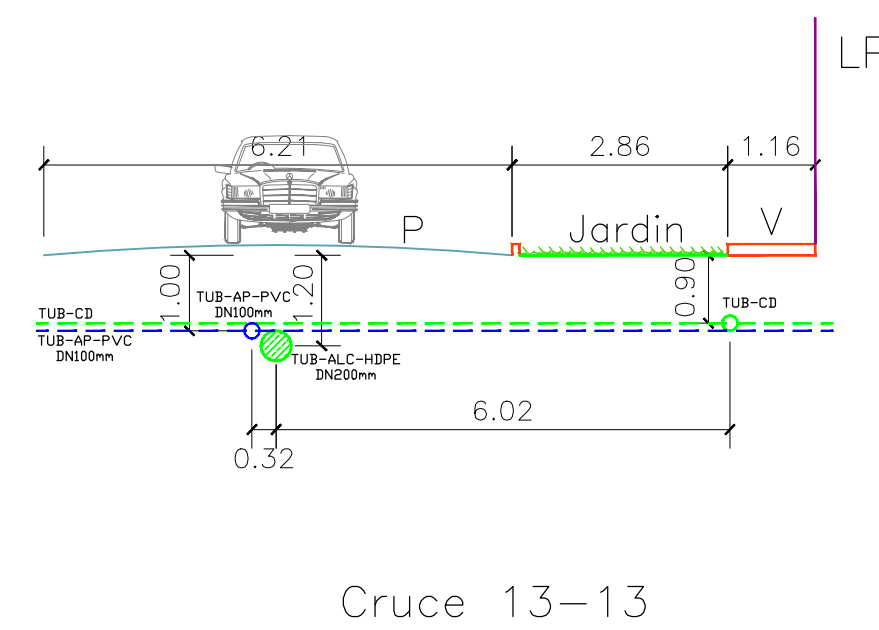


Calle Grito de Huaura

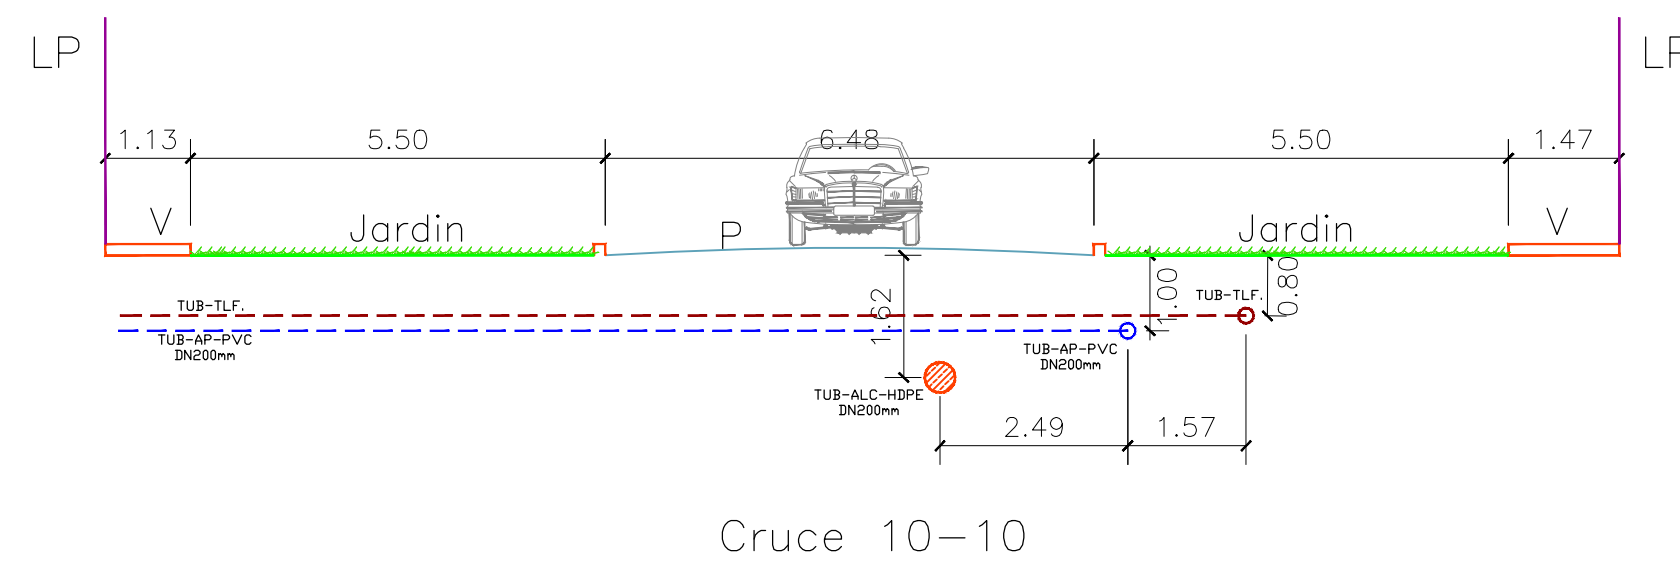


Psj. Pta Playuelas

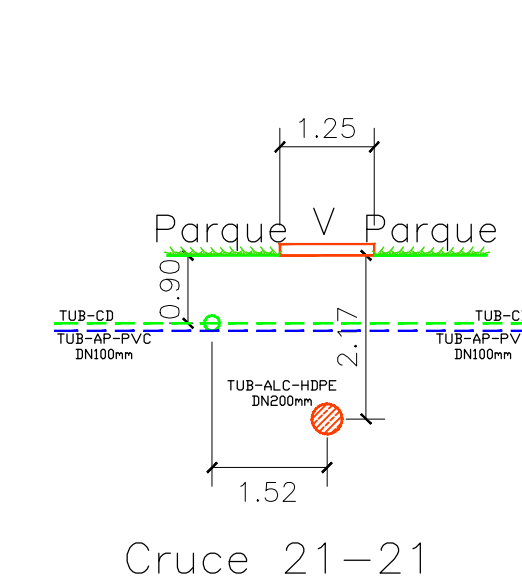


Pto. Mermete

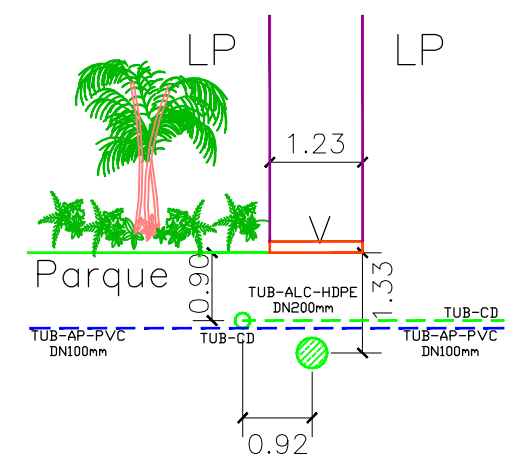


SATURNINO MEJIA

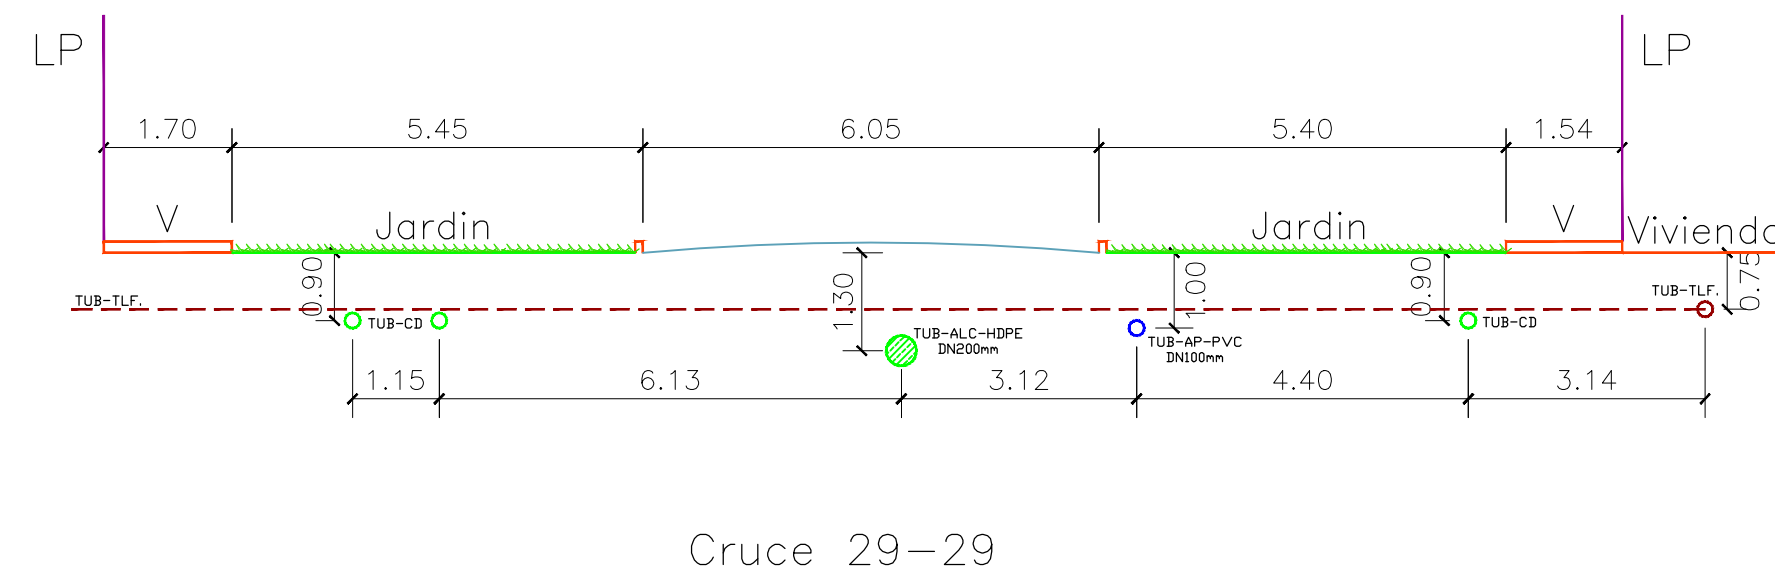


PSJ. PUERTO TINAJA

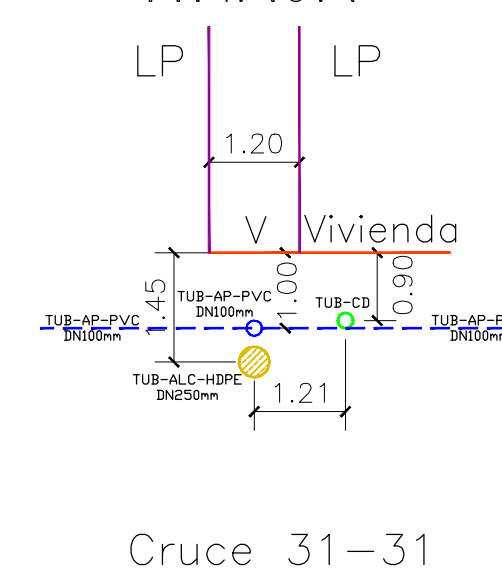


PSJ. HIERBA BUENA

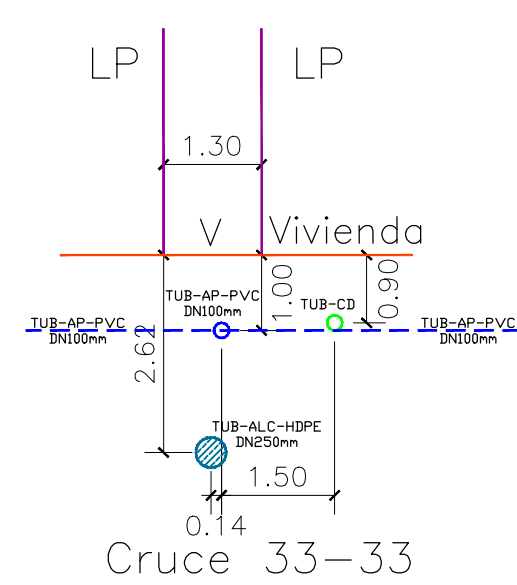


Psj. Pta Playuelas

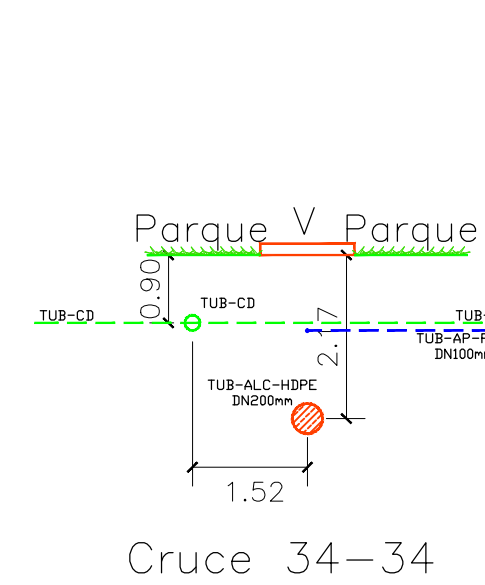


Pta. MERMETE

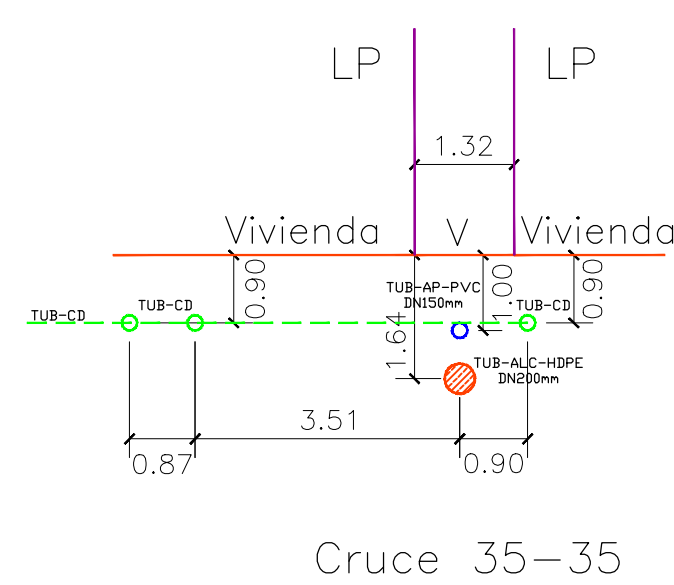

PSJ. HIERBA BUENA

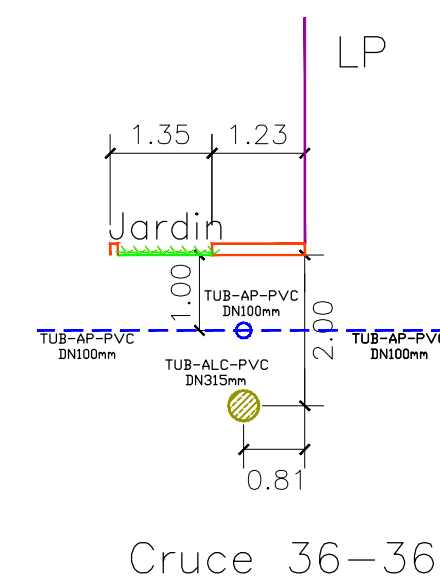


PSJ. PUERTO TINAJA

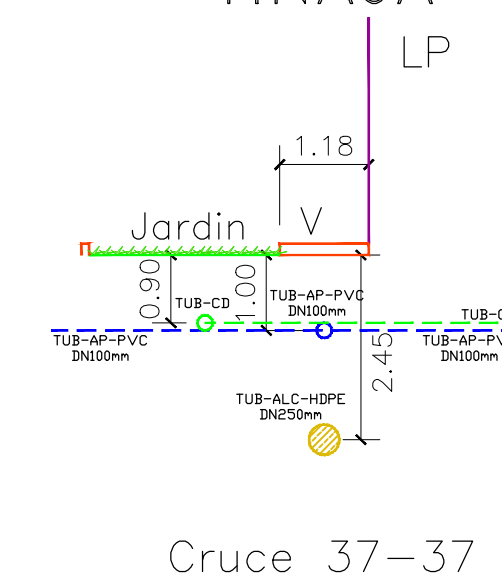


SECCIONES DE INTERFERENCIAS

ESC: 1/100

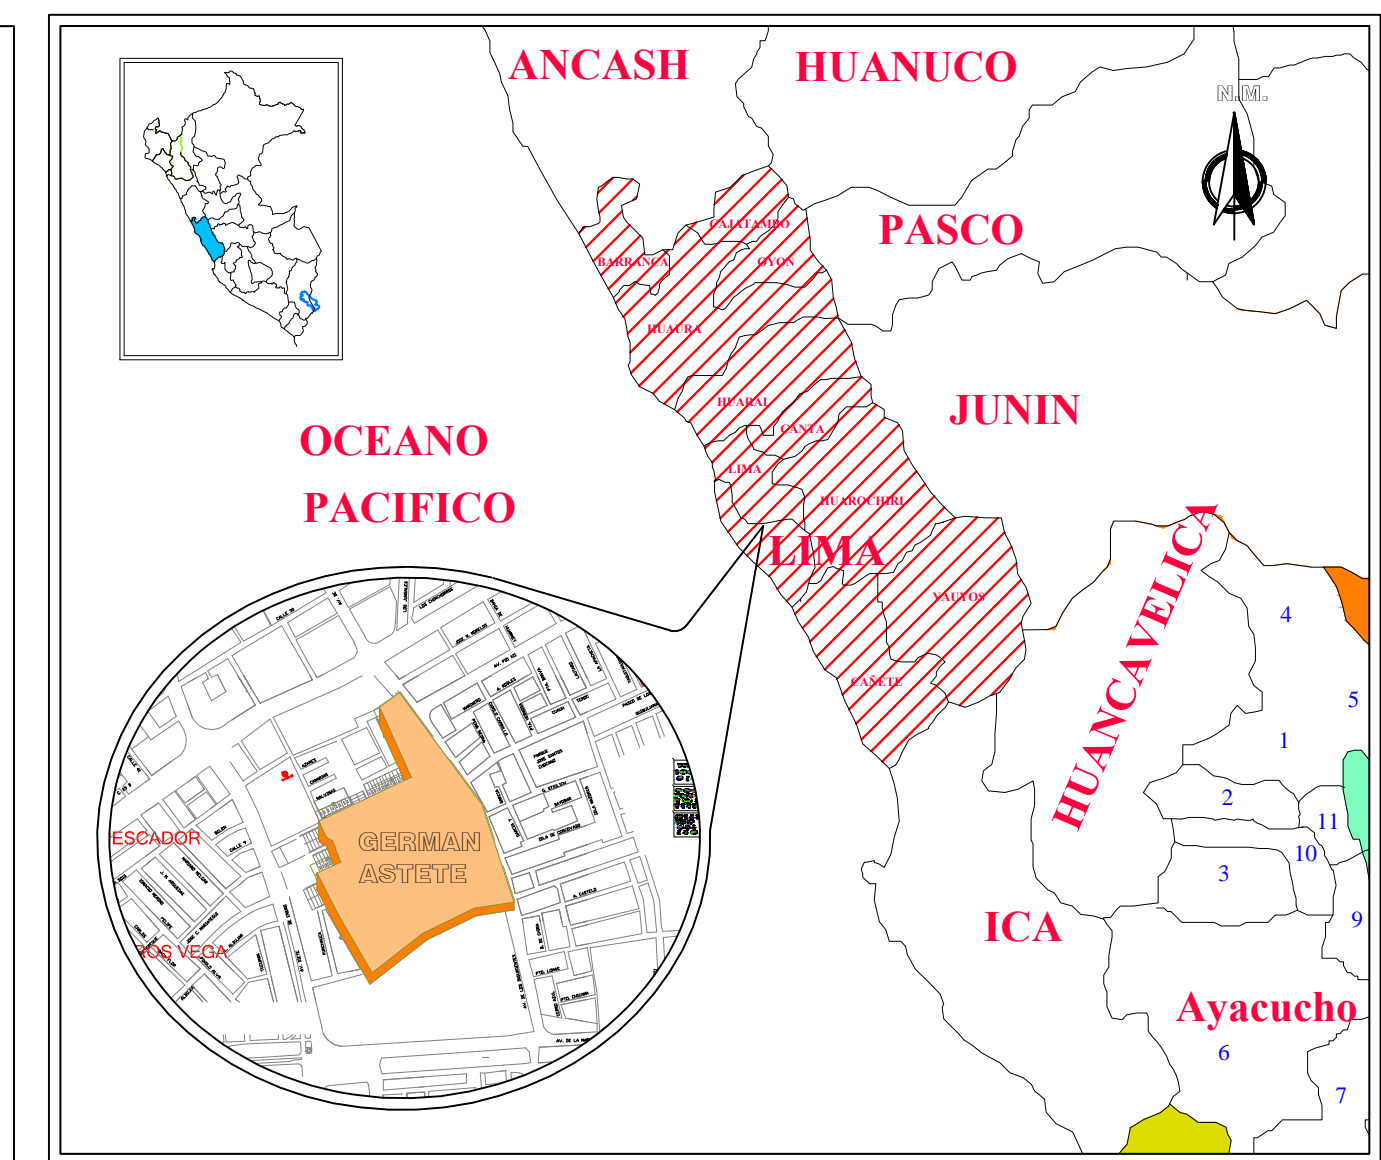

PLANO DE UBICACION

S/Esc.

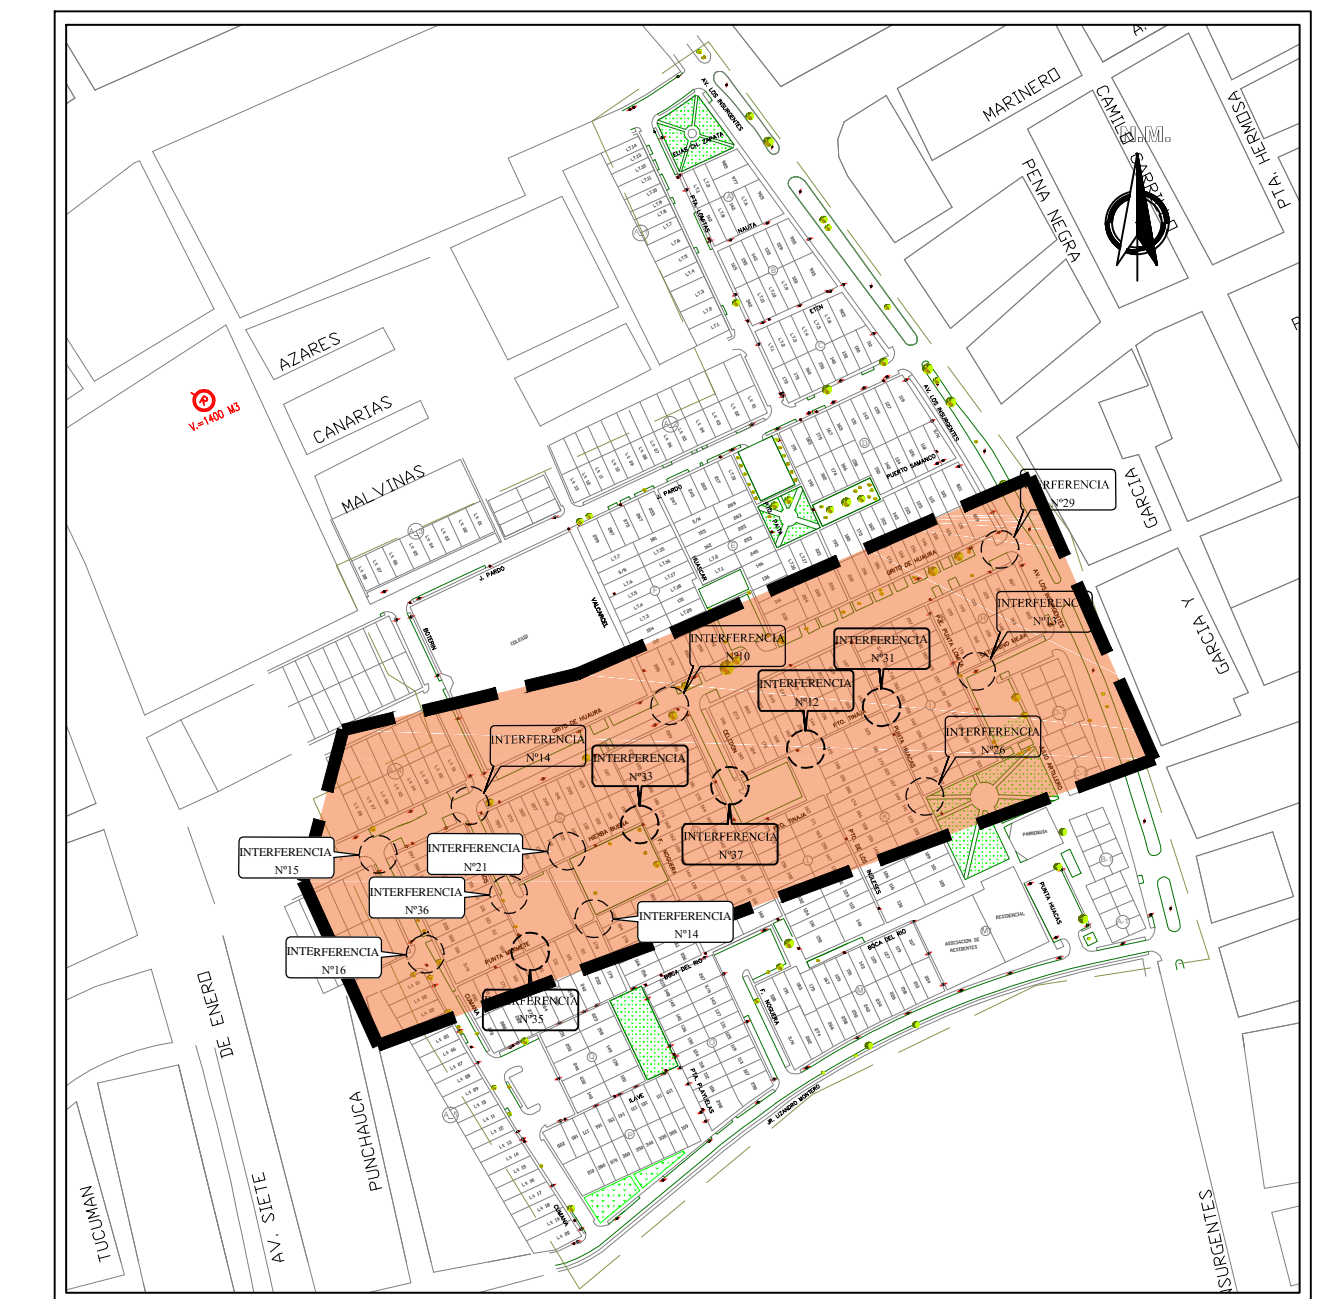

PLANO BASE

ESC: 1/4 000

LEYENDA	
	BUZON A REHABILITAR (Bz)
	BUZON A PROYECTAR (BP)
	BUZON A ANULAR
	BUZON A SELLAR
	COLECTOR A RENOVAR DE HDPE 200 mm
	COLECTOR A PROYECTAR DE HDPE 200 mm
	COLECTOR A PROYECTAR DE HDPE 250 mm
	COLECTOR A PROYECTAR DE HDPE 315 mm
	COLECTOR A PROYECTAR DE PVC 315 mm
	COLECTOR A CONSERVAR DE PVC 200 mm
	COLECTOR A ANULAR O SELLAR
	TUBERIA DE AGUA
	RED DE TELEFONIA
	RED ELECTRICA
	INTERFERENCIAS
	POSTES DE LUZ
	POSTES DE TELEFONO
	POSTE MEDIA TENSION
	SUB ESTACION
	CURVAS MAYORES/MENORES
	AREA VERDE - JARDIN
	LIMITE AREA DEL PROYECTO

	TUB-ALC-HDPE DN200mm Renovar
	TUB-ALC-HDPE DN200mm Renovar
	TUB-ALC-HDPE DN200mm Projector
	TUB-ALC-HDPE DN200mm Projector
	TUB-ALC-HDPE DN200mm Projector
	TUB-ALC-HDPE DN200mm Projector

	TUB-ALC-PVC DN200mm Conservar
	TUB - Anular o Sellar
	TUB-Sedapal
	TUB-Telefonica
	TUB-Edificios
	CD/Conexiones Domiciliares
	AP Media Tension

sedapal SERVICIO DE AGUA POTABLE Y ALCANTARILLADO DE LIMA GERENCIA DE PROYECTOS Y OBRAS		
EJECUTOR	CONSORCIO AGUAS CALLAO	
PROYECTO	DISTRITO: LA PERLA - CALLAO	N° DE PROYECTO: A.D.S N° 003-2015-SEDAPAL
CAMBIO DEL COLECTOR EN LA URBANIZACIÓN GERMAN ASTETE-LA PERLA EL CALLAO	PROVINCIA: CALLAO	PLANO N°
	DEPARTAMENTO: LIMA	
	DIBUJO: D.A.U.R	
	ESCALA: INDICADA	
PLANO DE: ALCANTARILLADO INTERFERENCIAS	PROFESIONAL RESPONSABLE: Ing. Cesar Wilmer Orhuela M.	TOTAL DE PLANOS: 02/03
	DIRECTOR DEL PROYECTO: Ing. Tomas Edison Naucapoma R.	
FECHA: MARZO 2016		

INT-01