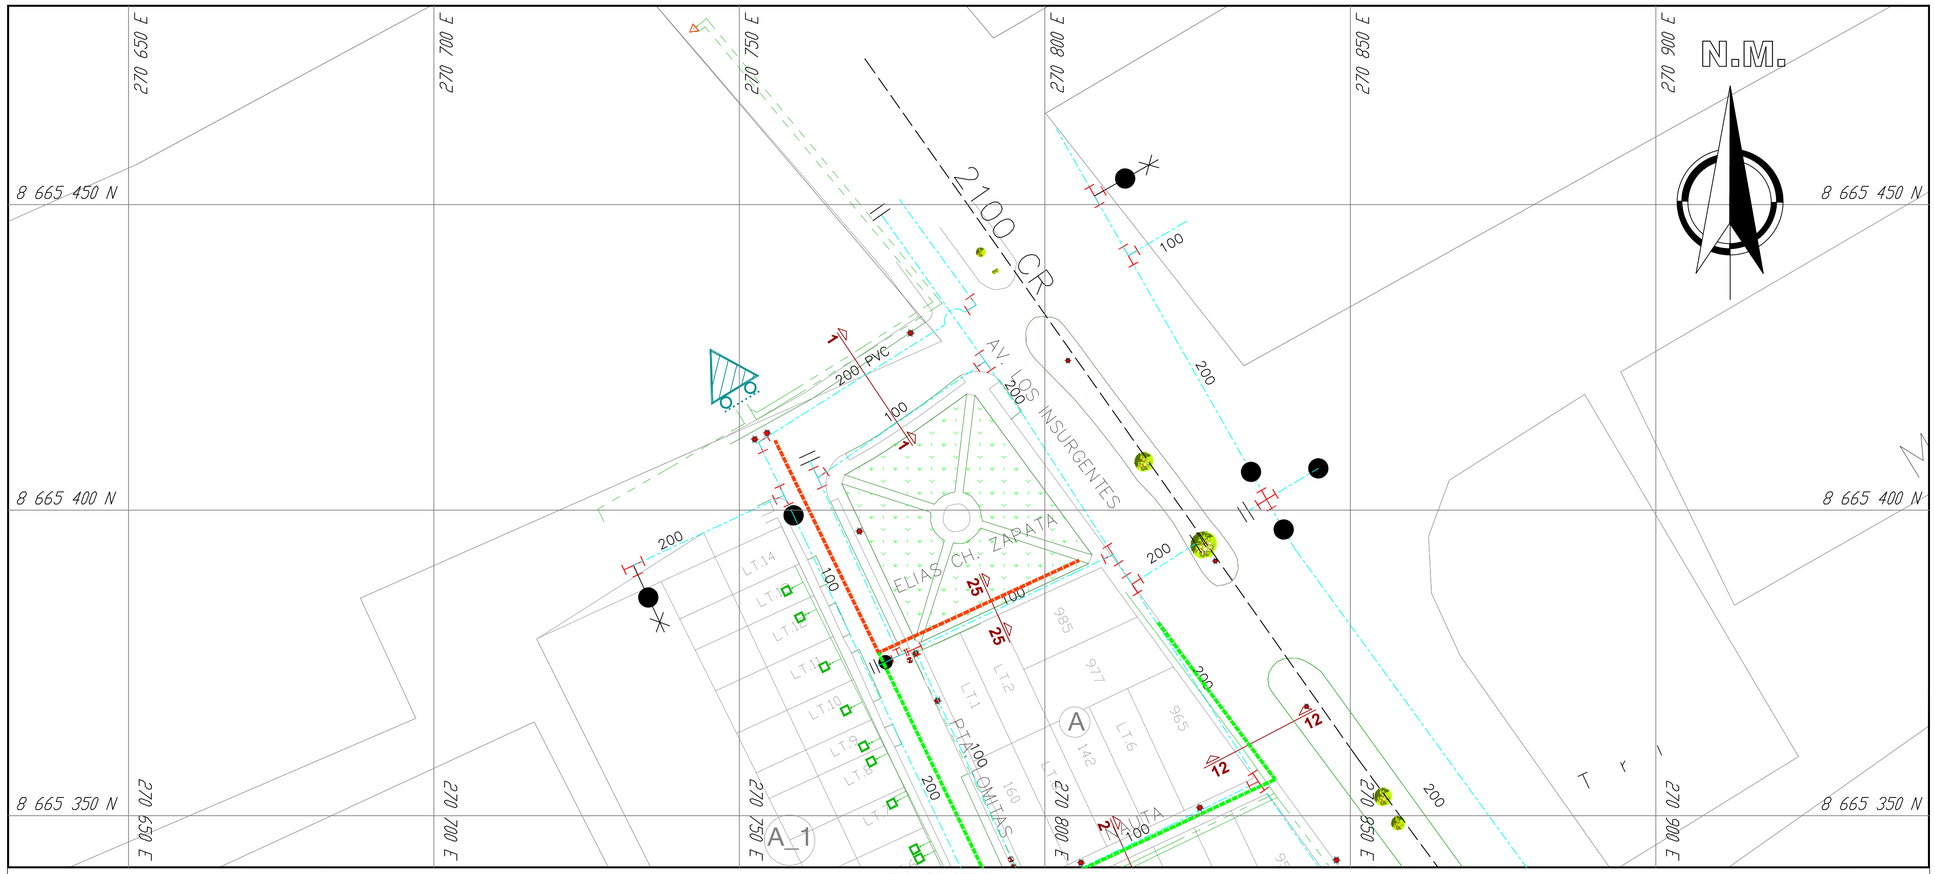

PLANTA

ESC: 1/500

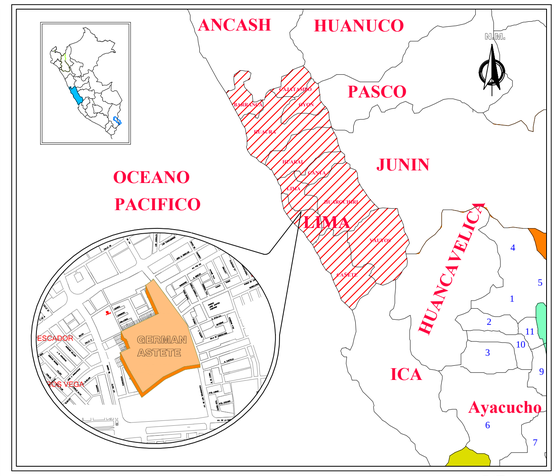

PLANO DE UBICACION S/Esc.

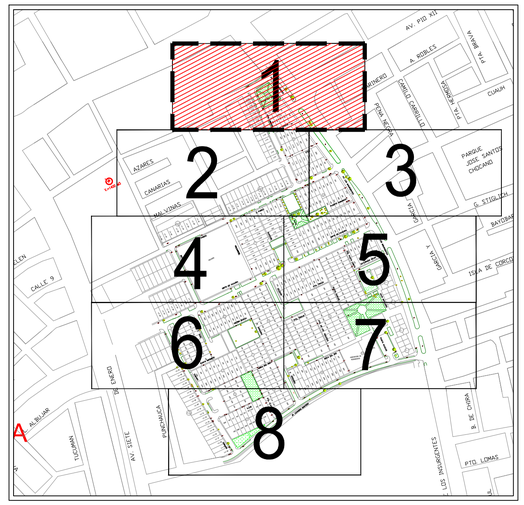

PLANO BASE ESC: 1/5 000

CALLE ELIAS CHUNGA ZAPATA

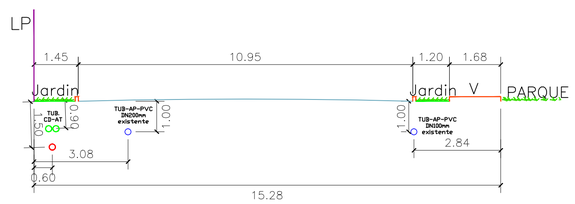

SECCION 1–1

PASAJE NAUTA

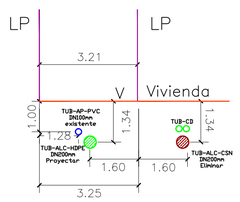

SECCION 2–2

Elias Ch. zapata

SECCION 25–25

AV. INSURGENTES

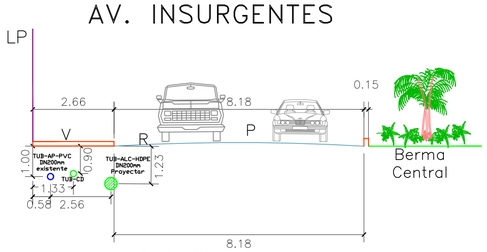

SECCION 12–12

SECCIONES

ESC: 1/100

LEYENDA			
BUZON A REHABILITAR (Bz)		TUBERIA DE AGUA	
BUZON A PROYECTAR (BP)		RED DE TELEFONIA	
BUZON A ANULAR		RED ELECTRICA	
BUZON A SELLAR		SECCIONES	
COLECTOR A RENOVAR DE HDPE 200 mm		POSTES DE LUZ	
COLECTOR A RENOVAR DE HDPE 250 mm		POSTES DE TELEFONO	
COLECTOR A PROYECTAR DE HDPE 200 mm		POSTE MEDIA TENSIÓN	
COLECTOR A PROYECTAR DE HDPE 250 mm		SUB ESTACION	SUB ESTACION
COLECTOR A PROYECTAR DE PVC 315 mm		CURVAS MAYORES/MENORES	10.00 10.25
COLECTOR A CONSERVAR DE PVC 200 mm		AREA VERDE - JARDIN	
COLECTOR A ANULAR O SELLAR		LIMITE AREA DEL PROYECTO	

TUB-ALC-HDPE IN200mm Renovar	TUB-ALC-PVC IN200mm Conservar
TUB-ALC-HDPE IN250mm Renovar	TUB. Anular o Sellar
TUB-ALC-HDPE IN200mm Proyectar	TUB-Sedapal
TUB-ALC-HDPE IN250mm Proyectar	TUB-Telefonica
TUB-ALC-PVC IN315mm Proyectar	TUB-Caleinor (CD:Conexiones Domiciliarias CMT:Media Tensión

sedapal SERVICIO DE AGUA POTABLE Y ALCANTARILLADO DE LIMA
GERENCIA DE PROYECTOS Y OBRAS

EJECUTOR: CONSORCIO AGUAS CALLAO

PROYECTO: CAMBIO DEL COLECTOR EN LA URBANIZACIÓN GERMAN ASTETE-LA PERLA EL CALLAO

PLANO DE: ALCANTARILLADO SECCIONES

DISTRITO: LA PERLA - CALLAO
PROVINCIA: CALLAO
DEPARTAMENTO: LIMA
DIBUJO: D.A.U.R
ESCALA: INDICADA
PROFESIONAL RESPONSABLE: Ing. Cesar Wilmer Orihuela M.
DIRECTOR DEL PROYECTO: Ing. Tomas Edison Naucapoma R.
FECHA: MARZO 2016

N° DE PROYECTO: A.D.S N° 003-2015-SEDAPAL
PLANO N°: SEC-01
TOTAL DE PLANOS: 01/08