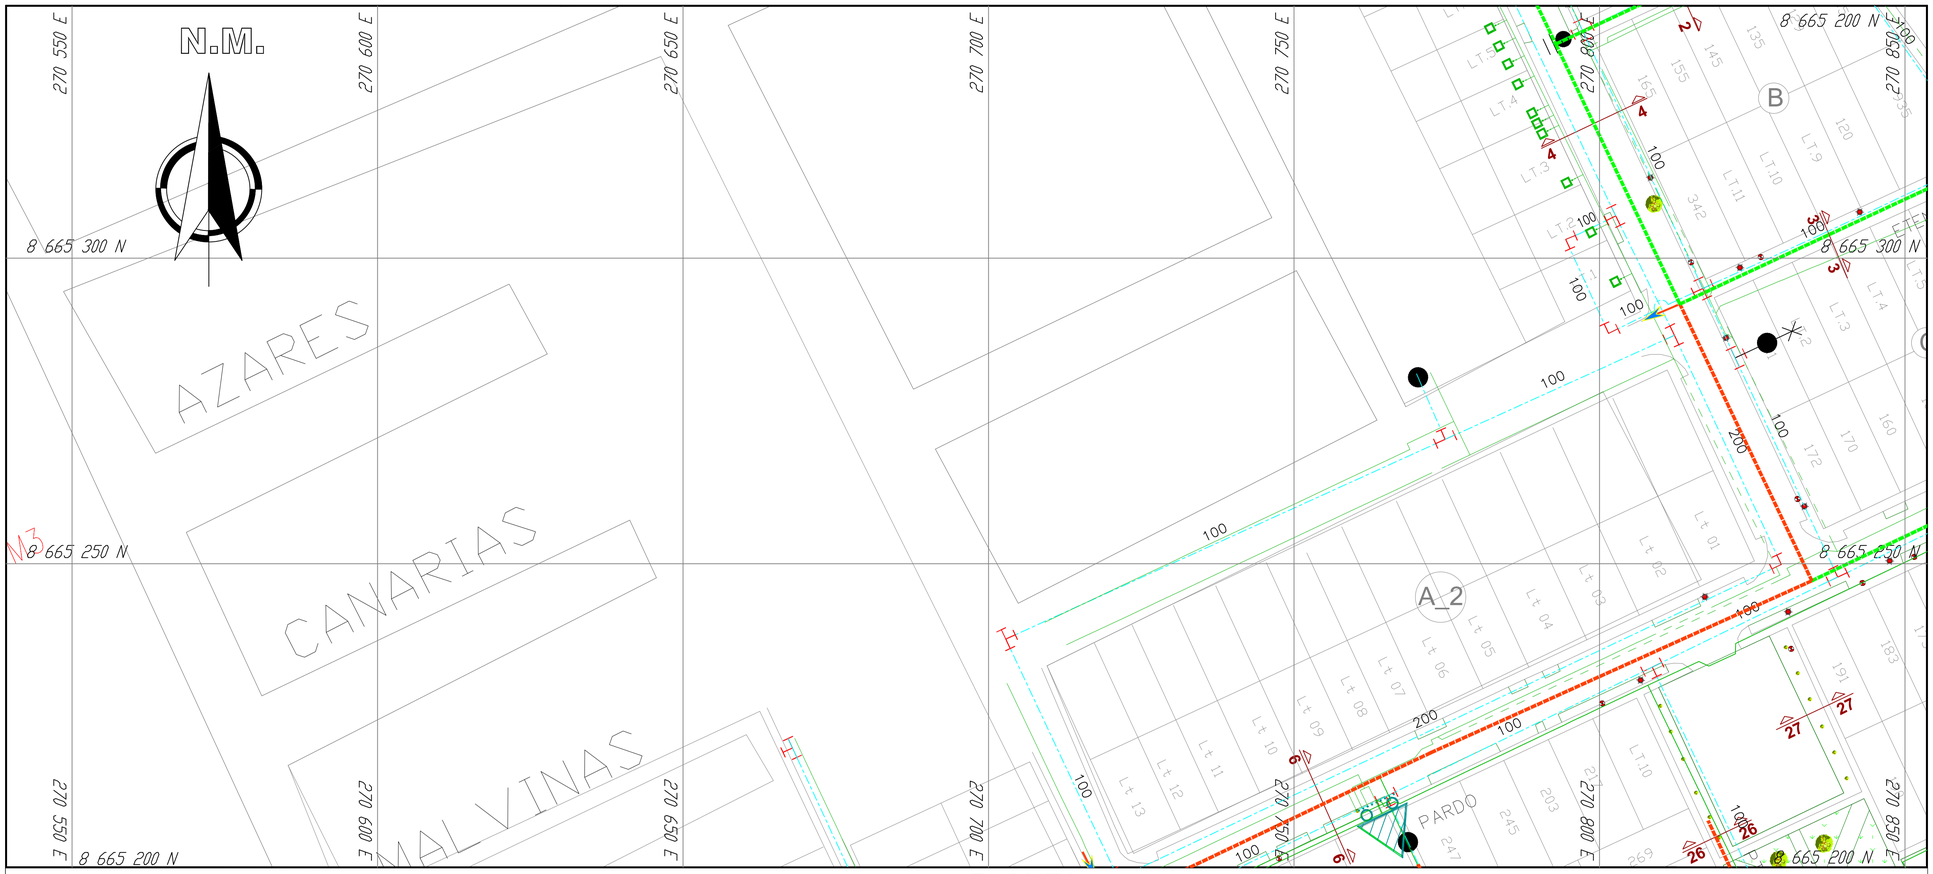

PLANTA
ESC: 1/500

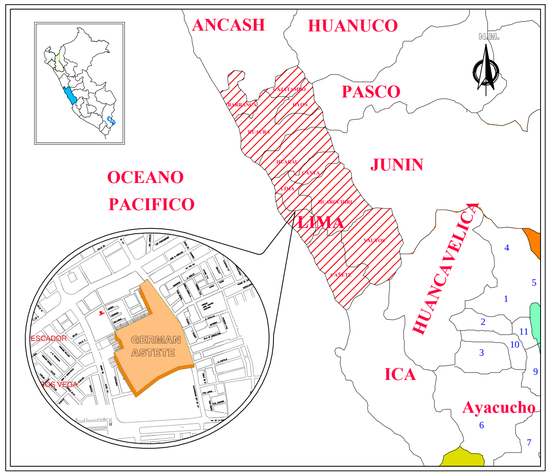

PLANO DE UBICACION S/Esc.

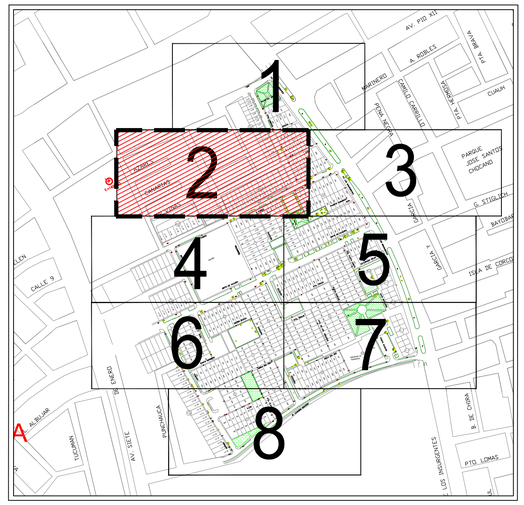

PLANO BASE ESC: 1/5 000

PSJ. ETEN

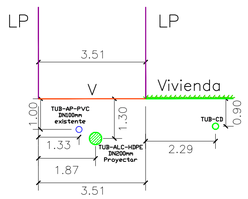

SECCION 03–03

Jr. PTA LOMITOS

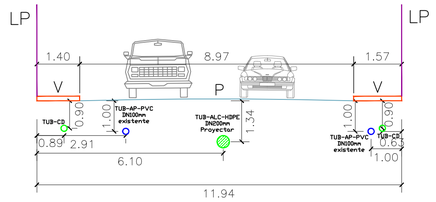

SECCION 04–04

Pto. Paita

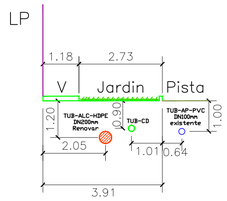

SECCION 26–26

Pto. Paita

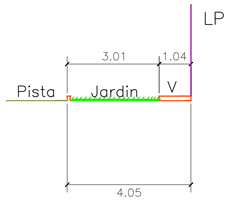

SECCION 27–27

CALLE JOSE PARDO

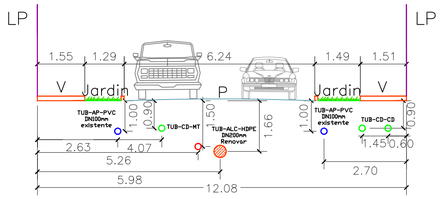

SECCION 06–06

SECCIONES
ESC: 1/100

LEYENDA

	BUZON A REHABILITAR (Bz)		TUBERIA DE AGUA
	BUZON A PROYECTAR (BP)		RED DE TELEFONIA
	BUZON A ANULAR		RED ELECTRICA
	BUZON A SELLAR		SECCIONES
	COLECTOR A RENOVAR DE HDPE 200 mm		POSTES DE LUZ
	COLECTOR A RENOVAR DE HDPE 250 mm		POSTES DE TELEFONO
	COLECTOR A PROYECTAR DE HDPE 200 mm		POSTE MEDIA TENSIÓN
	COLECTOR A PROYECTAR DE HDPE 250 mm	SUB ESTACION	SUB ESTACION
	COLECTOR A PROYECTAR DE PVC 315 mm	50.30 50.25	CURVAS MAYORES/MENORES
	COLECTOR A CONSERVAR DE PVC 200 mm		AREA VERDE - JARDIN
	COLECTOR A ANULAR O SELLAR		LIMITE AREA DEL PROYECTO

TUB-ALC-HDPE IN200mm Renovar	TUB-ALC-PVC IN200mm Conservar
TUB-ALC-HDPE IN250mm Renovar	TUB. Anular o Sellar
TUB-ALC-HDPE IN200mm Proyectar	TUB-Sedapal
TUB-ALC-HDPE IN250mm Proyectar	TUB-Telefonica
TUB-ALC-PVC IN315mm Proyectar	TUB-Edelnor (CD)Conexiones Domiciliarias (MT)Media Tensión

sedapal SERVICIO DE AGUA POTABLE Y ALCANTARILLADO DE LIMA
GERENCIA DE PROYECTOS Y OBRAS

EJECUTOR: CONSORCIO AGUAS CALLAO

PROYECTO: CAMBIO DEL COLECTOR EN LA URBANIZACIÓN GERMAN ASTETE-LA PERLA EL CALLAO	DISTRITO: LA PERLA - CALLAO	N° DE PROYECTO: A.D.S N° 003-2015-SEDAPAL
	PROVINCIA: CALLAO	PLANO N° SEC-01
	DEPARTAMENTO: LIMA	
	DIBUJO: D.A.U.R	
	ESCALA: INDICADA	
	PROFESIONAL RESPONSABLE: Ing. Cesar Wilmer Orihuela M.	
PLANO DE: ALCANTARILLADO SECCIONES	DIRECTOR DEL PROYECTO: Ing. Tomas Edison Naucapoma R.	
	FECHA: MARZO 2016	TOTAL DE PLANOS: 02/08