



PLANTA
ESC: 1/500

CALLE BOTERIN

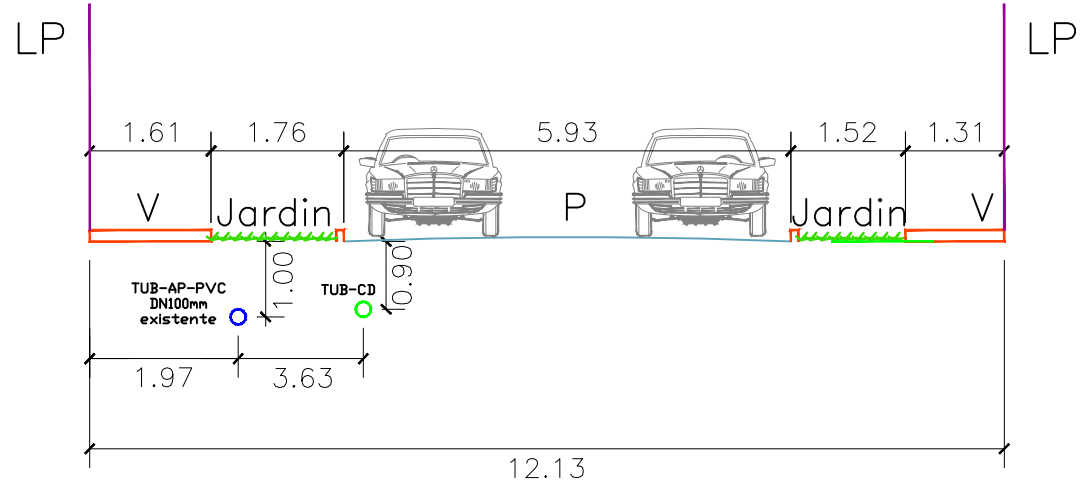


SECCION 08-08

PSJ. HUASCAR

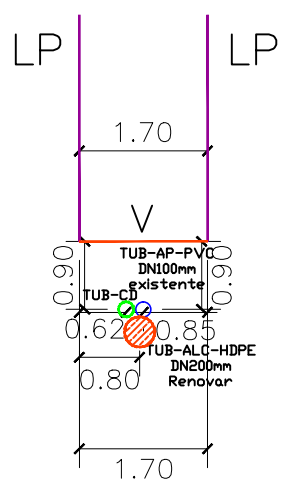


SECCION 14-14

PSJ. VALCARCEL

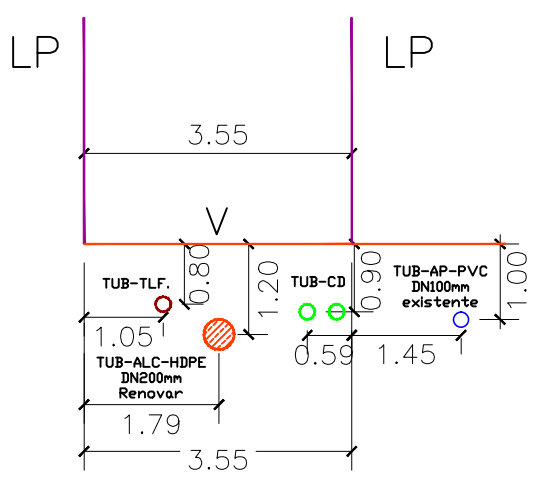


SECCION 15-15

Calle Grito de Huaura

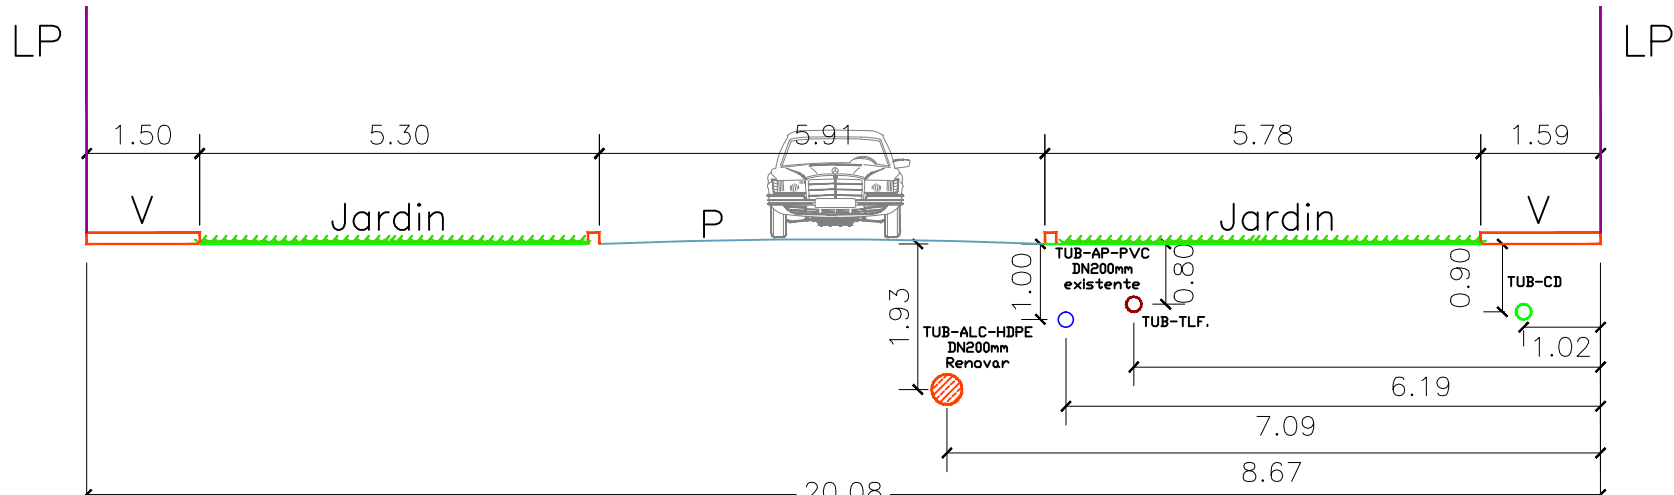


SECCION 30-30

SECCIONES
ESC: 1/100

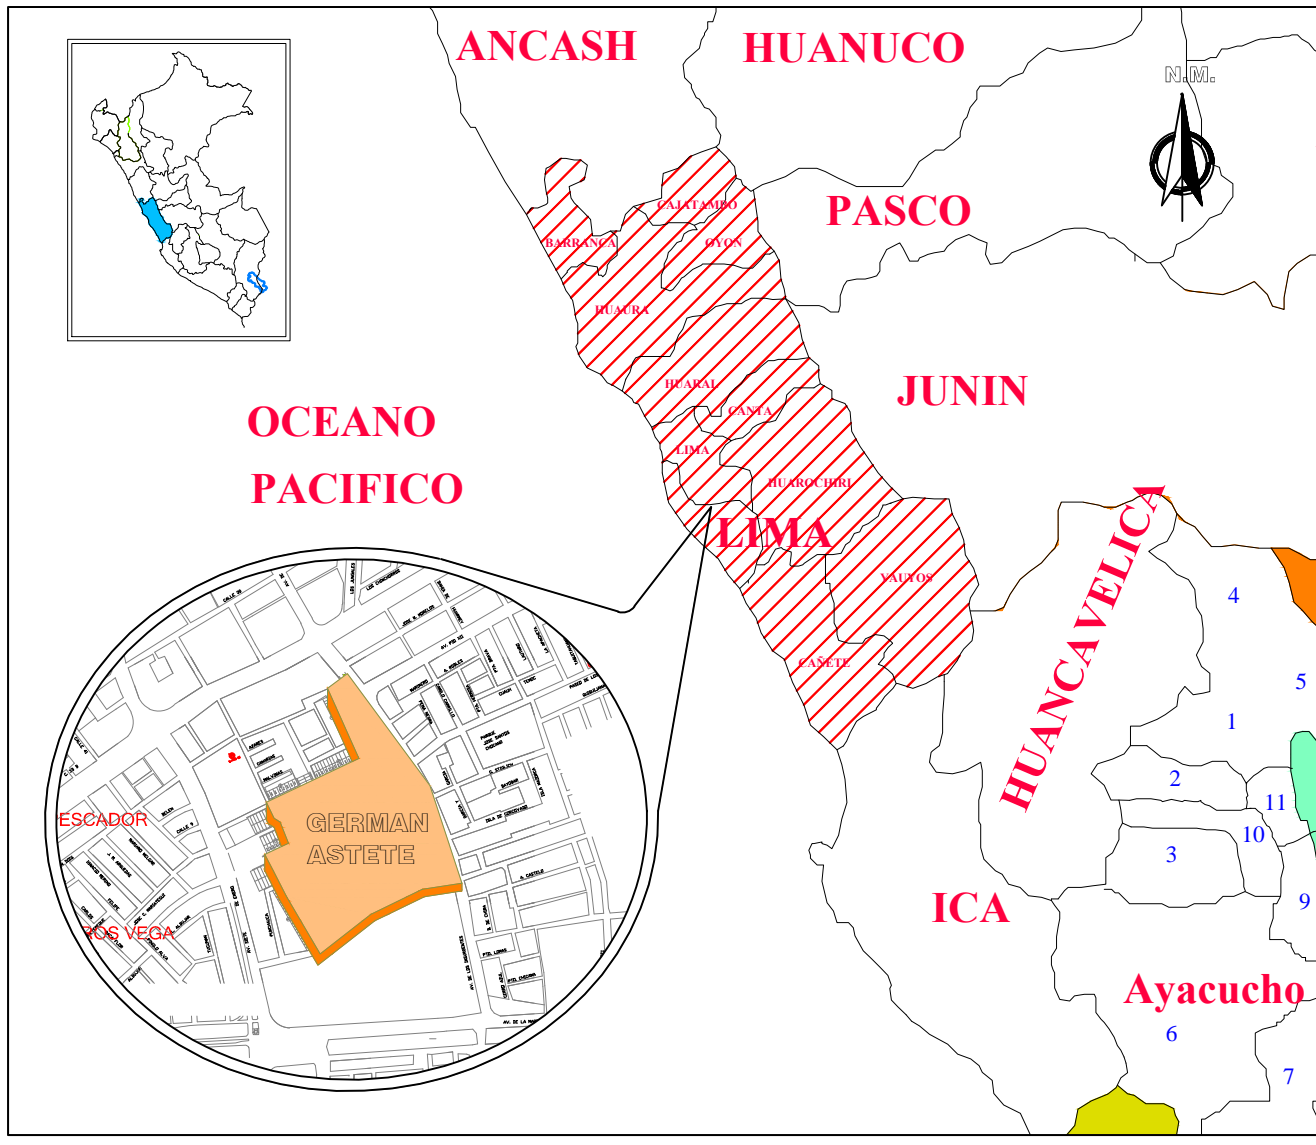

PLANO DE UBICACION
S/Esc.

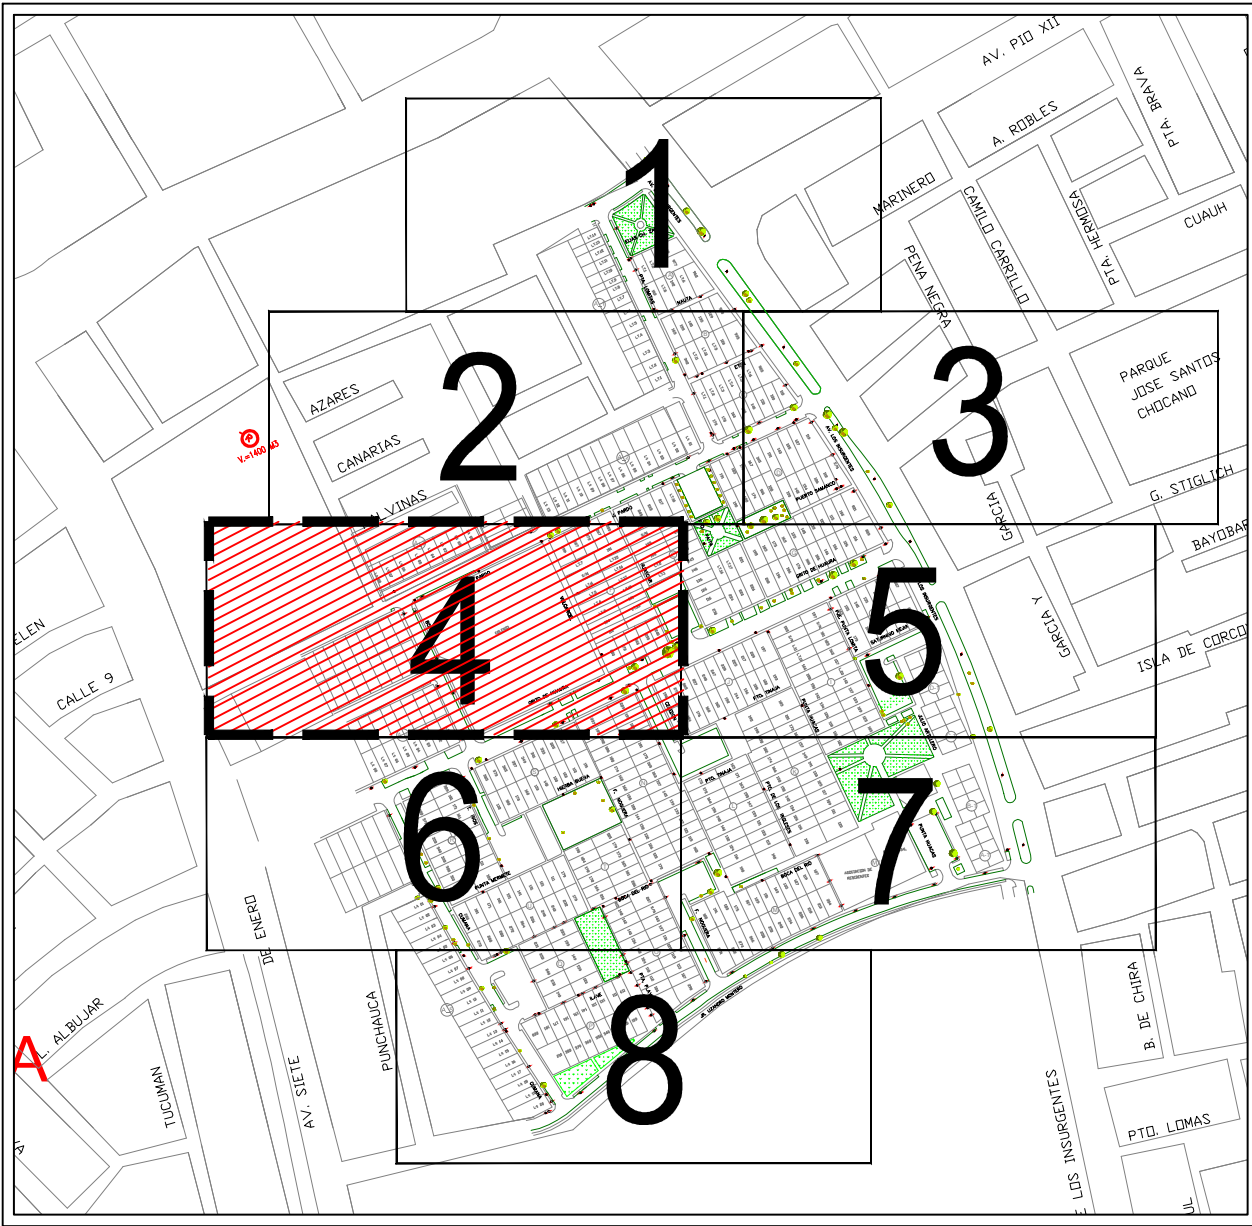

PLANO BASE
ESC: 1/5 000

LEYENDA			
	BUZON A REHABILITAR (Bz)		TUBERIA DE AGUA
	BUZON A PROYECTAR (BP)		RED DE TELEFONIA
	BUZON A ANULAR		RED ELECTRICA
	BUZON A SELLAR		SECCIONES
	COLECTOR A RENOVAR DE HDPE 200 mm		POSTES DE LUZ
	COLECTOR A PROYECTAR DE HDPE 200 mm		POSTES DE TELEFONO
	COLECTOR A PROYECTAR DE HDPE 250 mm		POSTE MEDIA TENSION
	COLECTOR A PROYECTAR DE HDPE 315 mm		SUB ESTACION
	COLECTOR A PROYECTAR DE PVC 315 mm		CURVAS MAYORES/MENORES
	COLECTOR A CONSERVAR DE PVC 200 mm		AREA VERDE - JARDIN
	COLECTOR A ANULAR O SELLAR		LIMITE AREA DEL PROYECTO

sedapal SERVICIO DE AGUA POTABLE Y ALCANTARILLADO DE LIMA GERENCIA DE PROYECTOS Y OBRAS			
EJECUTOR: CONSORCIO AGUAS CALLAO			
PROYECTO: CAMBIO DEL COLECTOR EN LA URBANIZACIÓN GERMAN ASTETE-LA PERLA EL CALLAO	DISTRITO:	LA PERLA - CALLAO	N° DE PROYECTO: A.D.S N° 003-2015-SEDAPAL
	PROVINCIA:	CALLAO	PLANO N°
	DEPARTAMENTO:	LIMA	
	DIBUJO:	D.A.U.R	
PLANO DE: ALCANTARILLADO SECCIONES	ESCALA:	INDICADA	
	PROFESIONAL RESPONSABLE:	Ing. Cesar Wilmer Orhuela M.	
	DIRECTOR DEL PROYECTO:	Ing. Tomas Edison Naucapoma R.	
	FECHA:	MARZO 2016	TOTAL DE PLANOS: 04/08