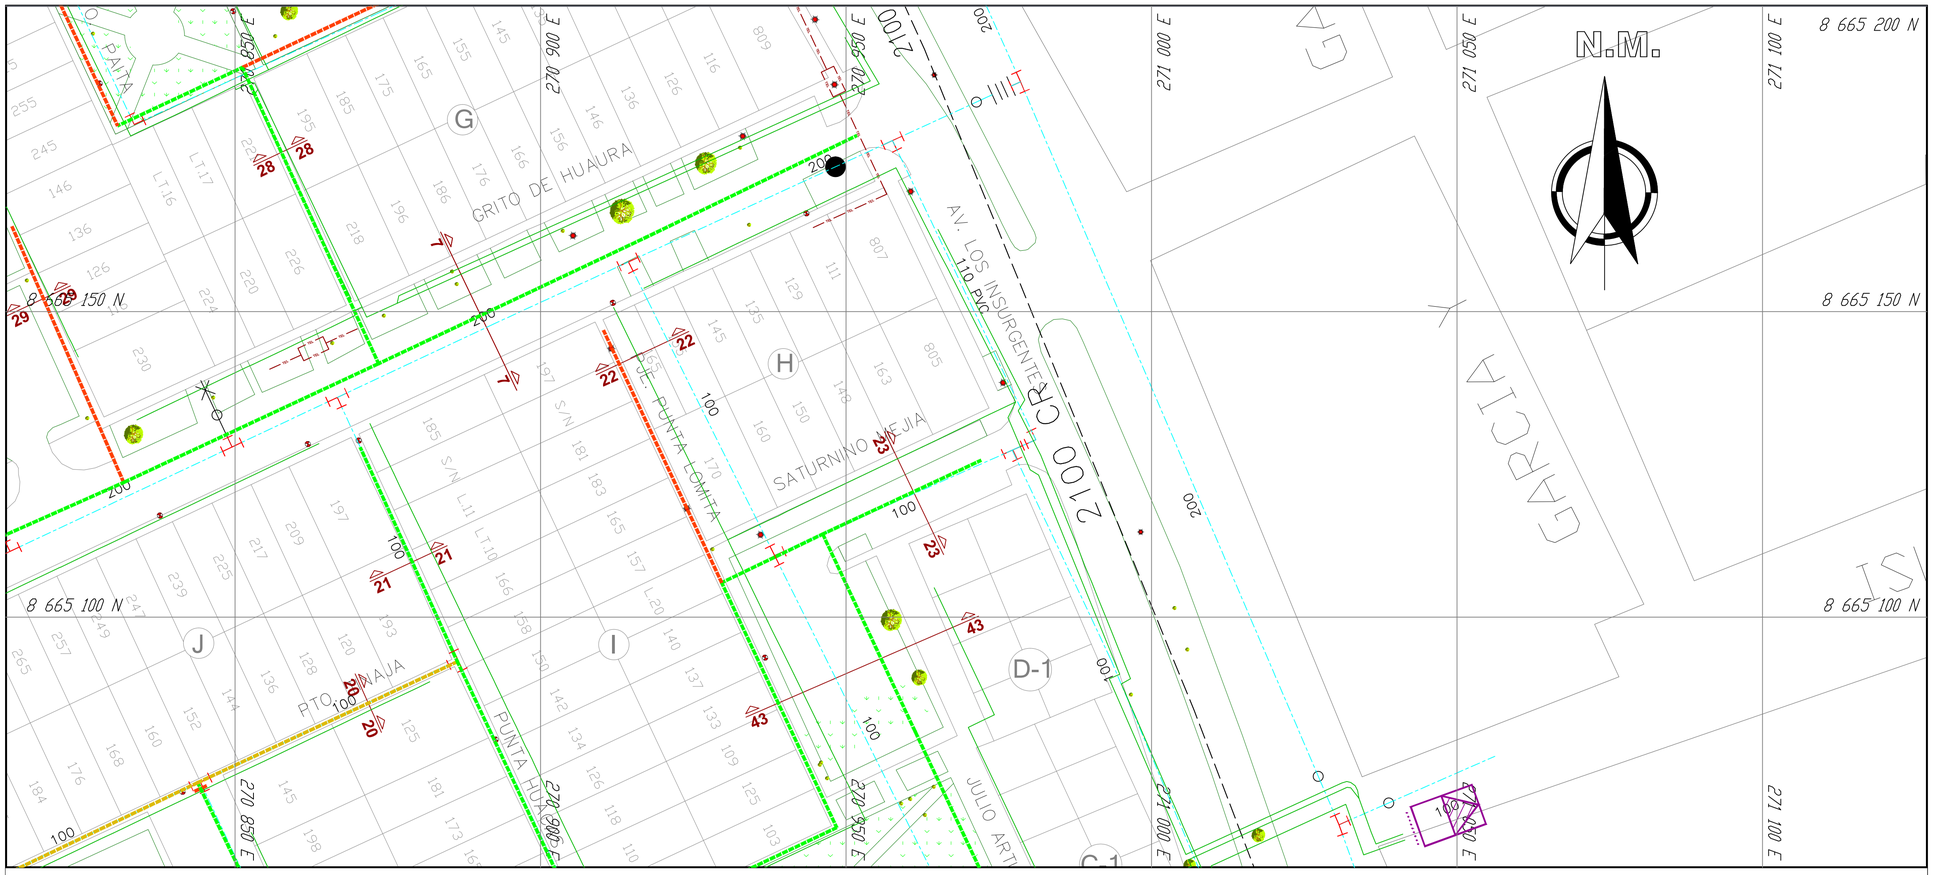

PLANTA

ESC: 1/500

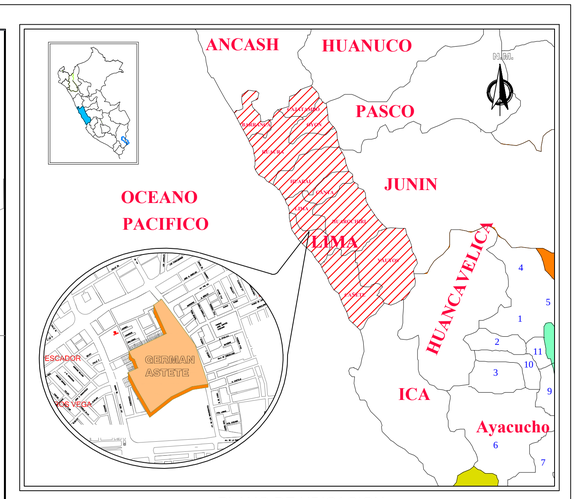

PLANO DE UBICACION S/Esc.

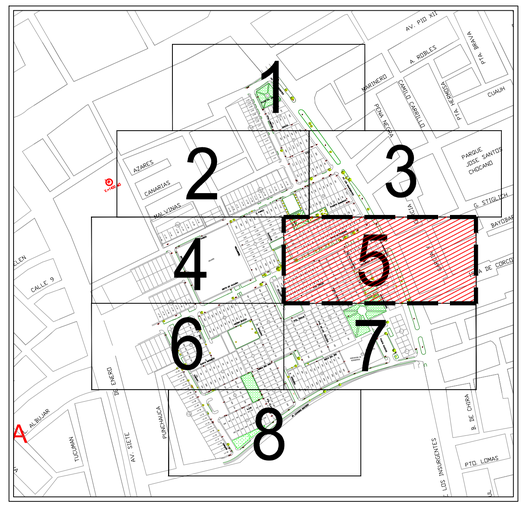

PLANO BASE ESC: 1/5 000

CALLE GRITO DE HUAURA

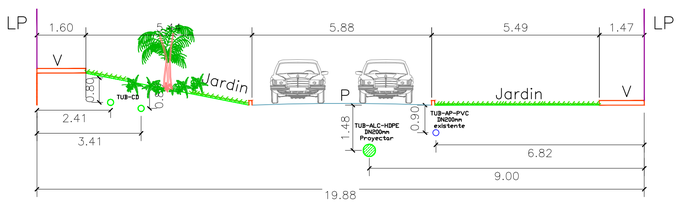

SECCION 07–07

PSJ. PUNTA HUACAS

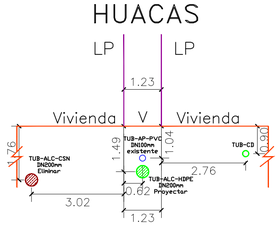

SECCION 21–21

Pasaje S/N.

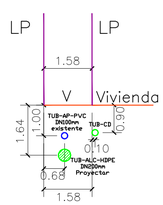

SECCION 28–28

Pasaje S/N.

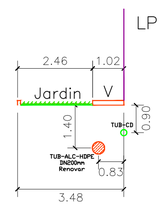

SECCION 29–29

PSJ. PUNTA LOMITAS

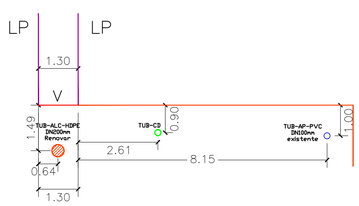

SECCION 22–22

PSJ. PUERTO TINAJA

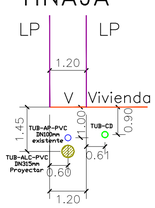

SECCION 20–20

SATURNINO MEJIA

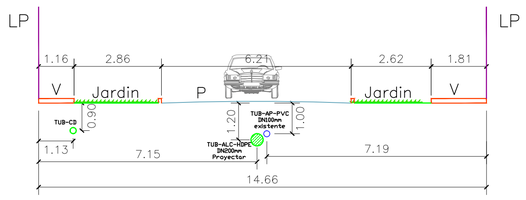

SECCION 23–23

Pto. LOMITAS

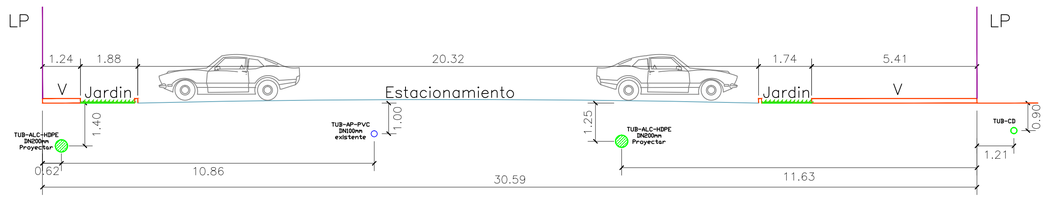

SECCION 43–43

SECCIONES

ESC: 1/100

LEYENDA			
BUZON A REHABILITAR (Bz)		TUBERIA DE AGUA	
BUZON A PROYECTAR (BP)		RED DE TELEFONIA	
BUZON A ANULAR		RED ELECTRICA	
BUZON A SELLAR		SECCIONES	
COLECTOR A RENOVAR DE HDPE 200 mm		POSTES DE LUZ	
COLECTOR A RENOVAR DE HDPE 250 mm		POSTES DE TELEFONO	
COLECTOR A PROYECTAR DE HDPE 200 mm		POSTE MEDIA TENSIÓN	
COLECTOR A PROYECTAR DE HDPE 250 mm	SUB ESTACION	SUB ESTACION	
COLECTOR A PROYECTAR DE PVC 315 mm	10.00 50.00	CURVAS MAYORES/MENORES	
COLECTOR A CONSERVAR DE PVC 200 mm		AREA VERDE - JARDIN	
COLECTOR A ANULAR O SELLAR		LIMITE AREA DEL PROYECTO	

TUB-ALC-HDPE IN200mm Renovar	TUB-ALC-PVC IN200mm Conservar
TUB-ALC-HDPE IN250mm Renovar	TUB- Anular o Sellar
TUB-ALC-HDPE IN200mm Proyectar	TUB-Sedapal
TUB-ALC-HDPE IN250mm Proyectar	TUB-Telefonica
TUB-ALC-PVC IN315mm Proyectar	TUB-Edelnor CD:Conexiones Domiciliarias CMT:Media Tensión

sedapal SERVICIO DE AGUA POTABLE Y ALCANTARILLADO DE LIMA
GERENCIA DE PROYECTOS Y OBRAS

EJECUTOR: CONSORCIO AGUAS CALLAO

PROYECTO: CAMBIO DEL COLECTOR EN LA URBANIZACIÓN GERMAN ASTETE-LA PERLA EL CALLAO

PLANO DE: ALCANTARILLADO
SECCIONES

DISTRITO:	LA PERLA - CALLAO
PROVINCIA:	CALLAO
DEPARTAMENTO:	LIMA
DIBUJO:	D.A.U.R
ESCALA:	INDICADA
PROFESIONAL RESPONSABLE:	Ing. Cesar Wilmer Orihuela M.
DIRECTOR DEL PROYECTO:	Ing. Tomas Edison Naucapoma R.
FECHA:	MARZO 2016

N° DE PROYECTO: A.D.S N° 003-2015-SEDAPAL

PLANO N°: SEC-01

TOTAL DE PLANOS: 05/08