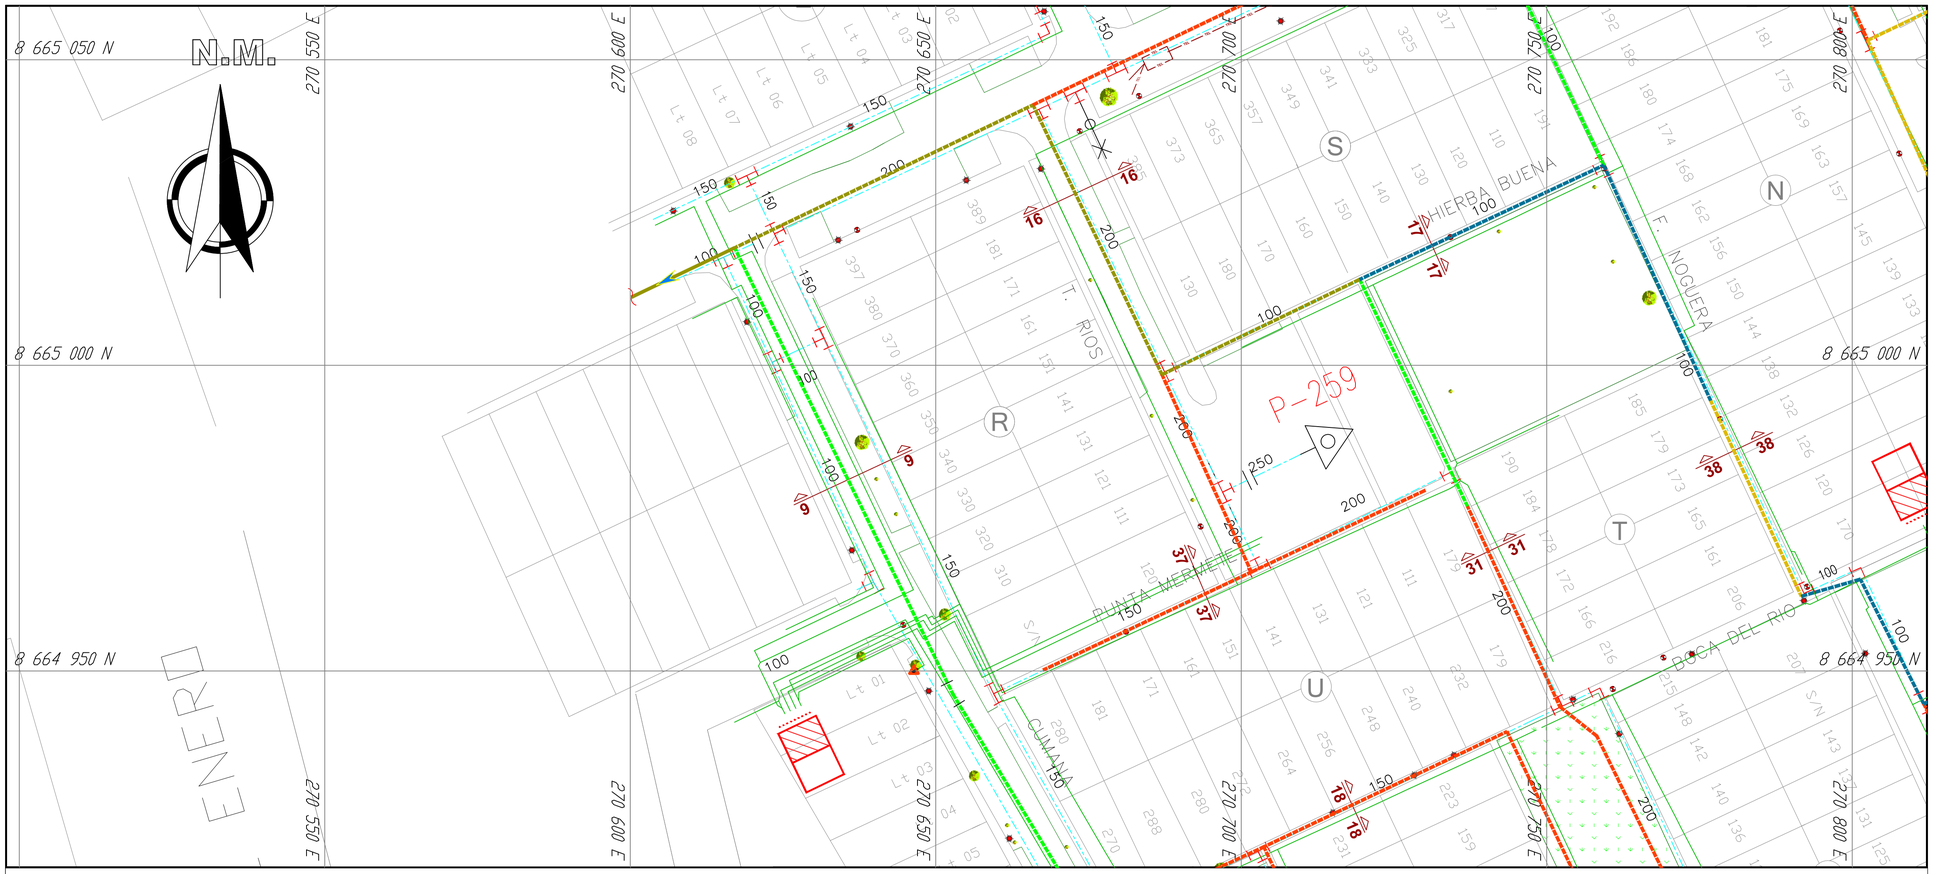

PLANTA

ESC: 1/500

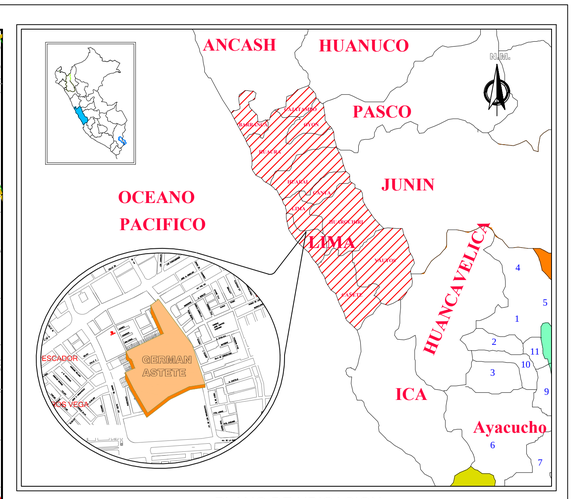

PLANO DE UBICACION S/Esc.

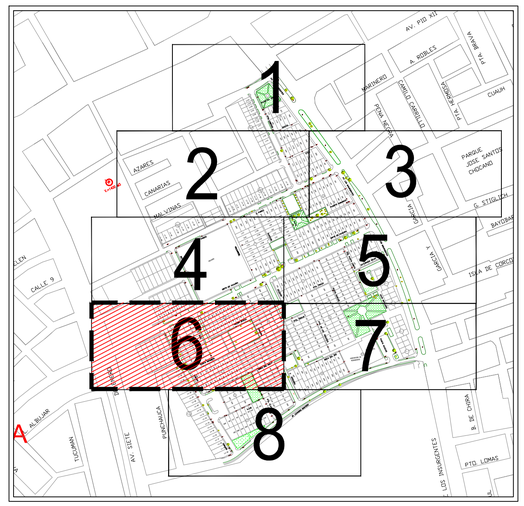

PLANO BASE ESC: 1/5 000

CALLE TIBURCIO RIOS

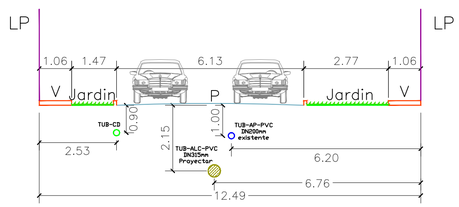

SECCION 16–16

PSJ. HIERBA BUENA

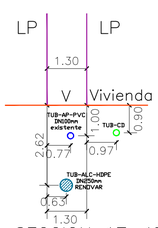

SECCION 17–17

PSJ. BOCA DEL RIO

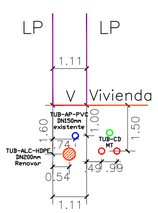

SECCION 18–18

Pta Playuelas

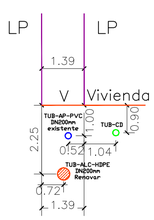

SECCION 31–31

CALLE CUMANA

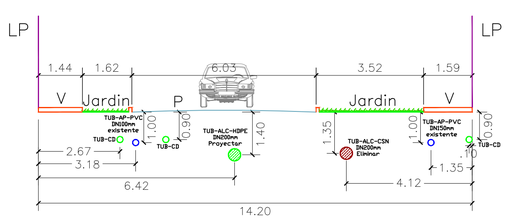

SECCION 09–09

Pta. MERMETE

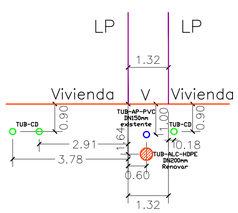

SECCION 37–37

Calle Norega

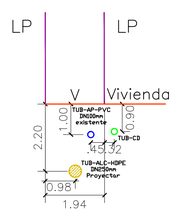

SECCION 38–38

SECCIONES

ESC: 1/100

LEYENDA

	BUZON A REHABILITAR (Bz)		TUBERIA DE AGUA
	BUZON A PROYECTAR (BP)		RED DE TELEFONIA
	BUZON A ANULAR		RED ELECTRICA
	BUZON A SELLAR		SECCIONES
	COLECTOR A RENOVAR DE HDPE 200 mm		POSTES DE LUZ
	COLECTOR A RENOVAR DE HDPE 250 mm		POSTES DE TELEFONO
	COLECTOR A PROYECTAR DE HDPE 200 mm		POSTE MEDIA TENSIÓN
	COLECTOR A PROYECTAR DE HDPE 250 mm	SUB ESTACION	SUB ESTACION
	COLECTOR A PROYECTAR DE PVC 315 mm	SUB-ESTACION	CURVAS MAYORES/MENORES
	COLECTOR A CONSERVAR DE PVC 200 mm		AREA VERDE - JARDIN
	COLECTOR A ANULAR O SELLAR		LIMITE AREA DEL PROYECTO

	TUB-ALC-HDPE IN200mm Renovar
	TUB-ALC-HDPE IN250mm Renovar
	TUB-ALC-HDPE IN200mm Proyectar
	TUB-ALC-HDPE IN250mm Proyectar
	TUB-ALC-HDPE IN315mm Proyectar

	TUB-ALC-PVC IN200mm Conservar
	TUB. Anular o Sellar
	TUB-Sedapal
	TUB-Telefonica
	TUB-Eslelnor (CD)Conexiones Domiciliarias CMT/Media Tensión

sedapal SERVICIO DE AGUA POTABLE Y ALCANTARILLADO DE LIMA
GERENCIA DE PROYECTOS Y OBRAS

EJECUTOR: CONSORCIO AGUAS CALLAO

PROYECTO: CAMBIO DEL COLECTOR EN LA URBANIZACIÓN GERMAN ASTETE-LA PERLA EL CALLAO

PLANO DE: ALCANTARILLADO
SECCIONES

DISTRITO:	LA PERLA - CALLAO
PROVINCIA:	CALLAO
DEPARTAMENTO:	LIMA
DIBUJO	D.A.U.R
ESCALA:	INDICADA
PROFESIONAL RESPONSABLE:	Ing. Cesar Wilmer Orihuela M.
DIRECTOR DEL PROYECTO:	Ing. Tomas Edison Naucapoma R.
FECHA:	MARZO 2016

N° DE PROYECTO: A.D.S N° 003-2015-SEDAPAL

PLANO N° SEC-01

TOTAL DE PLANOS: 06/08