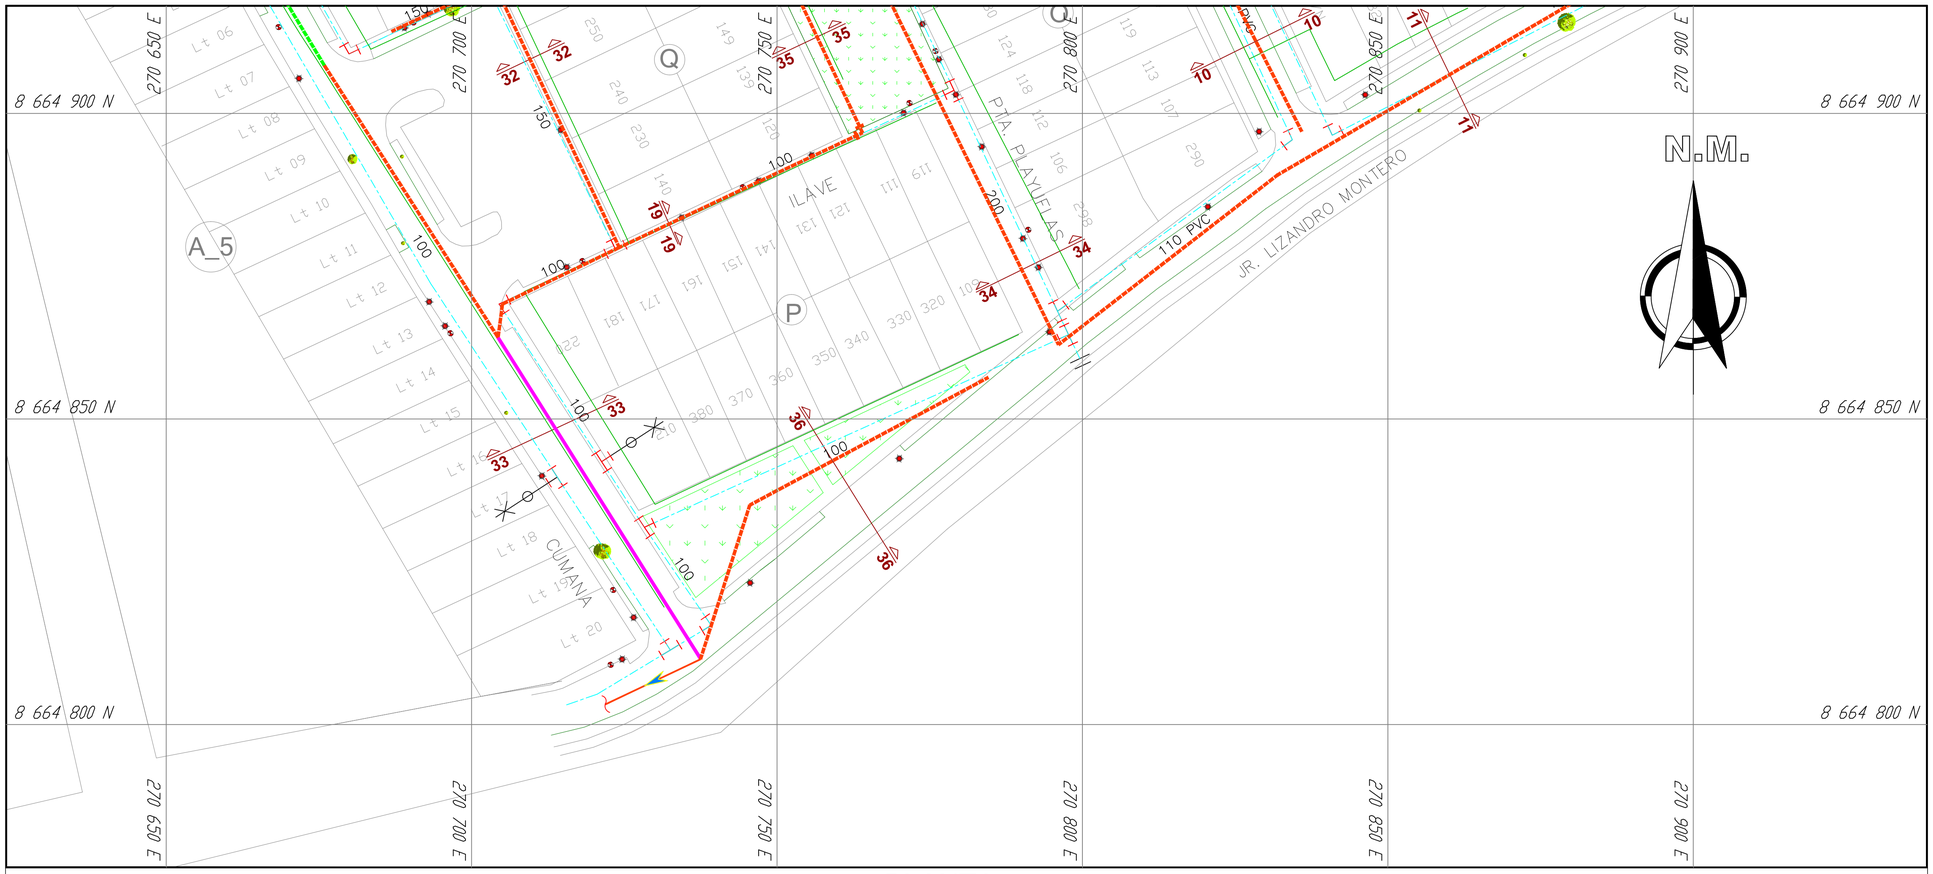

PLANTA

ESC: 1/500

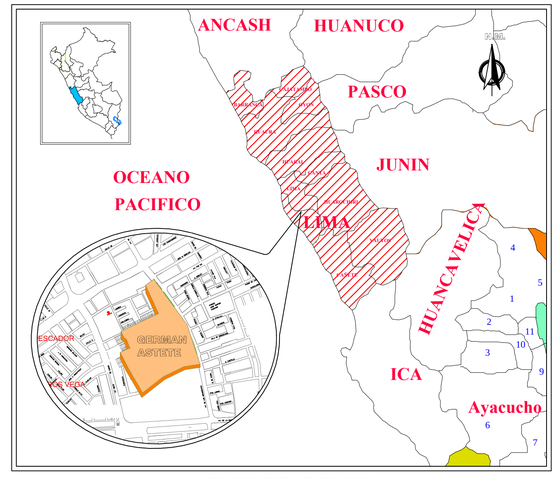

PLANO DE UBICACION S/Esc.

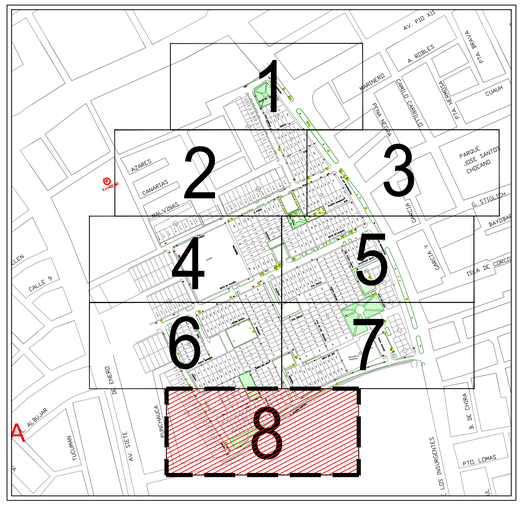

PLANO BASE ESC: 1/5 000

CALLE NOGUERA

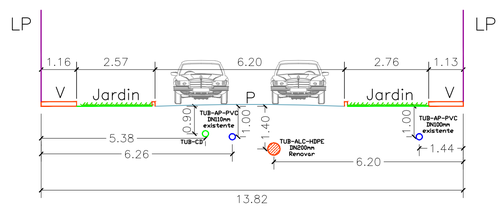

SECCION 10–10

JR. LIZANDRO MONTERO

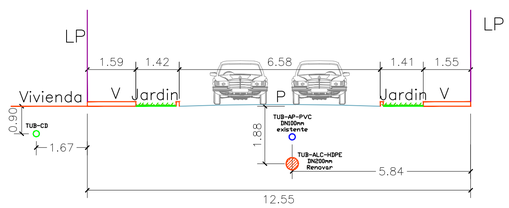

SECCION 11–11

PSJ. ILAVE

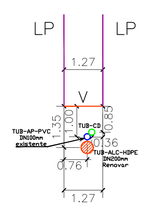

SECCION 19–19

Psj. Pta Playuelas

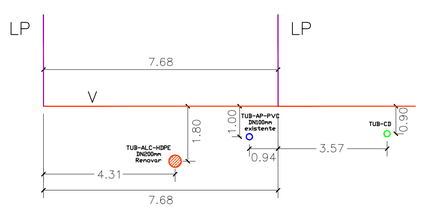

SECCION 34–34

Cumana

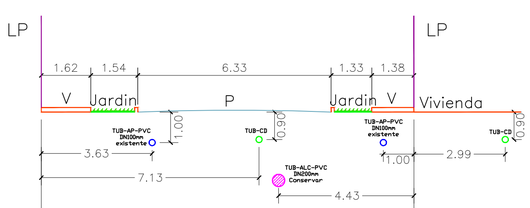

SECCION 33–33

Psj. Pta Playuelas

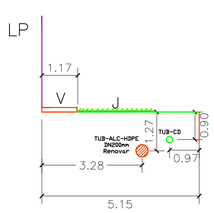

SECCION 35–35

Cumana

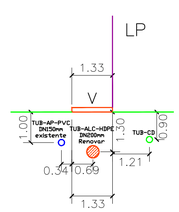

SECCION 32–32

Jr. Lisandro Montero

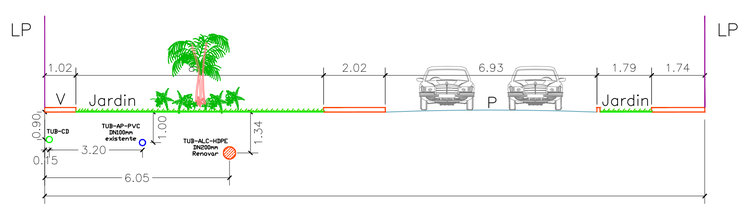

SECCION 36–36

SECCIONES

ESC: 1/100

LEYENDA			
	BUZON A REHABILITAR (Bz)		TUBERIA DE AGUA
	BUZON A PROYECTAR (BP)		RED DE TELEFONIA
	BUZON A ANULAR		RED ELECTRICA
	BUZON A SELLAR		SECCIONES
	COLECTOR A RENOVAR DE HDPE 200 mm		POSTES DE LUZ
	COLECTOR A RENOVAR DE HDPE 250 mm		POSTES DE TELEFONO
	COLECTOR A PROYECTAR DE HDPE 200 mm		POSTE MEDIA TENSIÓN
	COLECTOR A PROYECTAR DE HDPE 250 mm	SUB ESTACION	SUB ESTACION
	COLECTOR A PROYECTAR DE PVC 315 mm	5630 5625	CURVAS MAYORES/MENORES
	COLECTOR A CONSERVAR DE PVC 200 mm		AREA VERDE - JARDIN
	COLECTOR A ANULAR O SELLAR		LIMITE AREA DEL PROYECTO

	TUB-ALC-HDPE IN200mm Renovar
	TUB-ALC-HDPE IN250mm Renovar
	TUB-ALC-HDPE IN200mm Proyectar
	TUB-ALC-HDPE IN250mm Proyectar
	TUB-ALC-PVC IN315mm Proyectar

	TUB-ALC-PVC IN200mm Conservar
	TUB. Anular o Sellar
	TUB-Sedapal
	TUB-Telefonica
	TUB-Edelnor (CD)Conexiones Domiciliarias INT/Medi. Tension

sedapal SERVICIO DE AGUA POTABLE Y ALCANTARILLADO DE LIMA

GERENCIA DE PROYECTOS Y OBRAS

EJECUTOR: CONSORCIO AGUAS CALLAO

PROYECTO: CAMBIO DEL COLECTOR EN LA URBANIZACIÓN GERMAN ASTETE-LA PERLA EL CALLAO

DISTRITO: LA PERLA - CALLAO

PROVINCIA: CALLAO

DEPARTAMENTO: LIMA

DIBUJO: D.A.U.R

ESCALA: INDICADA

PROFESIONAL RESPONSABLE: Ing. Cesar Wilmer Orihuela M.

DIRECTOR DEL PROYECTO: Ing. Tomas Edison Naucapoma R.

FECHA: MARZO 2016

N° DE PROYECTO: A.D.S N° 003-2015-SEDAPAL

PLANO N°: SEC-01

TOTAL DE PLANOS: 08/08

PLANO DE: ALCANTARILLADO SECCIONES