


PLANO DE UBICACION

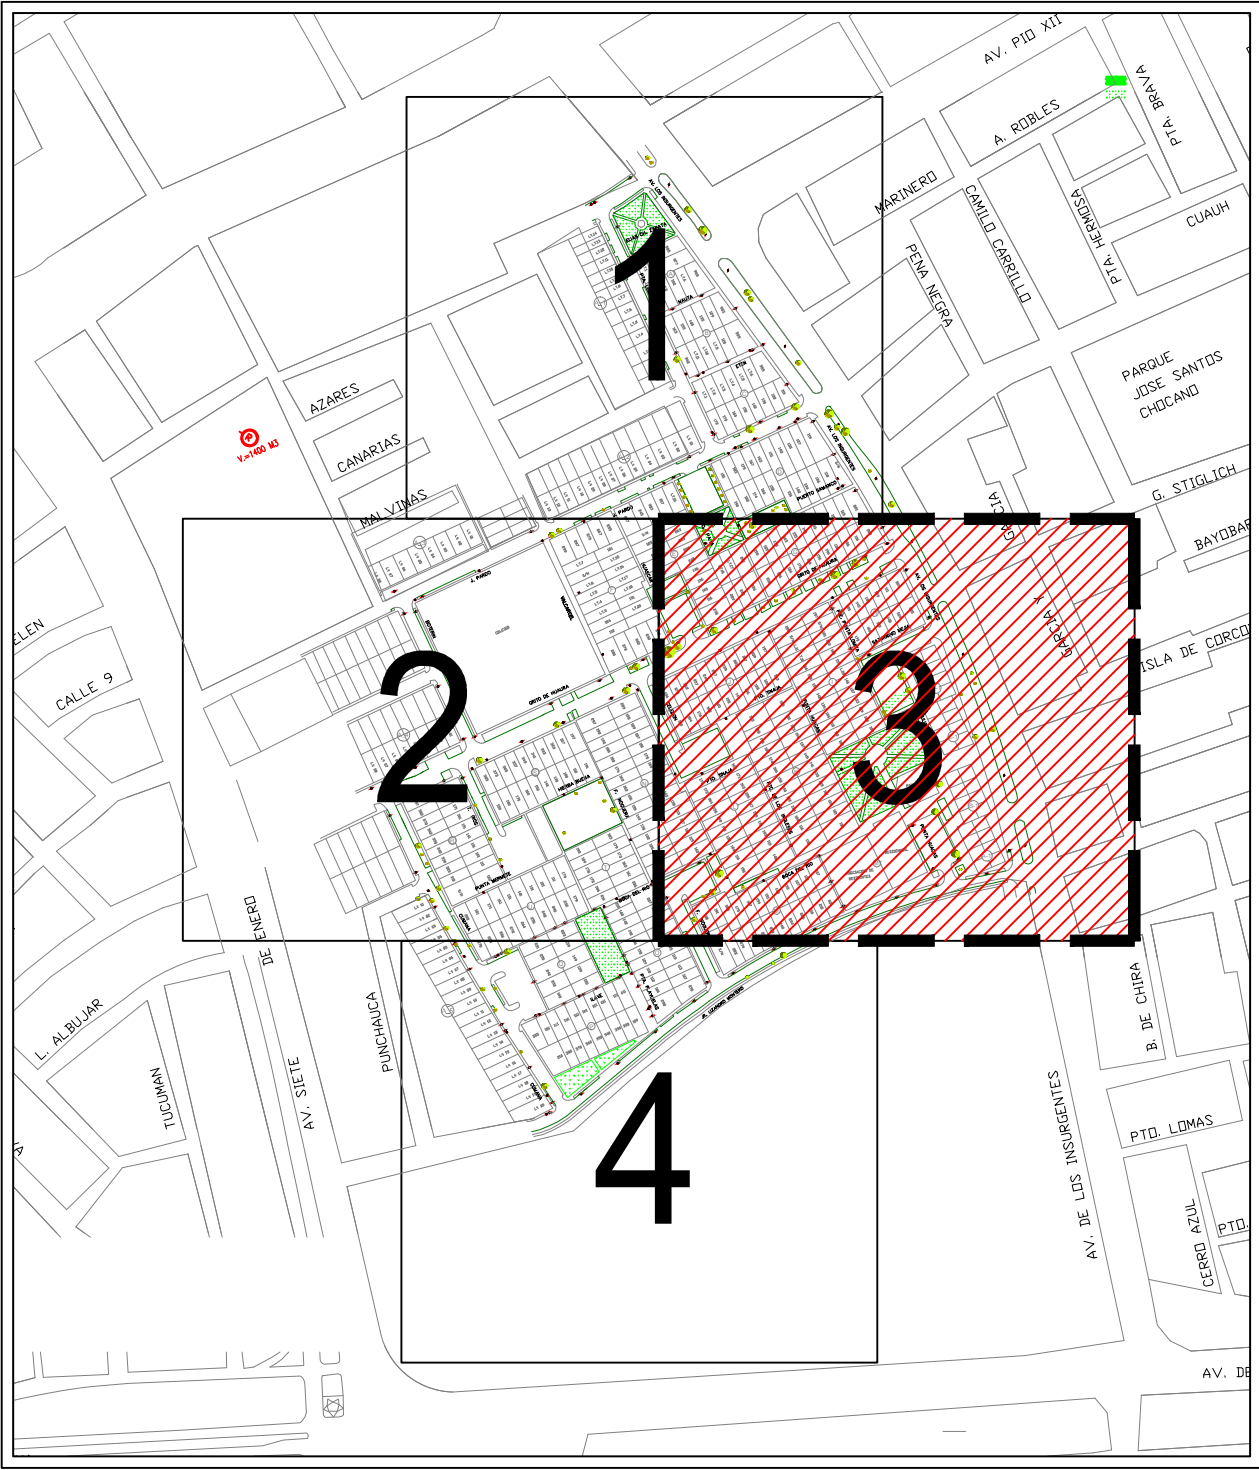

PLANO BASE

LEYENDA	
	ASFALTO
	VEREDA
	AREA VERDE
	POSTES DE LUZ-TELEFONO
	POSTE MEDIA TENSION
	SUB ESTACION
	LIMITE AREA DEL PROYECTO
	NUMERO DE MANZANA
	NUMERO DE LOTE

sedapal SERVICIO DE AGUA POTABLE Y ALCANTARILLADO DE LIMA GERENCIA DE PROYECTOS Y OBRAS			
EJECUTOR: CONSORCIO AGUAS CALLAO			
PROYECTO: CAMBIO DEL COLECTOR EN LA URBANIZACIÓN GERMAN ASTETE-LA PERLA EL CALLAO	DISTRITO:	LA PERLA - CALLAO	N° DE PROYECTO: A.D.S N° 003-2015-SEDAPAL PLANO N° PV-01
	PROVINCIA:	CALLAO	
	DEPARTAMENTO:	LIMA	
	DIBUJO:	D.A.U.R	
PLANO DE: ALCANTARILLADO PAVIMENTOS	ESCALA:	1/500	
	PROFESIONAL RESPONSABLE:	Ing. Cesar Wilmer Orihuela M.	
DIRECTOR DEL PROYECTO:		Ing. Tomas Edison Naucapoma R.	TOTAL DE PLANOS: 03/04
FECHA:		SETIEMBRE 2015	