


PLANO DE UBICACION

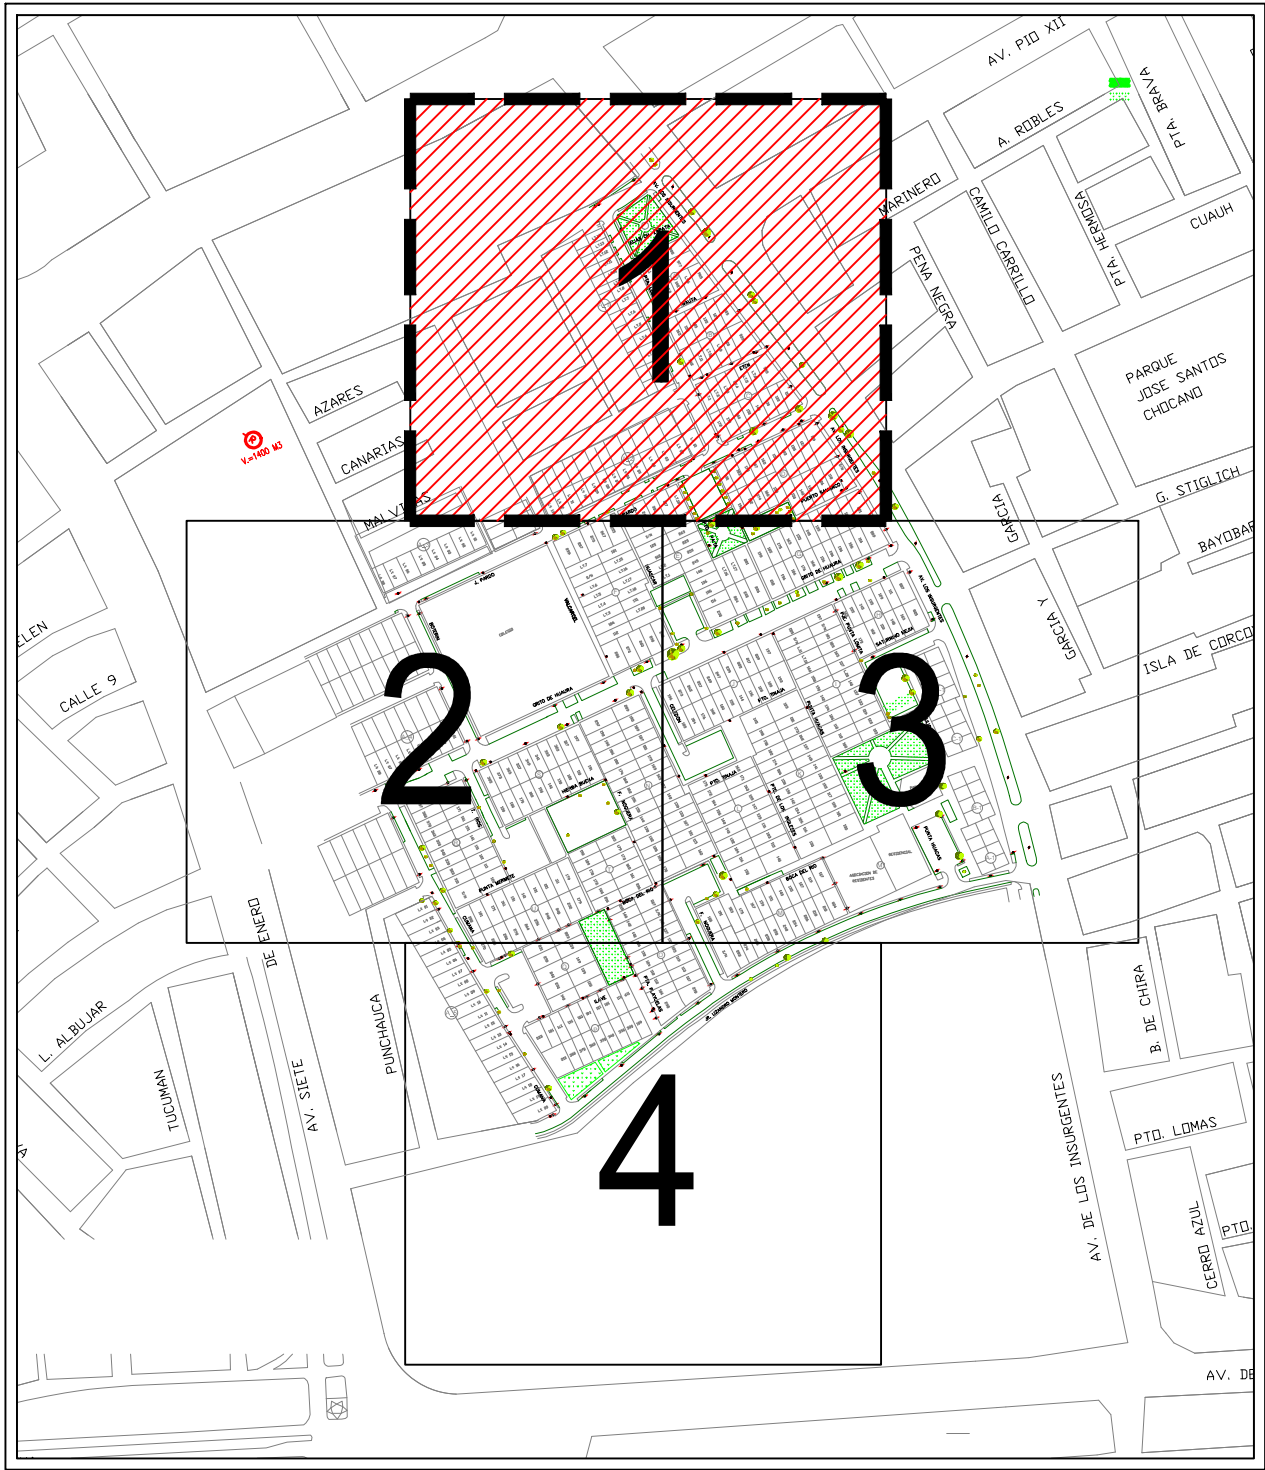

PLANO BASE

LEYENDA	
	ASFALTO
	VEREDA
	AREA VERDE
	POSTES DE LUZ-TELEFONO
	POSTE MEDIA TENSION
	SUB ESTACION
	LIMITE AREA DEL PROYECTO
	NUMERO DE MANZANA
	NUMERO DE LOTE

<b>sedapal</b> SERVICIO DE AGUA POTABLE Y ALCANTARILLADO DE LIMA		GERENCIA DE PROYECTOS Y OBRAS	
EJECUTOR:		CONSORCIO AGUAS CALLAO	
PROYECTO:	DISTRITO:	LA PERLA - CALLAO	Nº DE PROYECTO:
	PROVINCIA:	CALLAO	A.D.S Nº 003-2015-SEDAPAL
	DEPARTAMENTO:	LIMA	PLANO Nº
	DIBUJO:	D.A.U.R	PV-01
	ESCALA:	1/500	
PLANO DE:	PROFESIONAL RESPONSABLE:	Ing. Cesar Wilmer Orihuela M.	TOTAL DE PLANOS:
	DIRECTOR DEL PROYECTO:	Ing. Tomas Edison Naucapoma R.	
ALCANTARILLADO PAVIMENTOS		FECHA:	SEPTIEMBRE 2015
		01/04	