



## ENTIBADO

ESCALA : 1 / 50

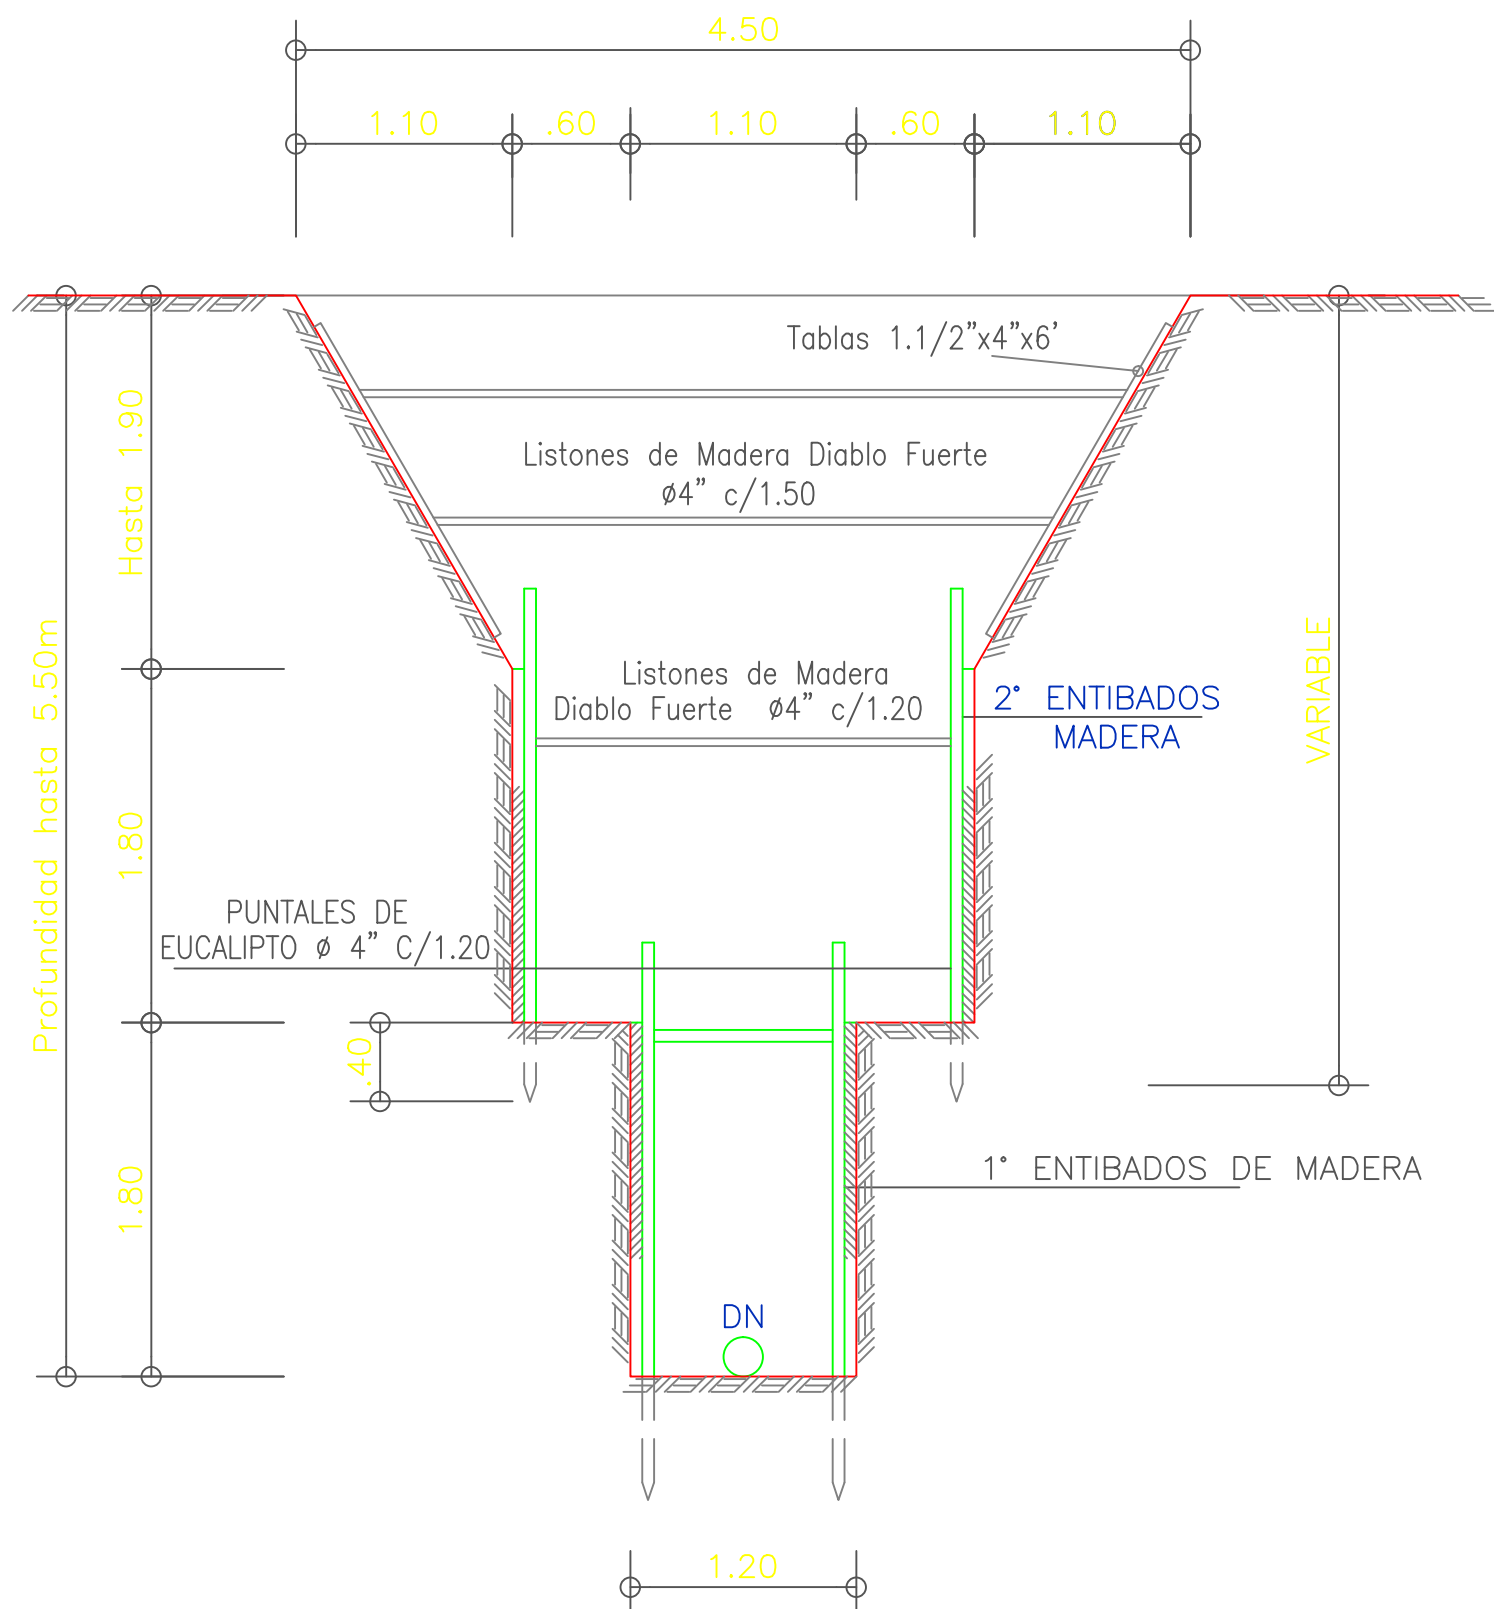

NOTA: EL ENTIBADO DE MADERA DEBE SER DE TABLAS DE 2"x8"x10' C/PUNTALES DE Ø4" C/1.20 m.





CORTE TIPO PARA EXCAVACION DE ZANJA EN PROFUNDIDADES DE HASTA 5.50 m. EN TERRENO SATURADO Y/O INESTABLE

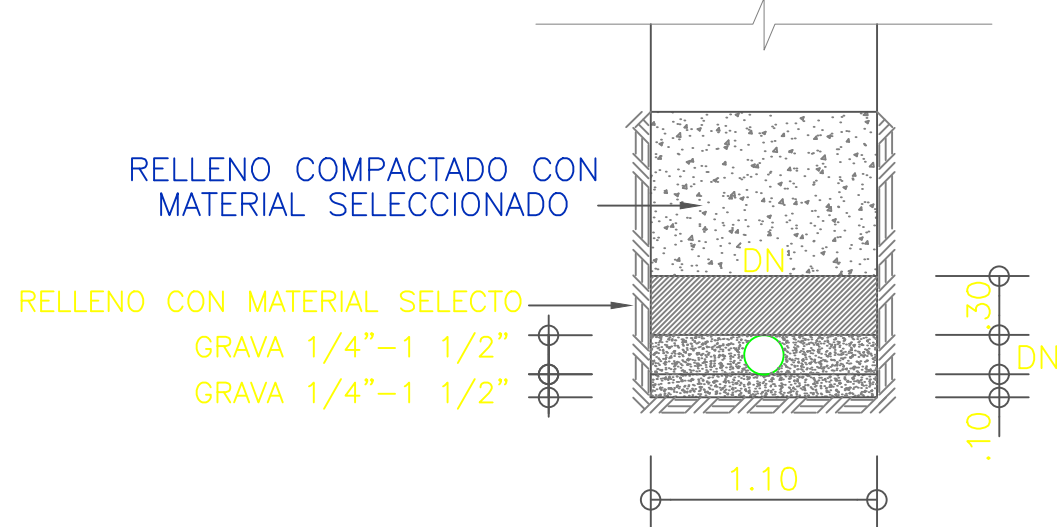

## CORTE DE ZANJA

ESCALA : 1 / 50

## DETALLE DE BUZON

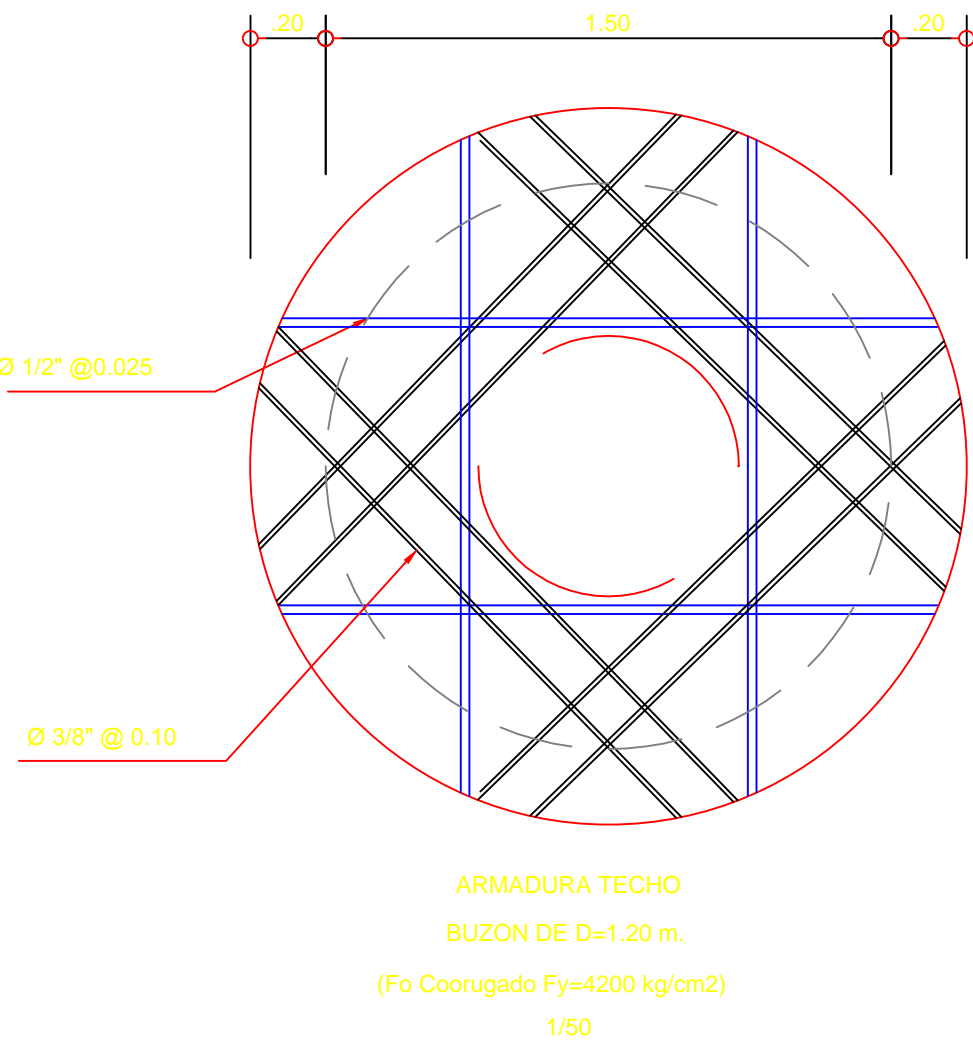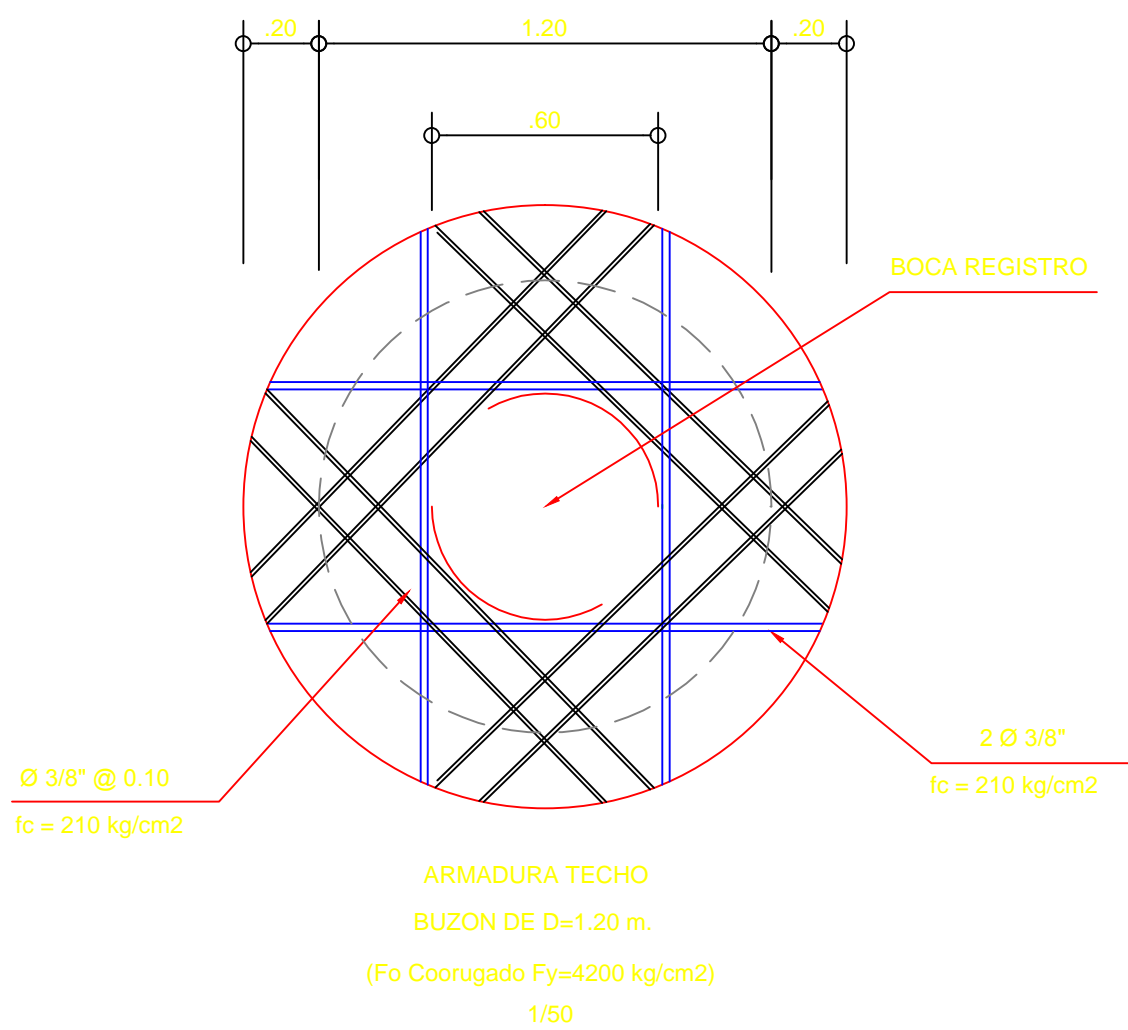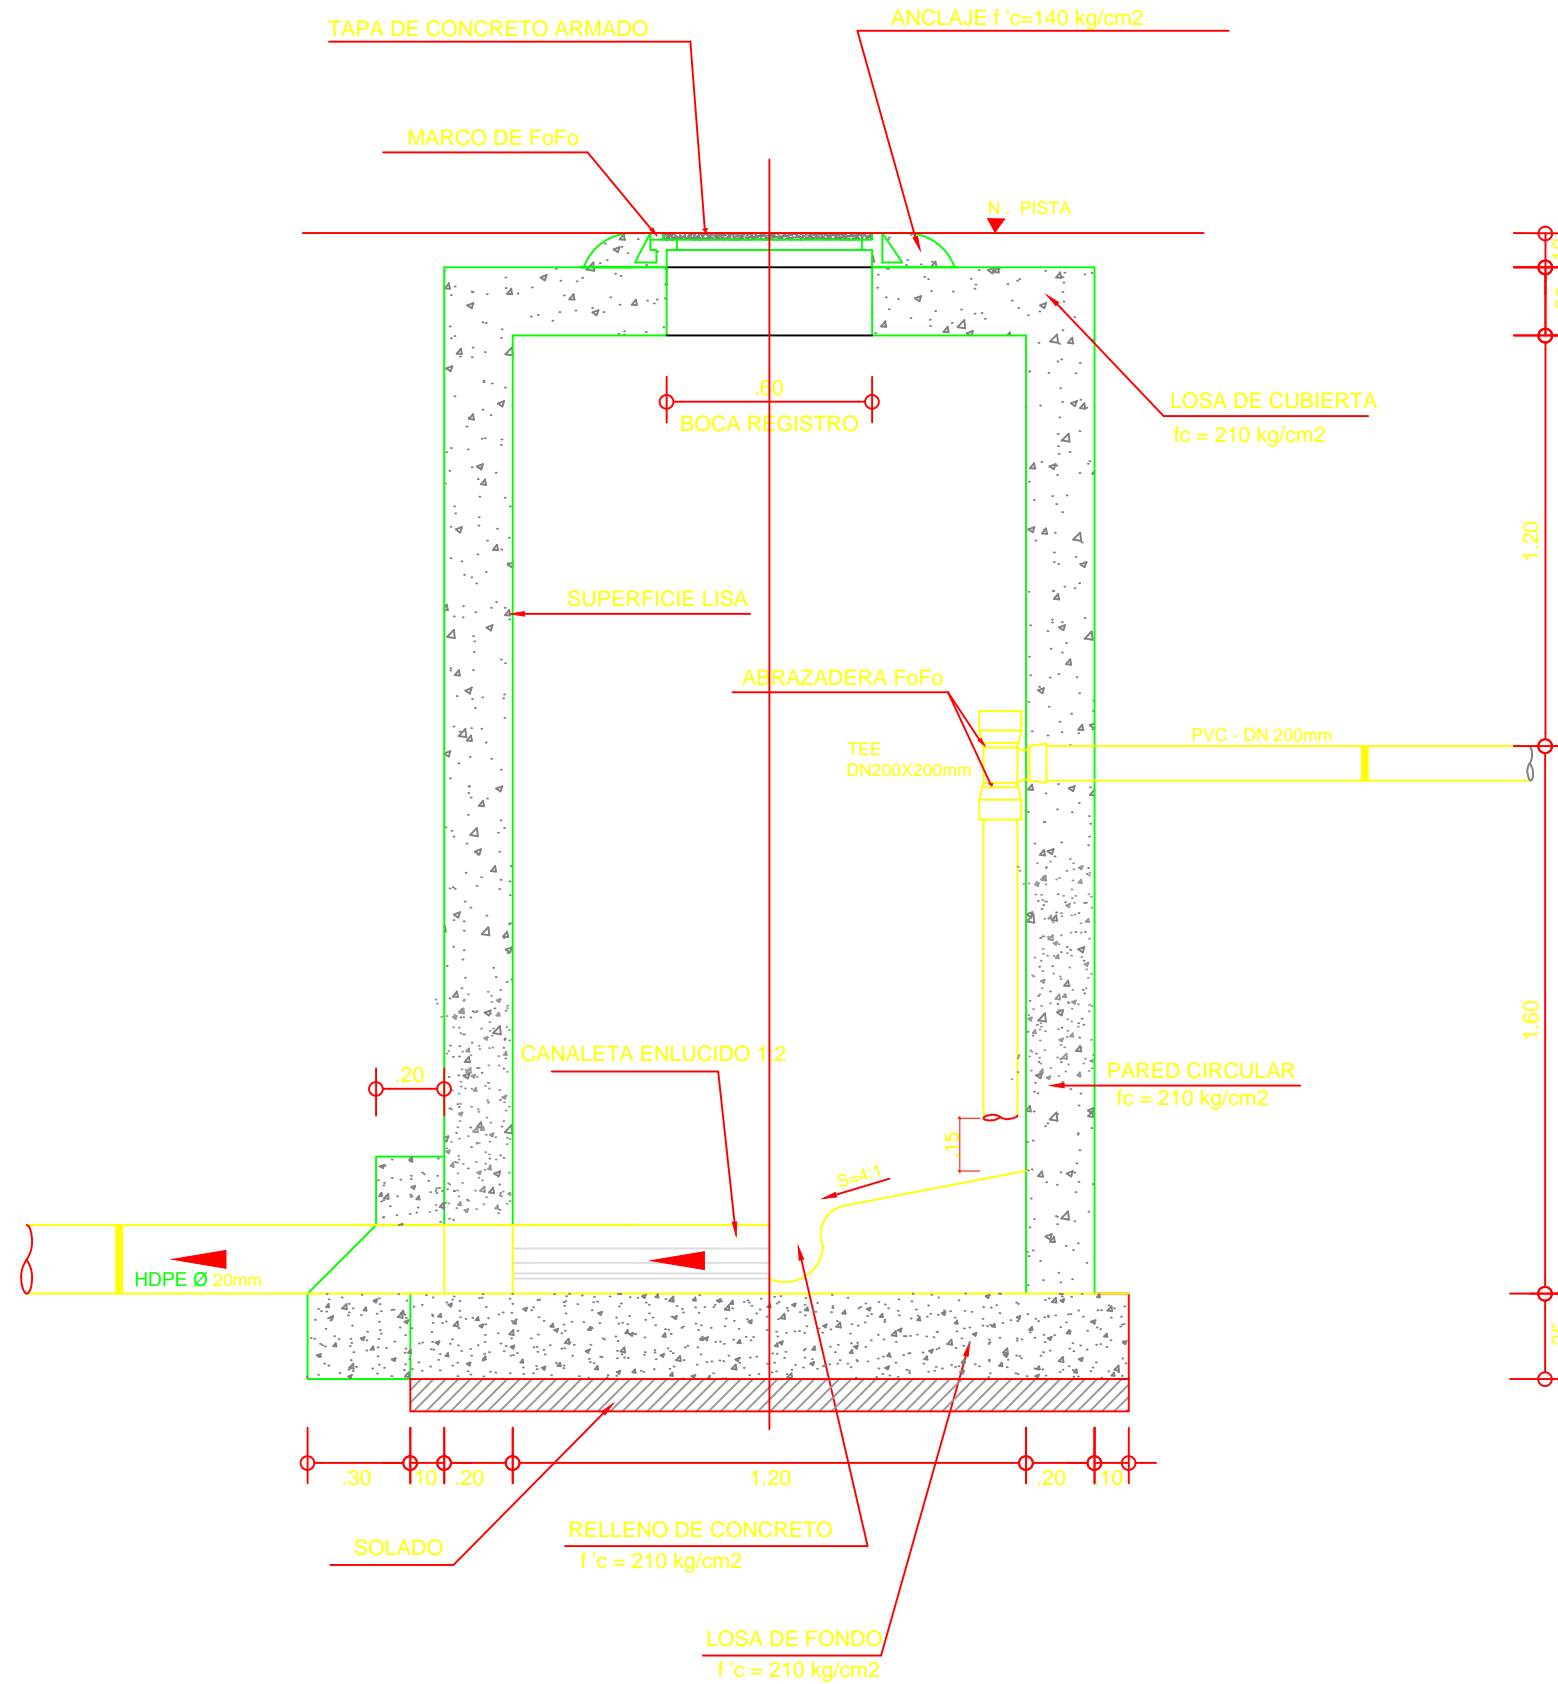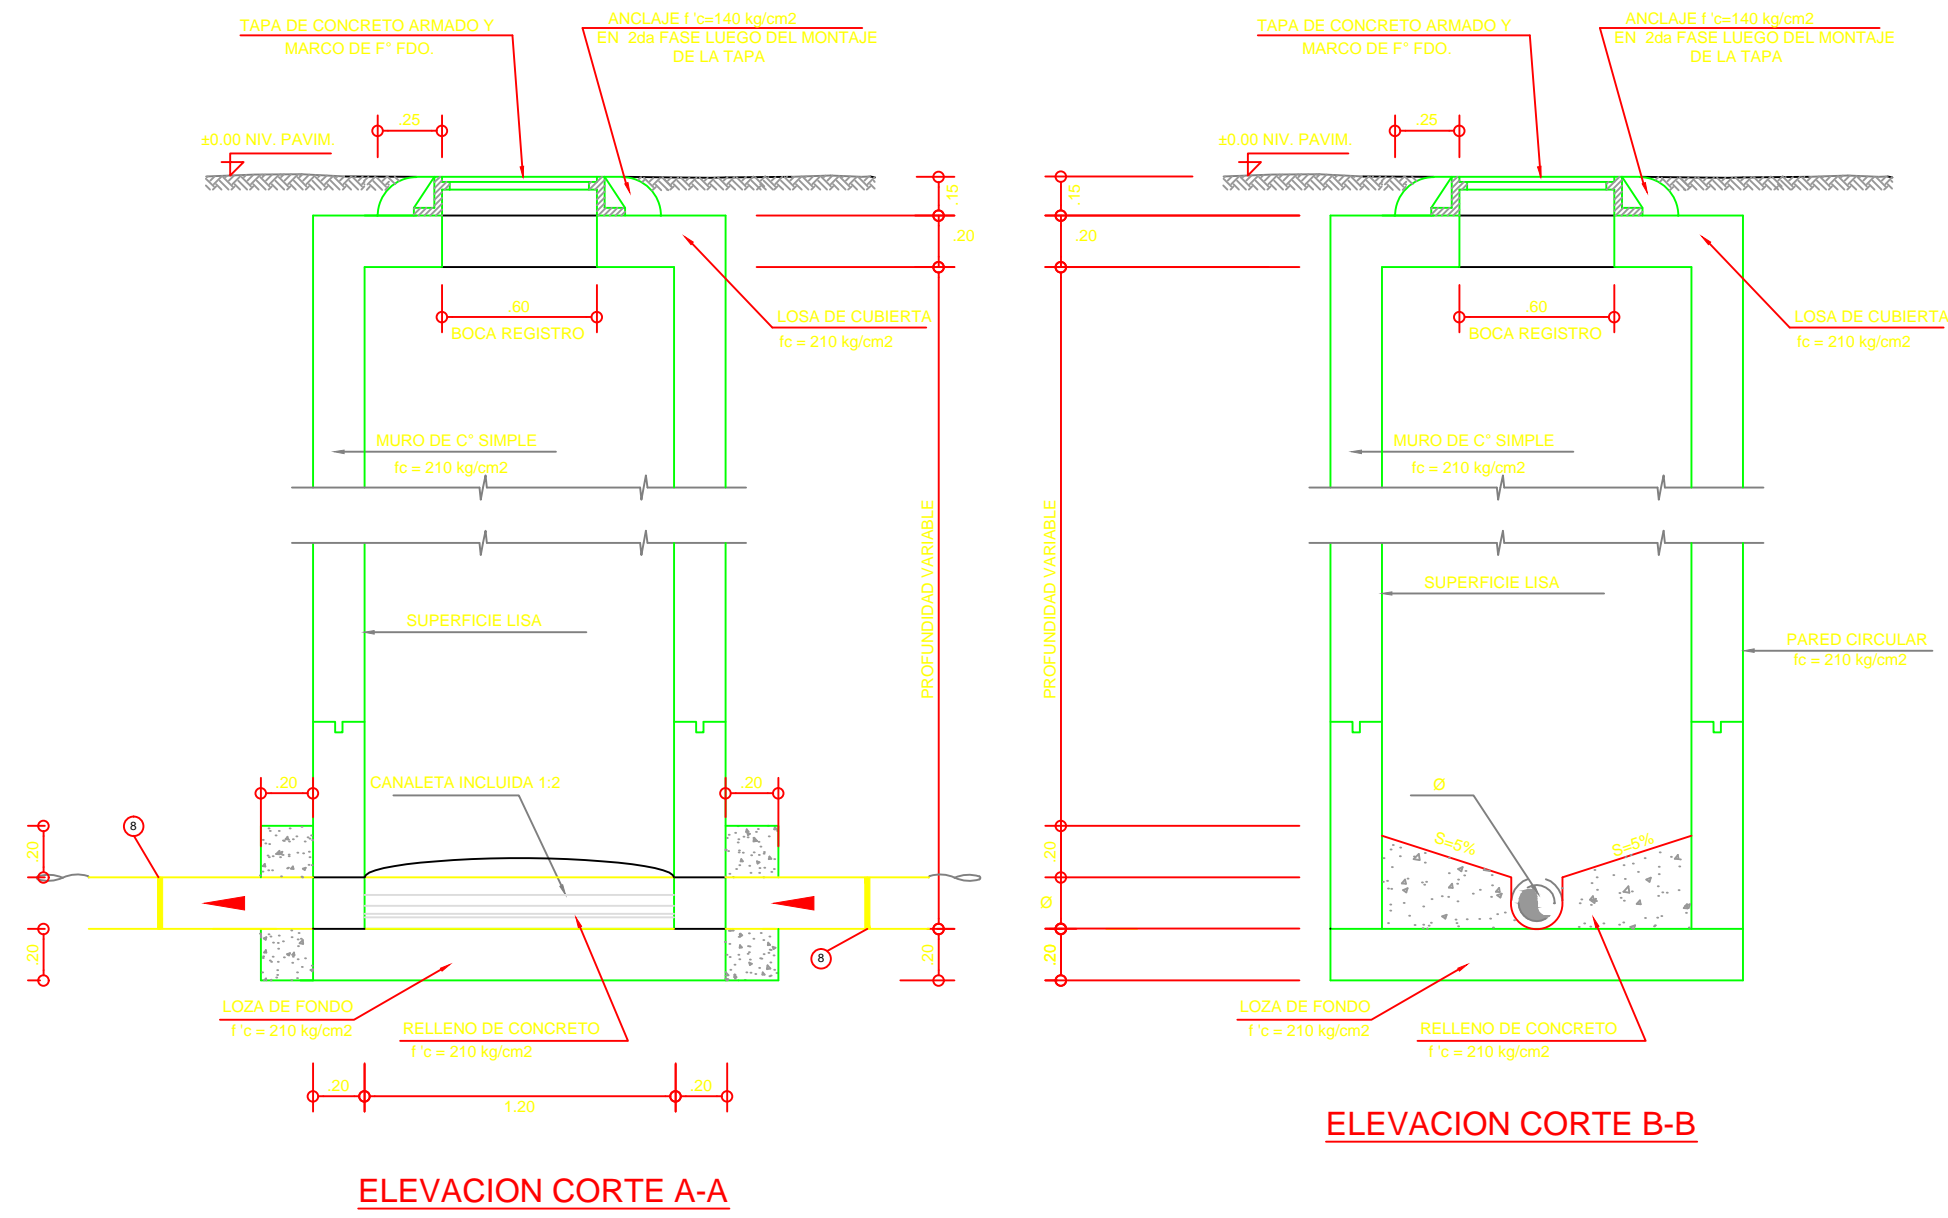

## BUZON TIPO I

### ESPECIFICACIONES TECNICAS

CONCRETO 1"Ø : TECHO	: 210 kg/cm2
CONCRETO 1"Ø : PARED, SOLADO, CANALETA	: 210 kg/cm2
CONCRETO 1"Ø : ANCLAJE	: 140 kg/cm2

## ESPECIFICACIONES (TIPO DE BUZON)

TIPO	PROFUNDIDAD (m)	DIAMETRO INTERIOR DEL BUZON (m)	DIAMETRO DE LA TUBERIA (mm)
1	HASTA 3.00 DE 3.01 a MAS	1.20 1.50	HASTA 600 (24") HASTA 600 (24")

### NOTA:

EL MATERIAL DE PRÉSTAMO DEBE REUNIR CONDICIONES PARA SER UTILIZADOS COMO RELLENO: DEBE SER SUELO DEL TIPO III (G M, GRAVAS, LIMOSAS, MEZCLAS DE GRABA, ARENA Y LIMO) LAS TUBERIAS DE HDPE SERÁN SOLDADAS POR ELECTROFUSIÓN.

## BUZONES CON CAIDA ESPECIAL

N BUZON	ALTURA (m)
Bz-06	1.84
Bz-26	2.33
BP-30	2.01
Bz-38	2.79
Bz-39	2.41
BP-45	1.96
BP-74	2.00
BP-93	2.69
TOTAL	08 UND

sedapal SERVICIO DE AGUA POTABLE Y ALCANTARILLADO DE LIMA GERENCIA DE PROYECTOS Y OBRAS			
EJECUTOR: CONSORCIO AGUAS CALLAO			
PROYECTO:  CAMBIO DEL COLECTOR EN LA URBANIZACIÓN GERMAN ASTETE-LA PERLA EL CALLAO	DISTRITO:	LA PERLA	N° DE PROYECTO: A.D.S N° 003-2015-SEDAPAL
	PROVINCIA:	CALLAO	PLANO N°:
	DEPARTAMENTO:	LIMA	BT-01
	DIBUJO:	A.F.F.A.	
PLANO DE:  DETALLES BUZONES Y ZANJAS	ESCALA:	INDICADA	TOTAL DE PLANOS:  01 / 03
	PROF. RESPONSABLE:	Ing. Cesar Wilmer Orihuela Morales	
	DIRECTOR DEL PROYECTO:	Ing. Tomas Edison Naucaopoma R.	
FECHA:		DICIEMBRE 2015	