
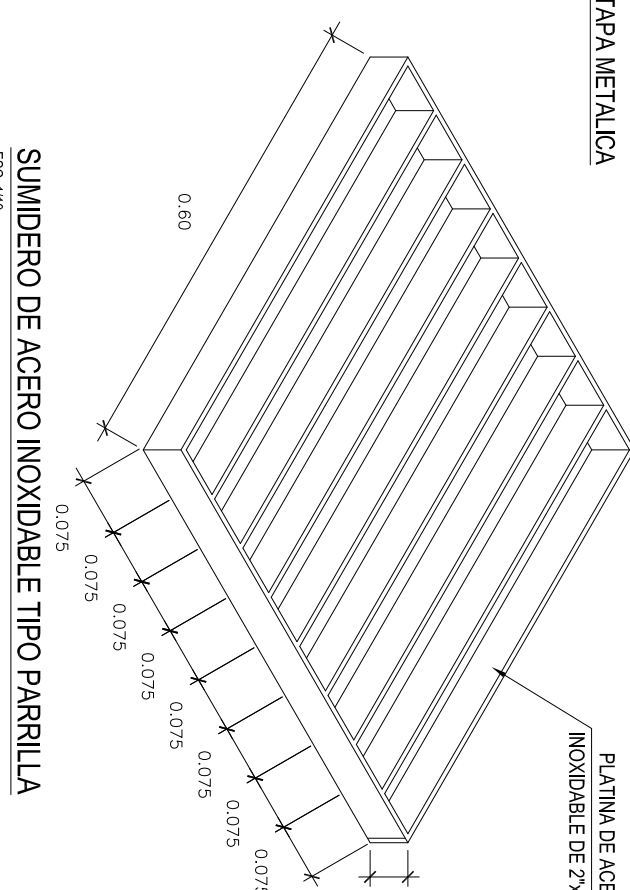



ESPECIFICACIONES TECNICAS

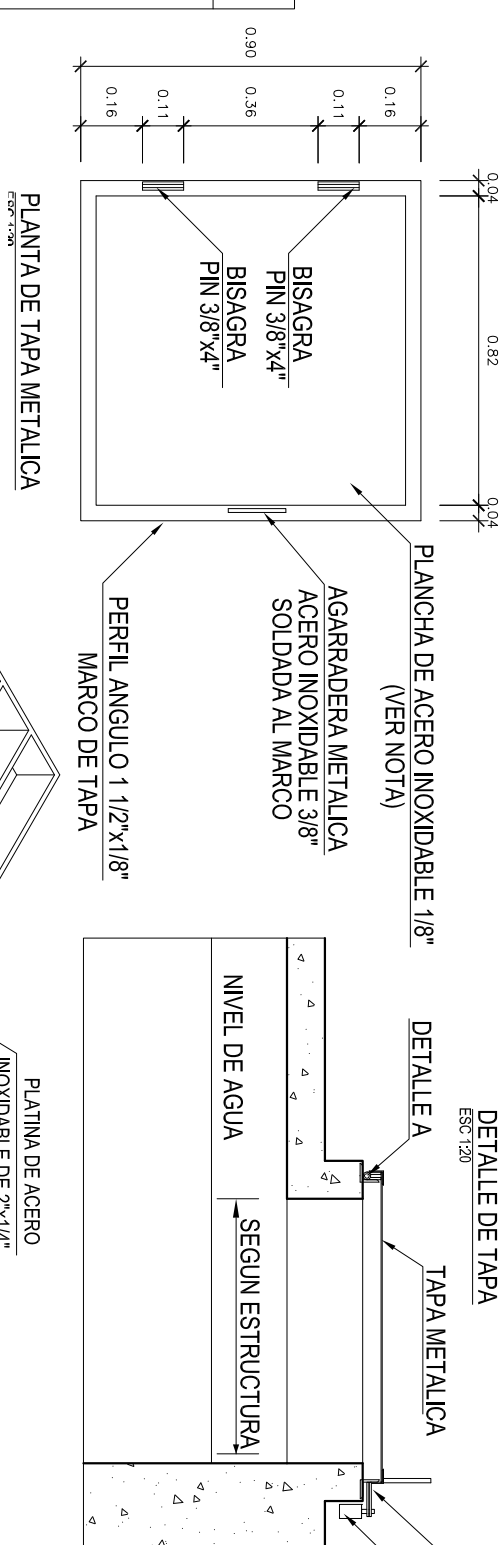

		SERVICIO DE AGUA POTABLE Y ALCANTARILLADO DE LIMA GERENCIA DE PROYECTO Y OBRAS	
PROYECTO EQUIPO GESTIÓN DE PROYECTOS SUR		Nº DE PROYECTO:	
PROYECTISTA PERCEPCION DEL POTO SUSTITUTO P-16 PARA EL ABASTECIMIENTO DE AGUA POTABLE EN EL CERCAJO PUEBLO DEL DISTRITO DE PACHACAMAC	OBJETO PACHACAMAC	SECCION	
FECHA DE: ARQUITECTURA PLANTA CORTES Y DETALLES	TITULO BARRIO: COC CATEG: COC ESTAD: PERU/CHIA Tipo Representado: NOMBRE: HILBERTO GONZALEZ CORONEL DISEÑADOR: NOMBRE: JOSE LUIS MARTIN ARCEVAL DISEÑADOR: NOMBRE: JOSE LUIS MARTIN ARCEVAL	FECHA DE: 01 DE 01	FECHA DE: 02/09