



PLANTA
ESC: 1/500

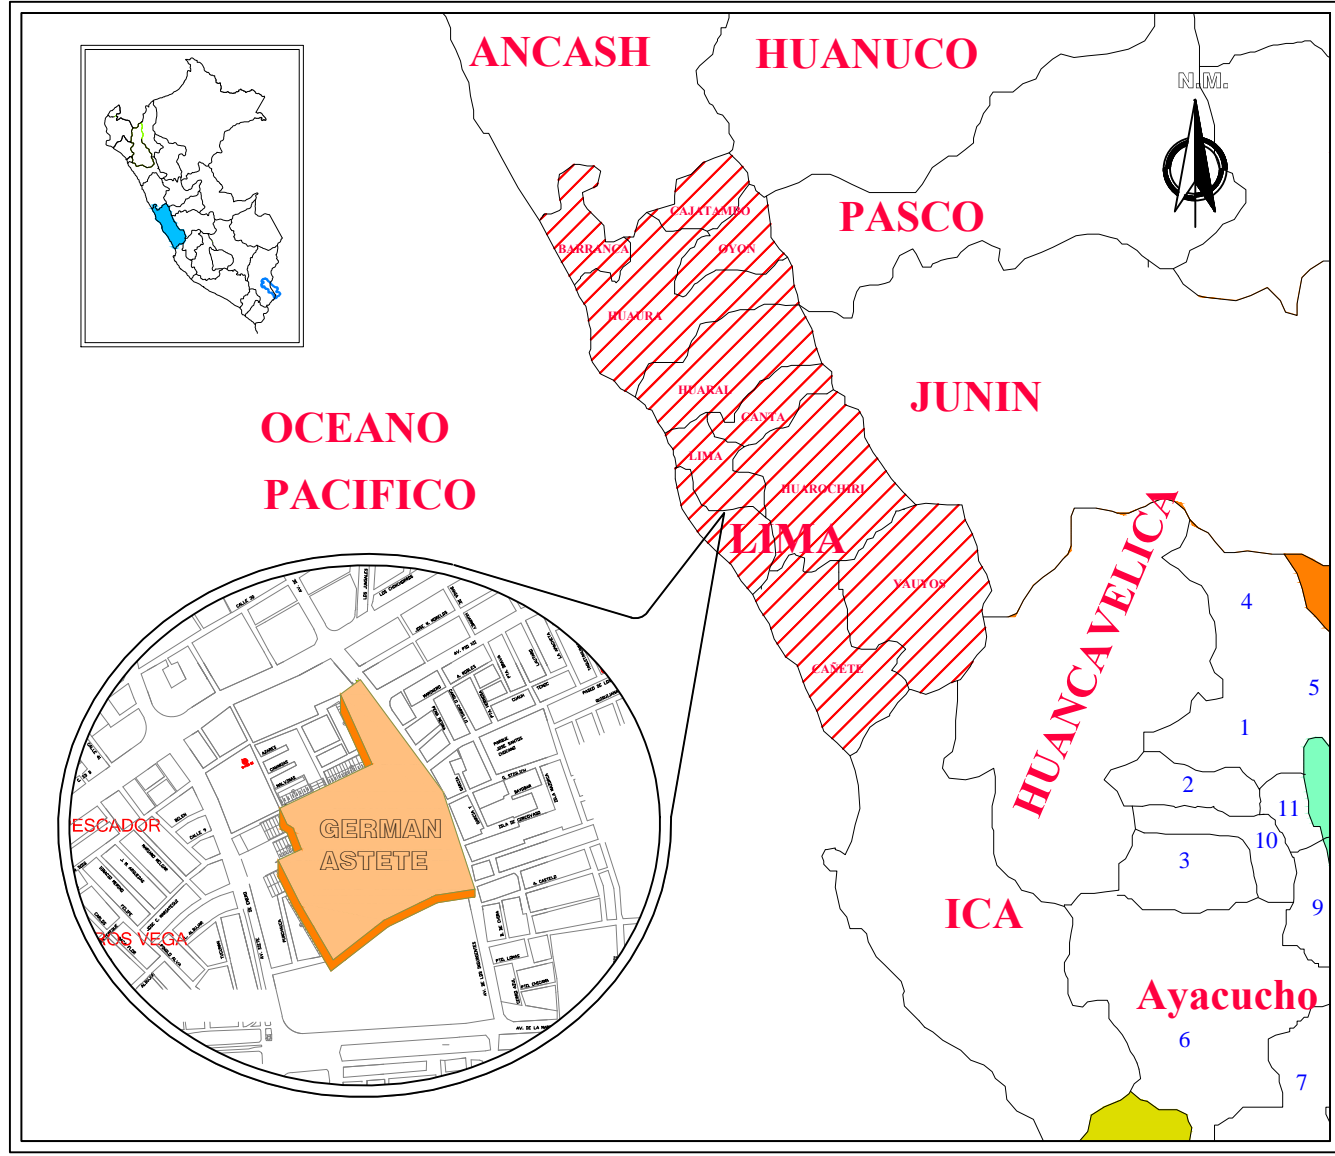


PLANO DE UBICACION
S/Esc.

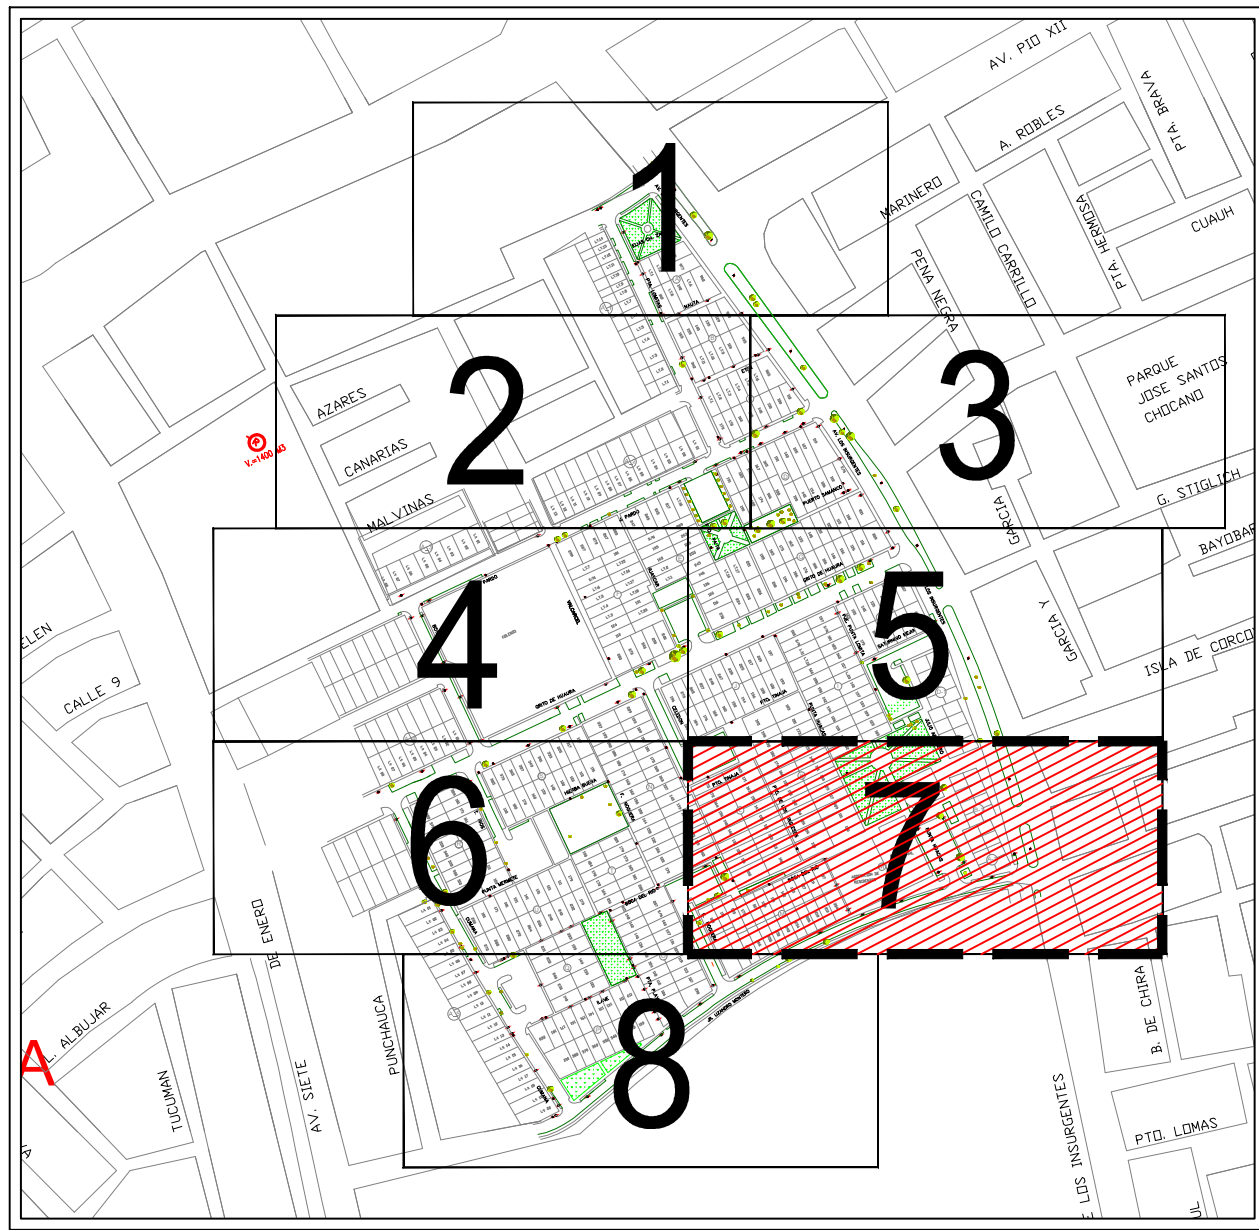


PLANO BASE
ESC: 1/5 000

PSJ. BOCA DEL RIO

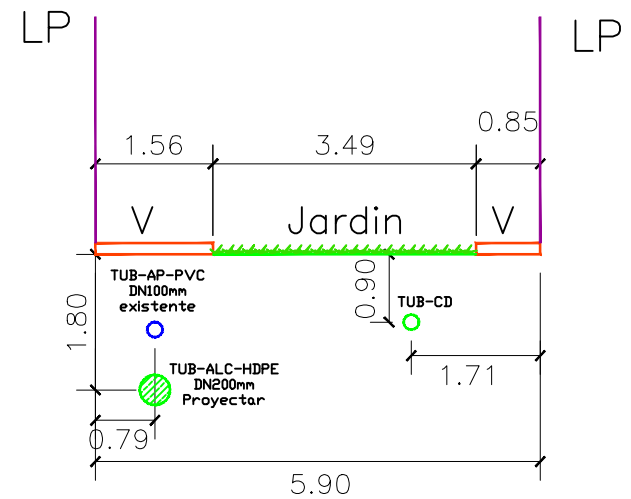


SECCION 24-24

Psj. Celedon

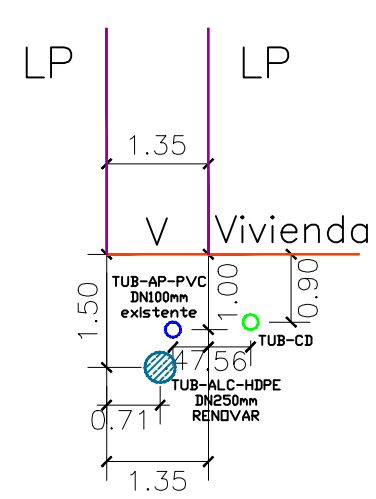


SECCION 39-39

Pto. de los Ingleses

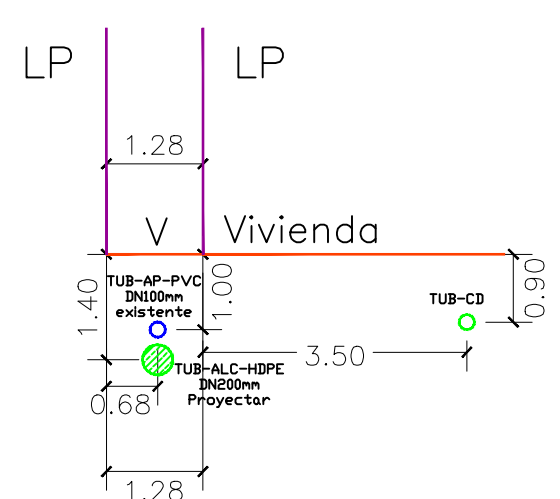


SECCION 40-40

Pto. Huacas

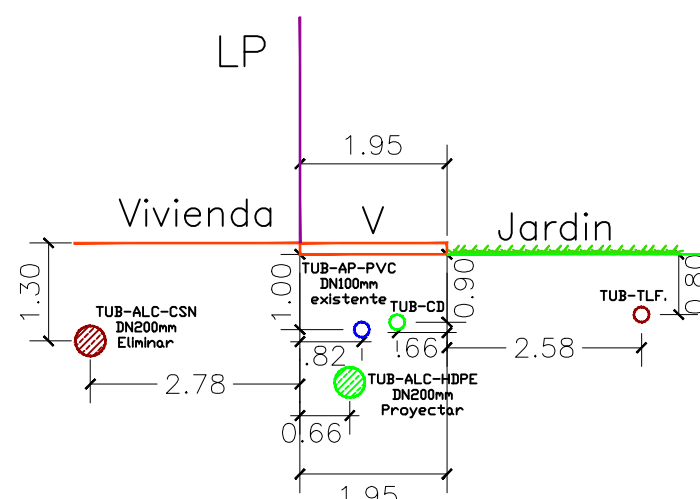


SECCION 41-41

Pta. Huacas

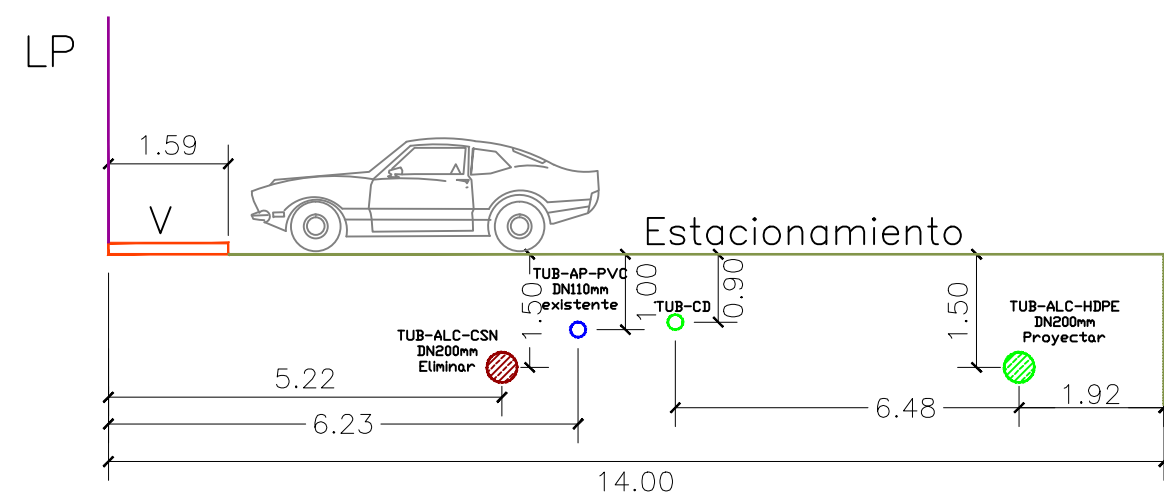


SECCION 44-44

Jr. Lizandro Montero

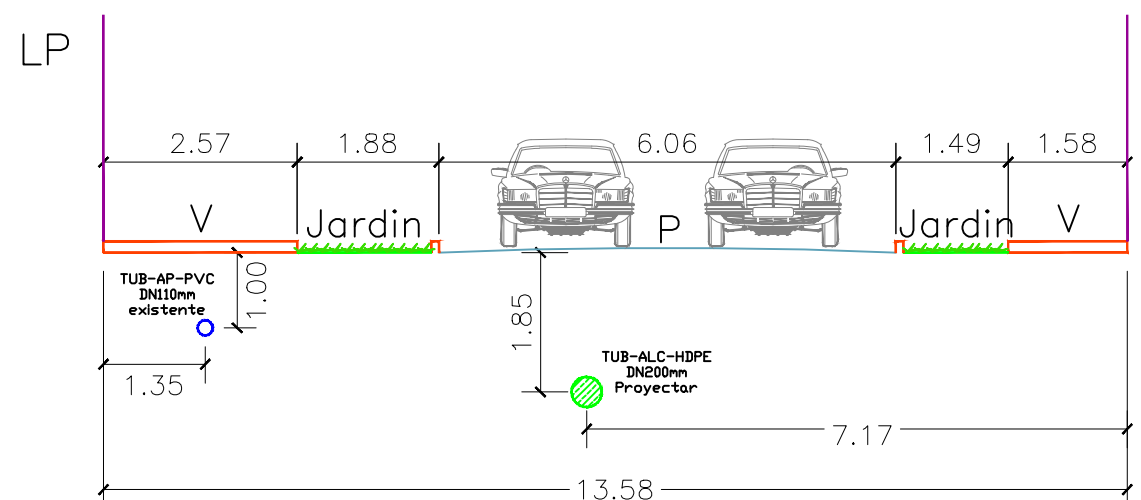


SECCION 45-45

Av. Los Insurgentes

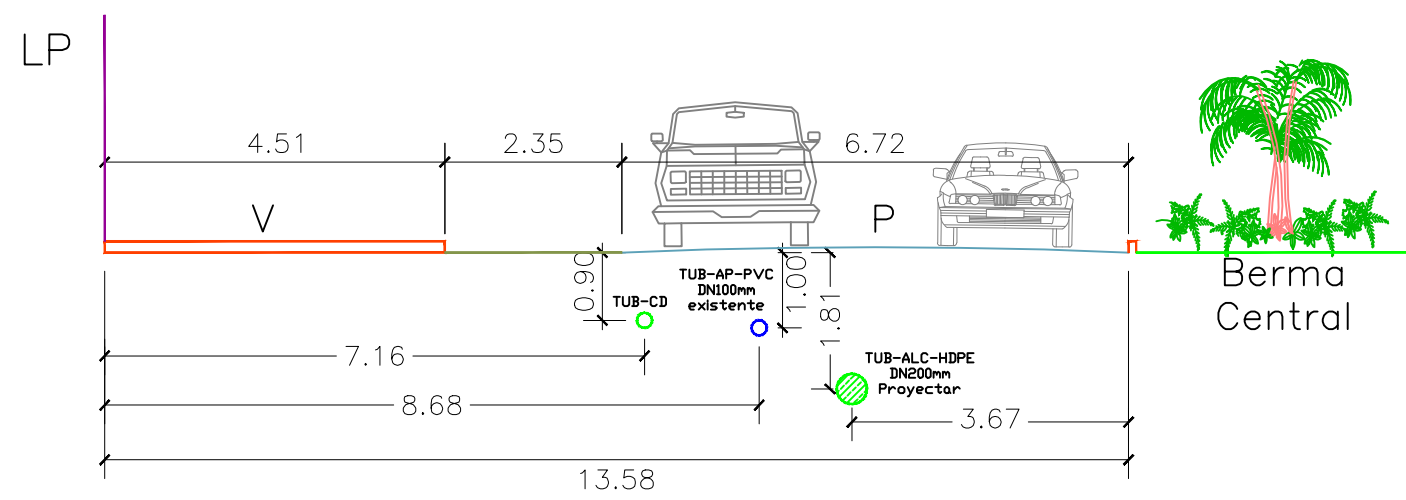

SECCION 46-46

Pto. Mermete

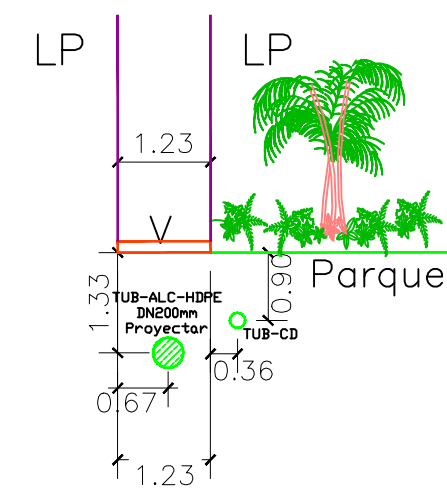

SECCION 47-47

SECCIONES
ESC: 1/100

LEYENDA			
	BUZON A REHABILITAR (B2)		TUBERIA DE AGUA
	BUZON A PROYECTAR (BP)		RED DE TELEFONIA
	BUZON A ANULAR		RED ELECTRICA
	BUZON A SELLAR		SECCIONES
	COLECTOR A RENOVAR DE HDPE 200 mm		POSTES DE LUZ
	COLECTOR A RENOVAR DE HDPE 250 mm		POSTES DE TELEFONO
	COLECTOR A PROYECTAR DE HDPE 200 mm		POSTE MEDIA TENSION
	COLECTOR A PROYECTAR DE HDPE 250 mm		SUB ESTACION
	COLECTOR A PROYECTAR DE PVC 315 mm		CURVAS MAYORES/MENORES
	COLECTOR A CONSERVAR DE PVC 200 mm		AREA VERDE - JARDIN
	COLECTOR A ANULAR O SELLAR		LIMITE AREA DEL PROYECTO

	TUB-ALC-HDPE 300mm Renovar		TUB-ALC-PVC 300mm Conservar
	TUB-ALC-HDPE 300mm Renovar		TUB - Anular o Sellar
	TUB-ALC-HDPE 300mm Renovar		TUB-Sedapal
	TUB-ALC-HDPE 300mm Renovar		TUB-Telefonica
	TUB-ALC-HDPE 300mm Renovar		TUB-Edificios
	TUB-ALC-HDPE 300mm Renovar		TUB-Edificios

sedapal SERVICIO DE AGUA POTABLE Y ALCANTARILLADO DE LIMA GERENCIA DE PROYECTOS Y OBRAS			
EJECUTOR: CONSORCIO AGUAS CALLAO			
PROYECTO: CAMBIO DEL COLECTOR EN LA URBANIZACIÓN GERMAN ASTETE-LA PERLA EL CALLAO	DISTRITO:	LA PERLA - CALLAO	N° DE PROYECTO: A.D.S N° 003-2015-SEDAPAL
	PROVINCIA:	CALLAO	PLANO N°
	DEPARTAMENTO:	LIMA	SEC-01
	DEPARTAMENTO:	LIMA	
PLANO DE: ALCANTARILLADO SECCIONES	PROFESIONAL RESPONSABLE:	Ing. Cesar Wilmer Orhuela M.	TOTAL DE PLANOS: 07/08
	DIRECTOR DEL PROYECTO:	Ing. Tomas Edison Naucapoma R.	
FECHA:		MARZO 2016	