

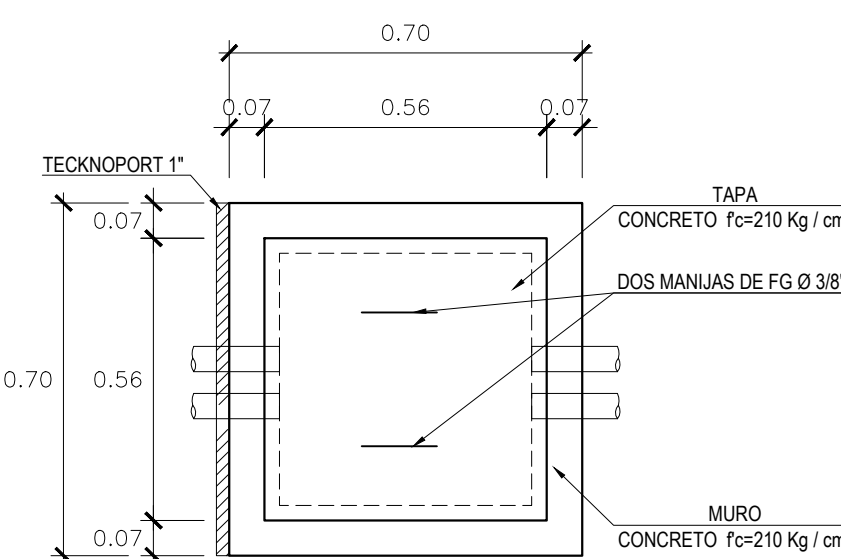
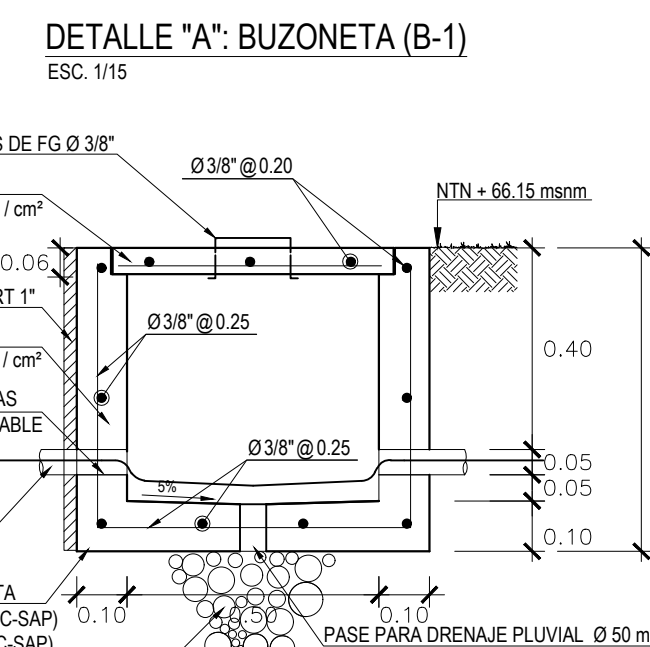
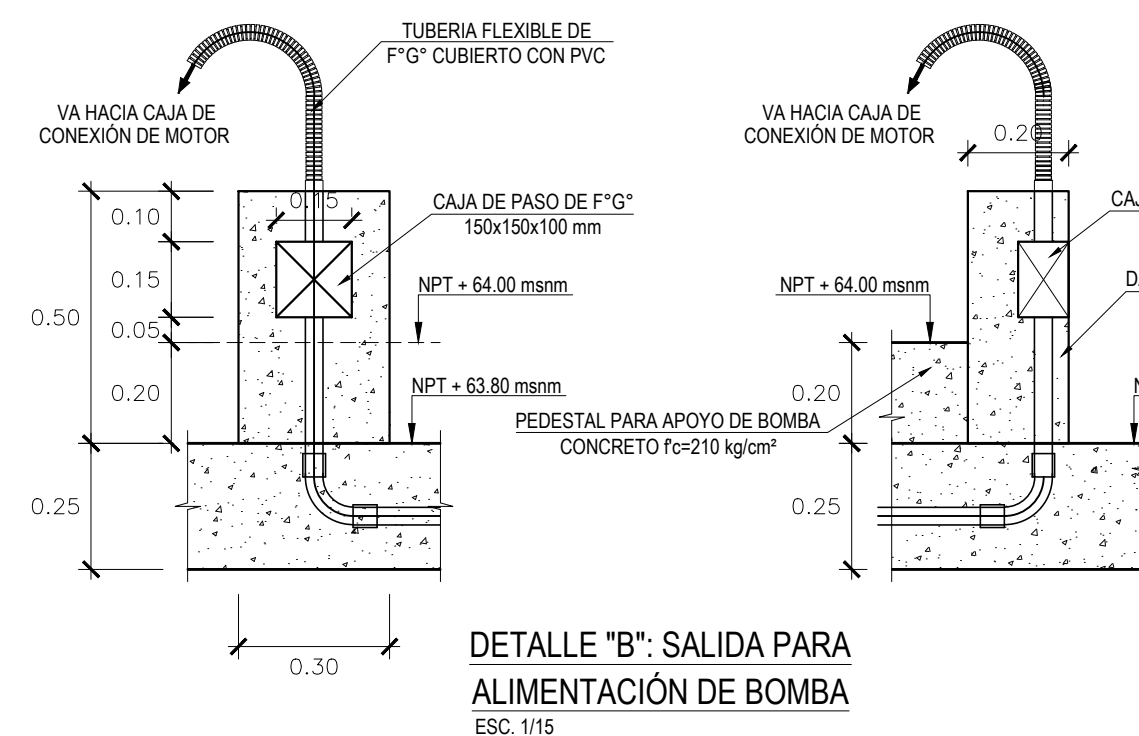
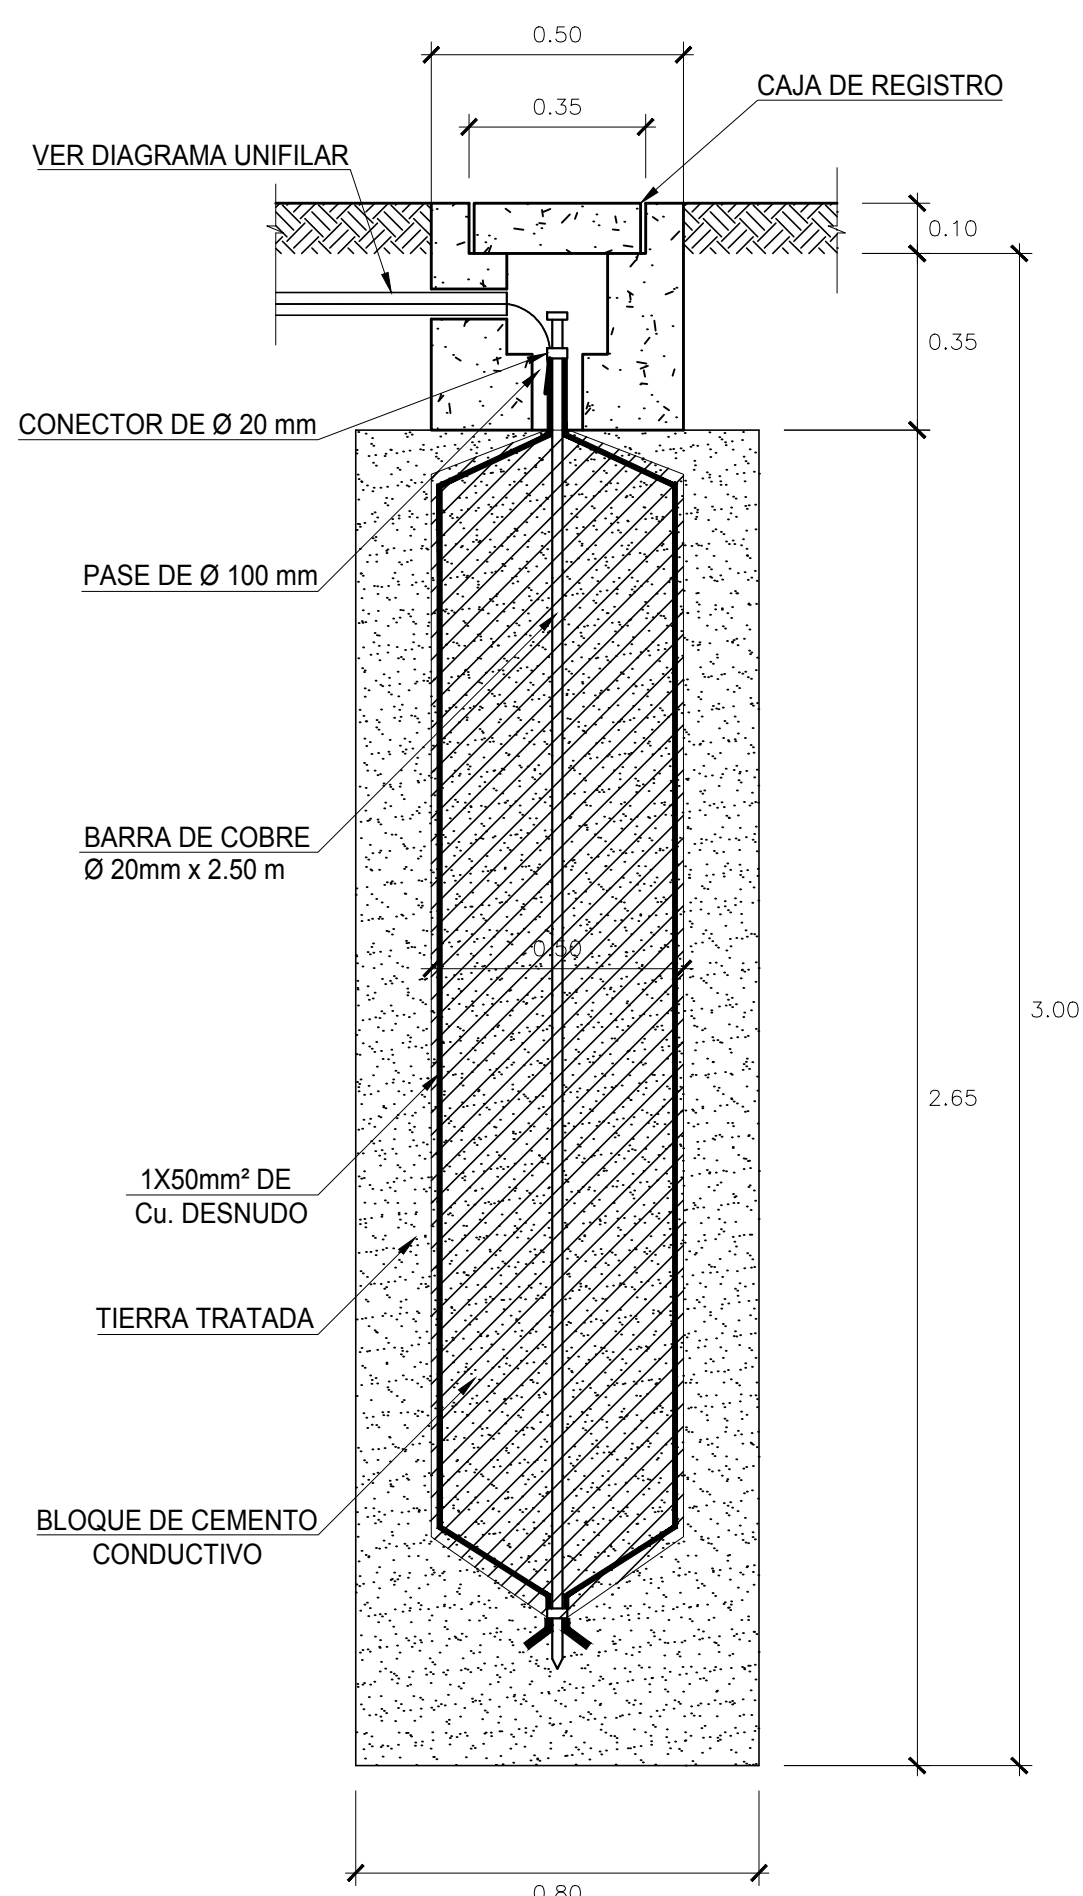
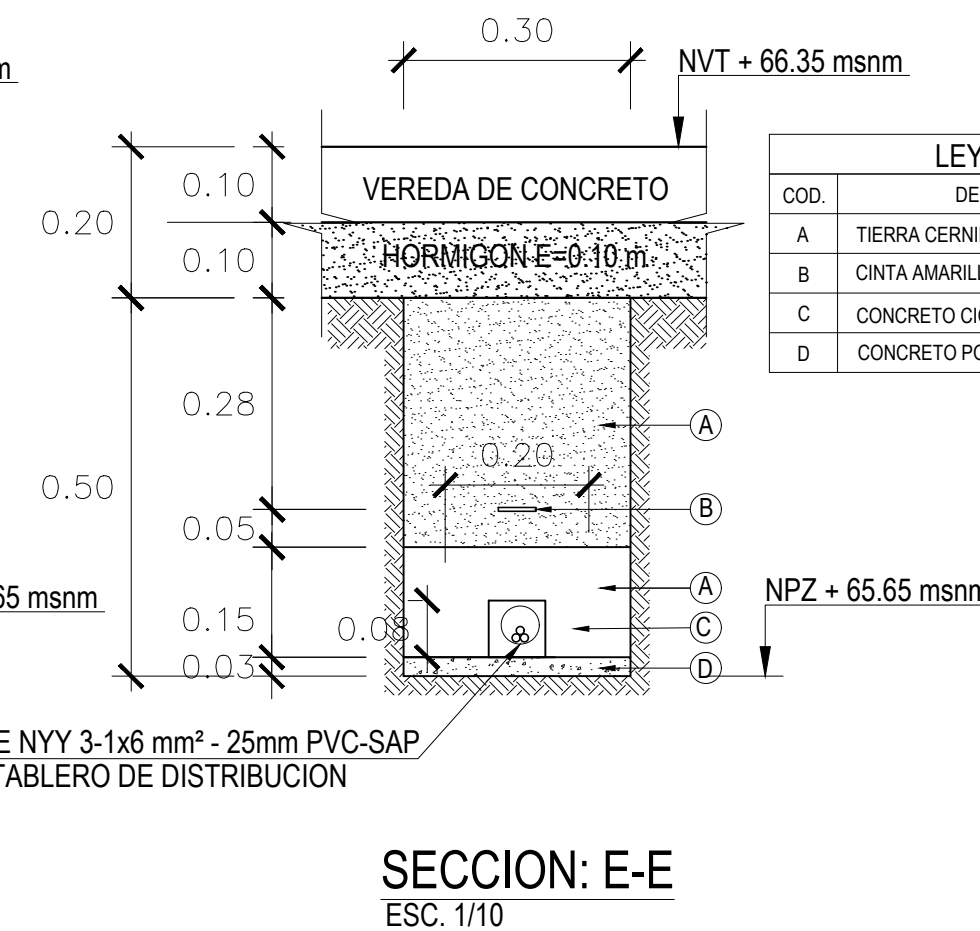
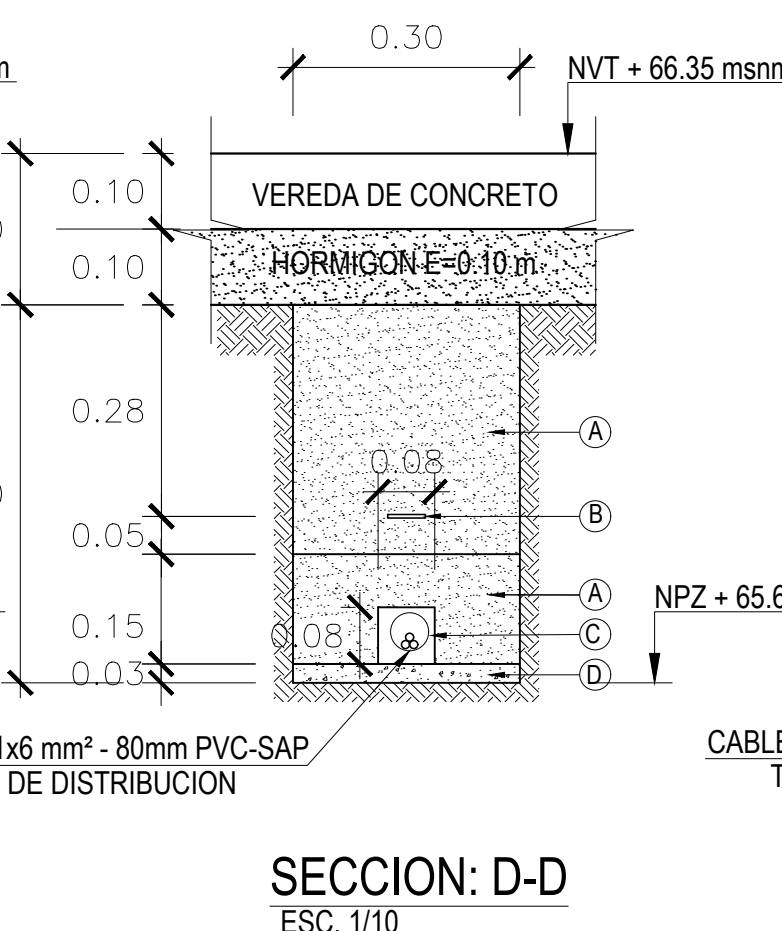
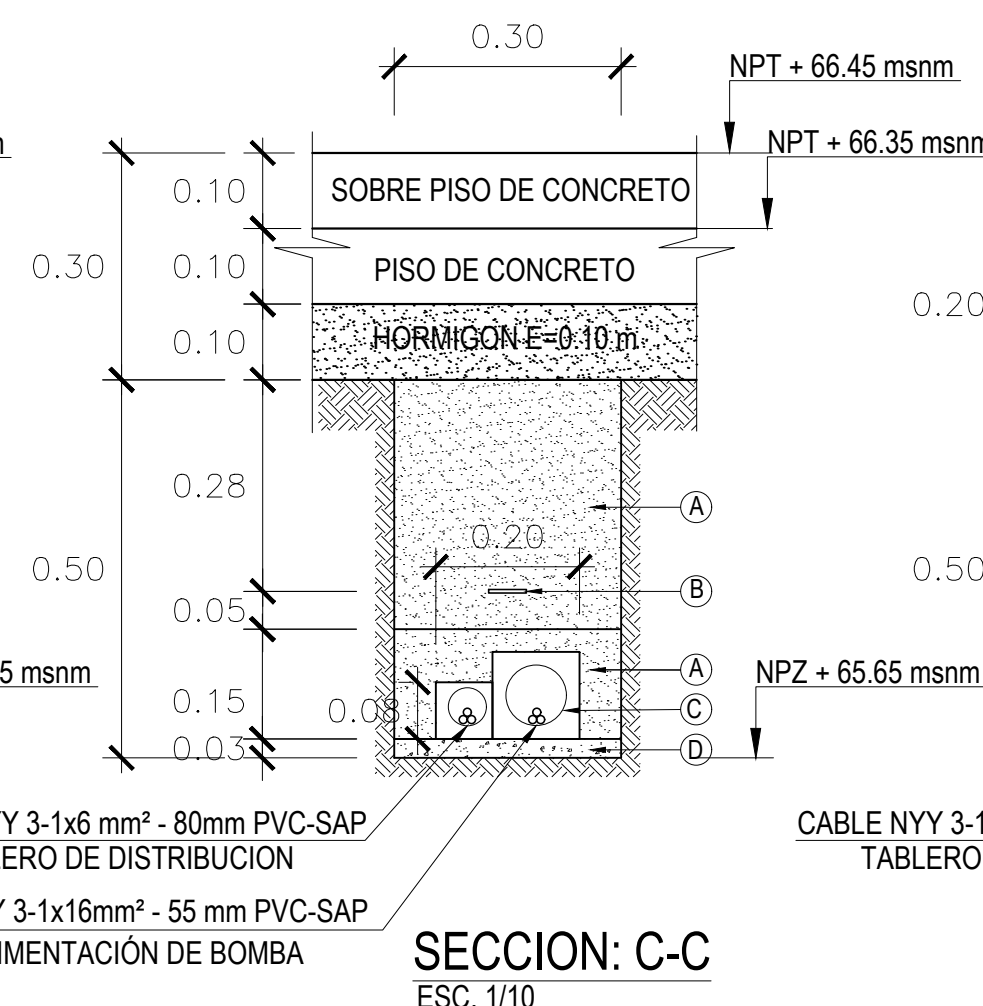


ESC: 1/20

VALORES DE RESISTENCIA A TIERRA (OHMIOS)		
DESCRIPCION	RESISTENCIA	N° POZOS
MEDIA TENSIÓN	MENOR O IGUAL A 25Ω	MÍNIMO 1
BAJA TENSIÓN	MENOR O IGUAL A 15Ω	MÍNIMO 1
CONTROL	MENOR O IGUAL A 5Ω	MÍNIMO 2

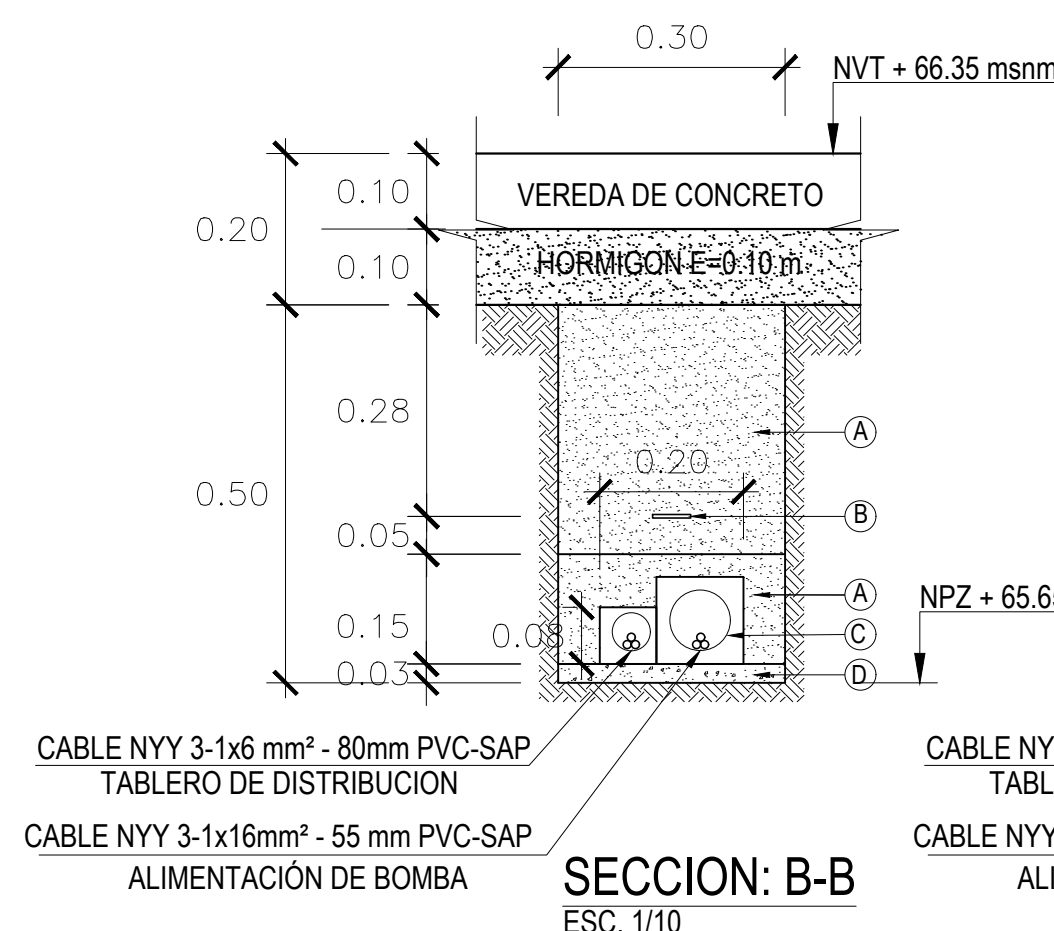

DETALLE DE ZANJAS

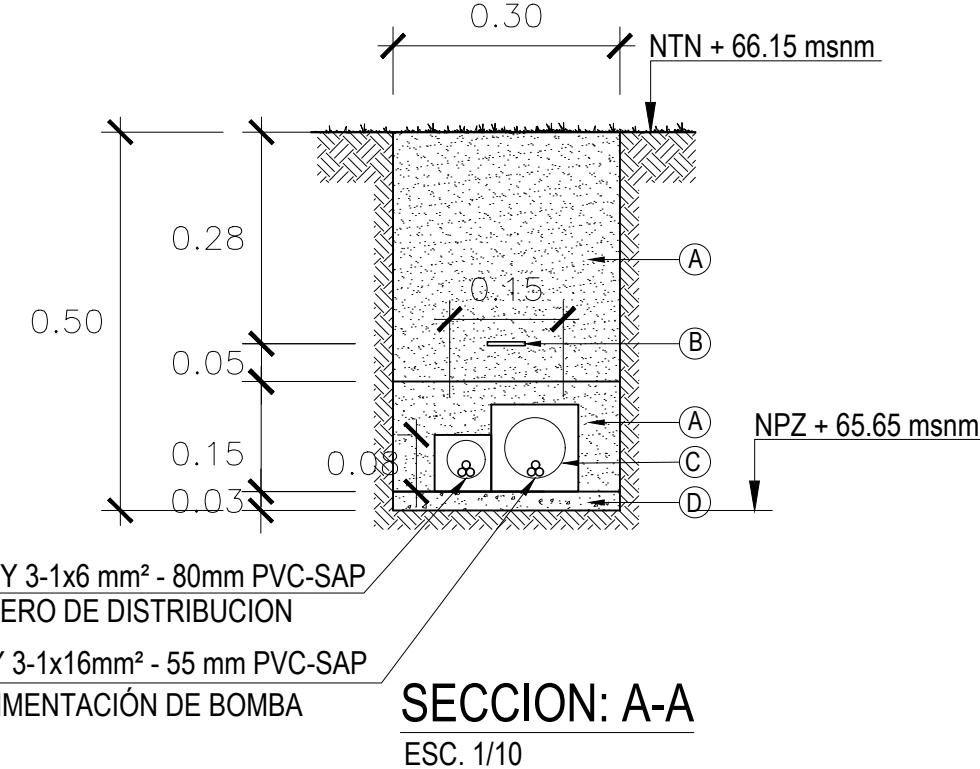

LEYENDA	
COD.	DESCRIPCION
A	TIERRA CERNIDA COMPACTADA
B	CINTA AMARILLA, SEÑAL DE PELIGRO
C	CONCRETO CICLOPEO
D	CONCRETO POBRE 1/12

