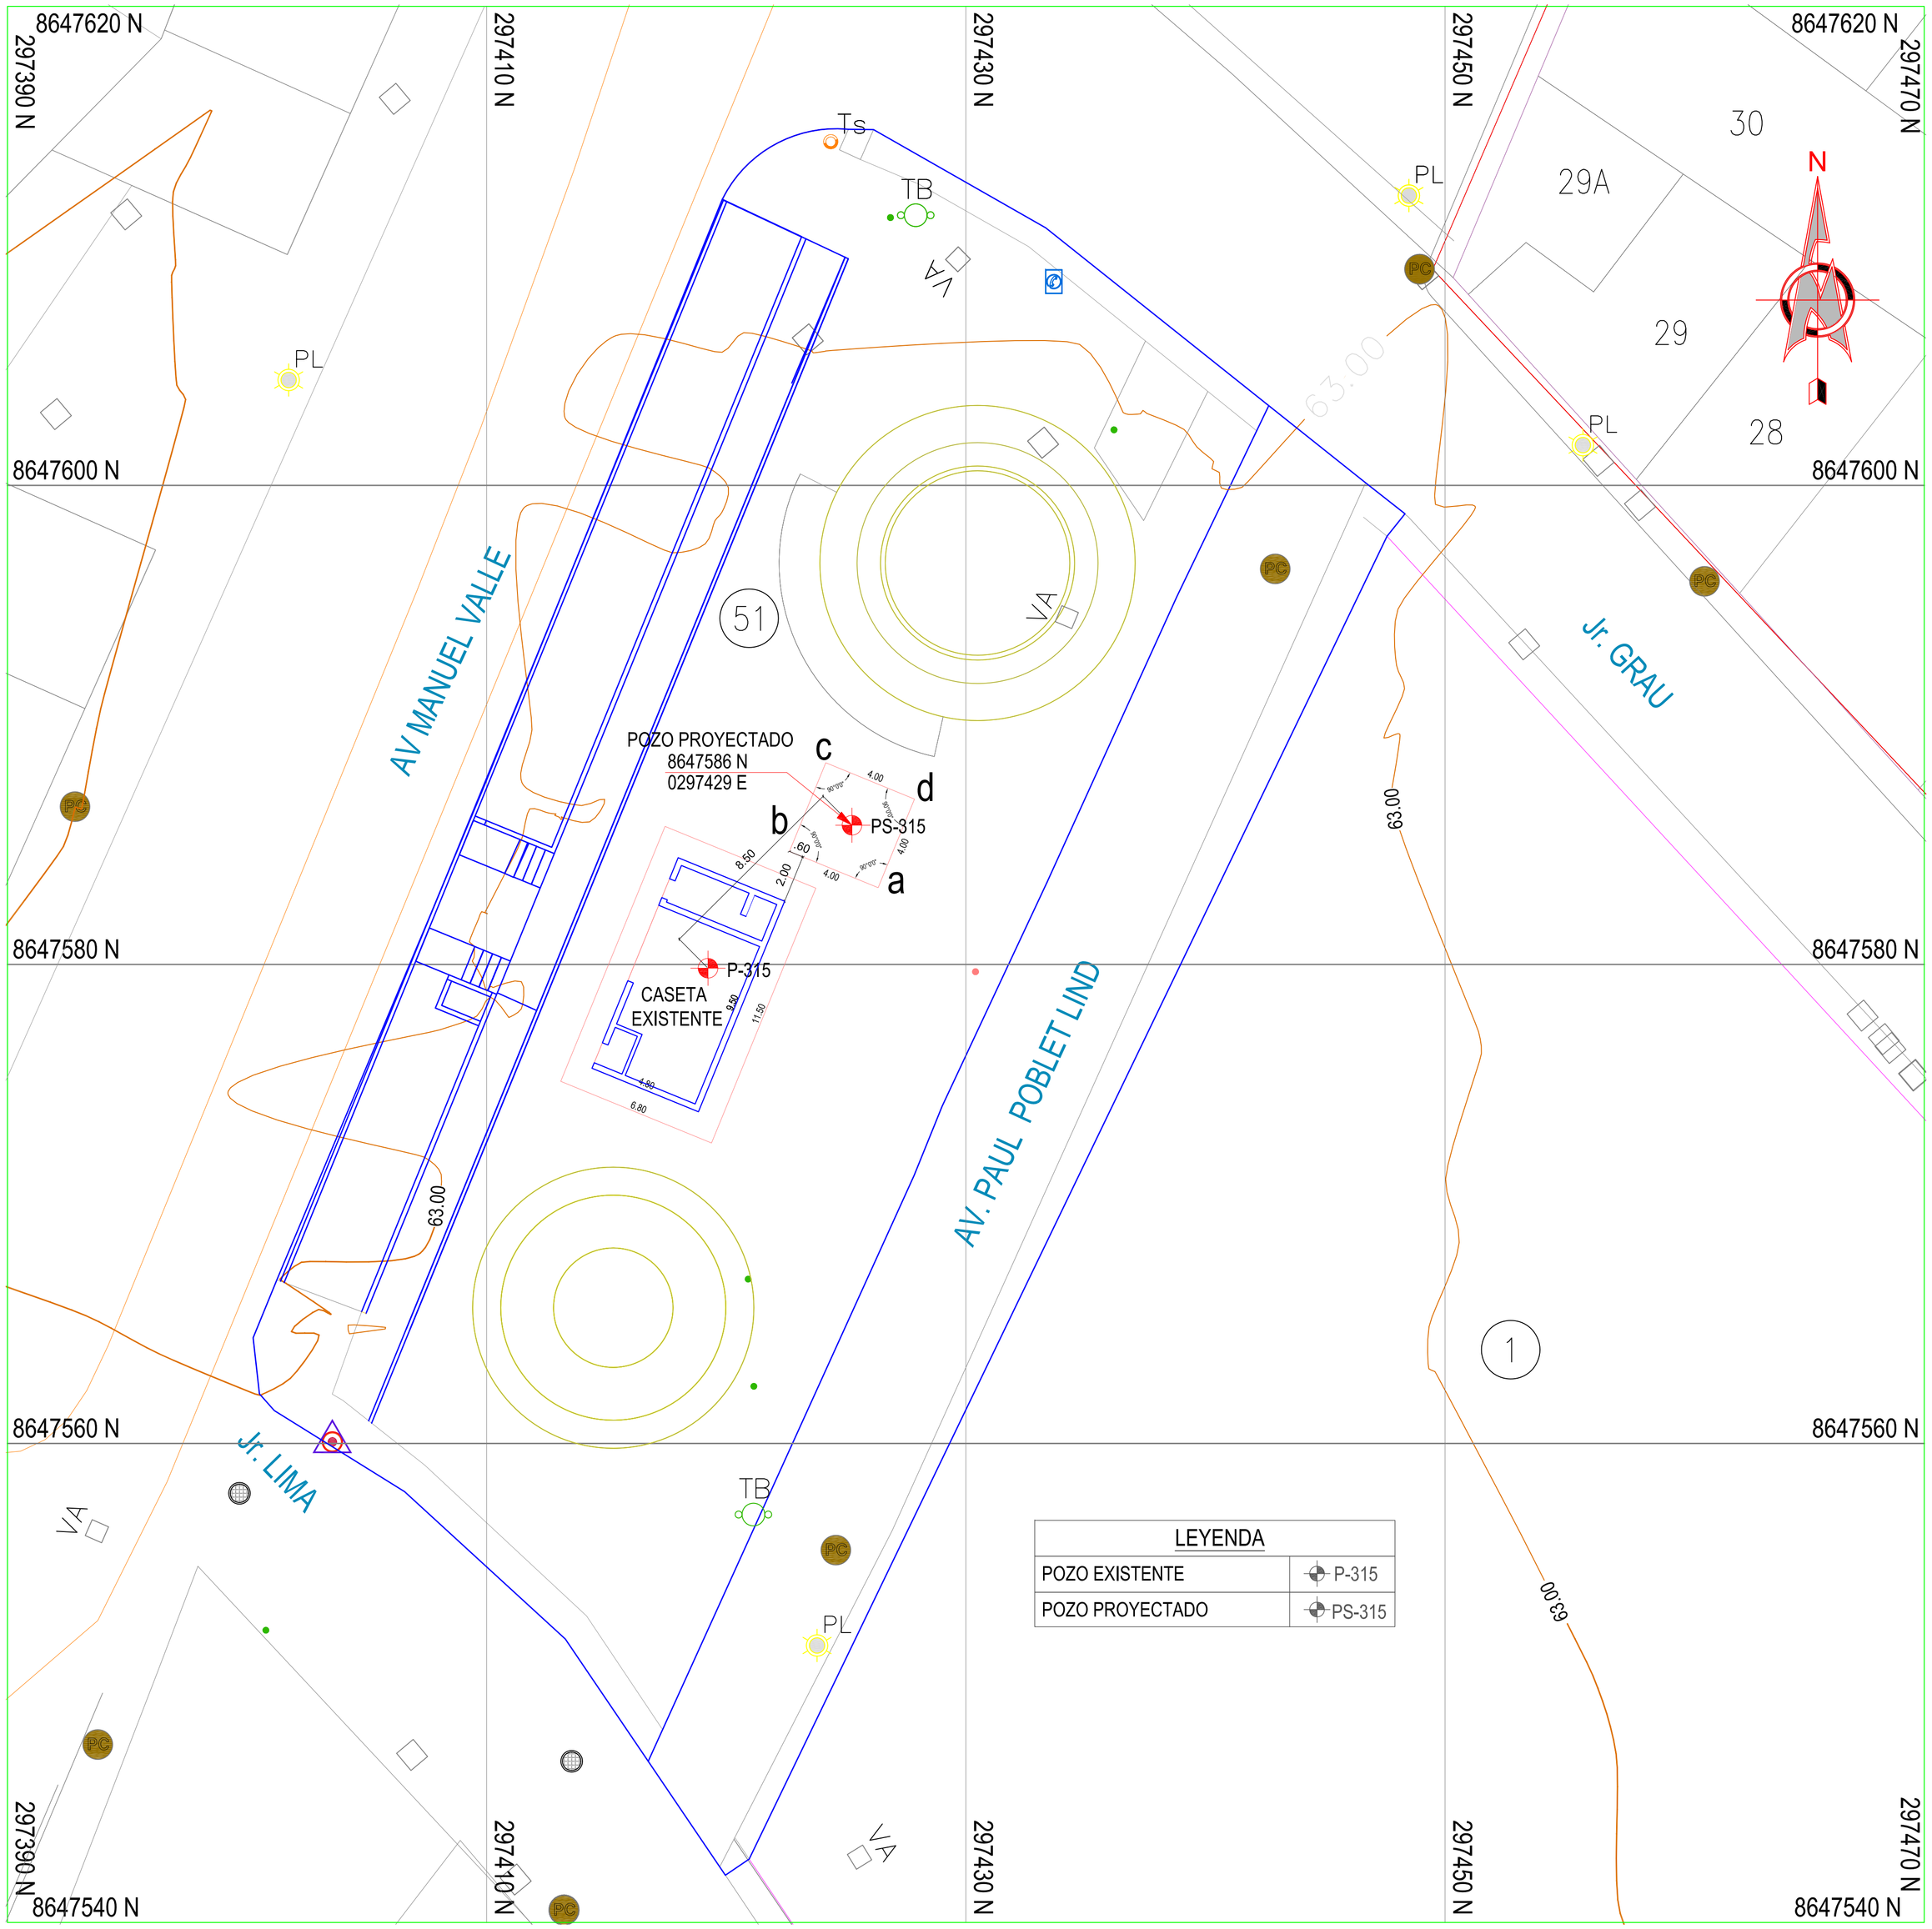

LOCALIZACIÓN
ESCALA 1/ 60 000

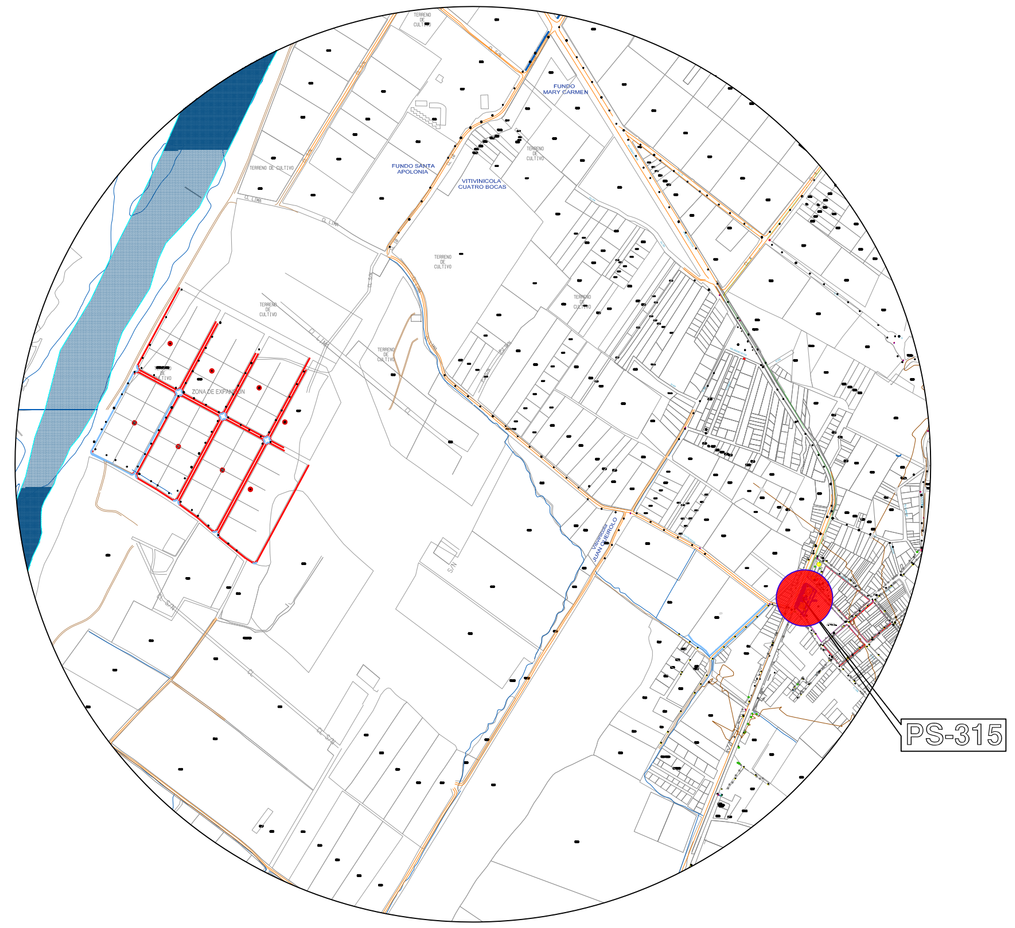

LEYENDA	
POZO EXISTENTE	P-315
POZO PROYECTADO	PS-315

UBICACIÓN DEL POZO SUSTITUTO PS-315
ESC. 1/ 200

CUADRO DE COORDENADAS UTM WGS 84 18S - CASETA PS-315

VERTICE	LADO	DIST.	ANGULO	ESTE	NORTE
a	a-b	4.00	90°00'00"	297422.39	8647584.91
b	b-c	4.00	90°00'00"	297423.91	8647588.61
c	c-d	4.00	90°00'00"	297427.61	8647587.09
d	d-a	4.00	90°00'00"	297426.09	8647583.39

FUENTE: SEDAPAL MEMORIA DESCRIPTIVA PARA AUTORIZACION DE POZO DE REEMPLAZO SEDAPLA N° 315 PACHACAMAC 2 - 2013 AS

Area: 16.00 m²
Perimetro: 16.00 m

sedapal
SERVICIO DE AGUA POTABLE Y ALCANTARILLADO DE LIMA
GERENCIA DE PROYECTO Y OBRAS

Proyectadc: EQUIPO GESTIÓN DE PROYECTOS SUR

Proyectc: PERFORACIÓN DEL POZO SUSTITUTO P-315 PARA EL ABASTECIMIENTO DE AGUA POTABLE EN EL CERCADO PUEBLO DEL DISTRITO DE PACHACAMAC

Distrito: PACHACAMAC
Optnc: LIMA
Dibujo: GCC
Escala: INDICADA
Prof. Responsable: ING. HUMBERTO CRUZ CORONEL CIP. N° 63010
Revisado: ING. JOSUE JUSCAMAITA ARTEAGA CIP. N° 148658
Aprobadc: ING. JOSE KOBASHIKAWA MAEKAWA CIP. N° 90085
Fecha: JUNIO 2016

N° de proceso: ------
Plano N°: U-01
01 DE 01
Total de planos: 01/09

Plano dec: UBICACIÓN Y LOCALIZACIÓN