PLANO URBANO TOPOGRÁFICO 1 : 5 000

LA MOLINA

HOJA Nº : 24-k

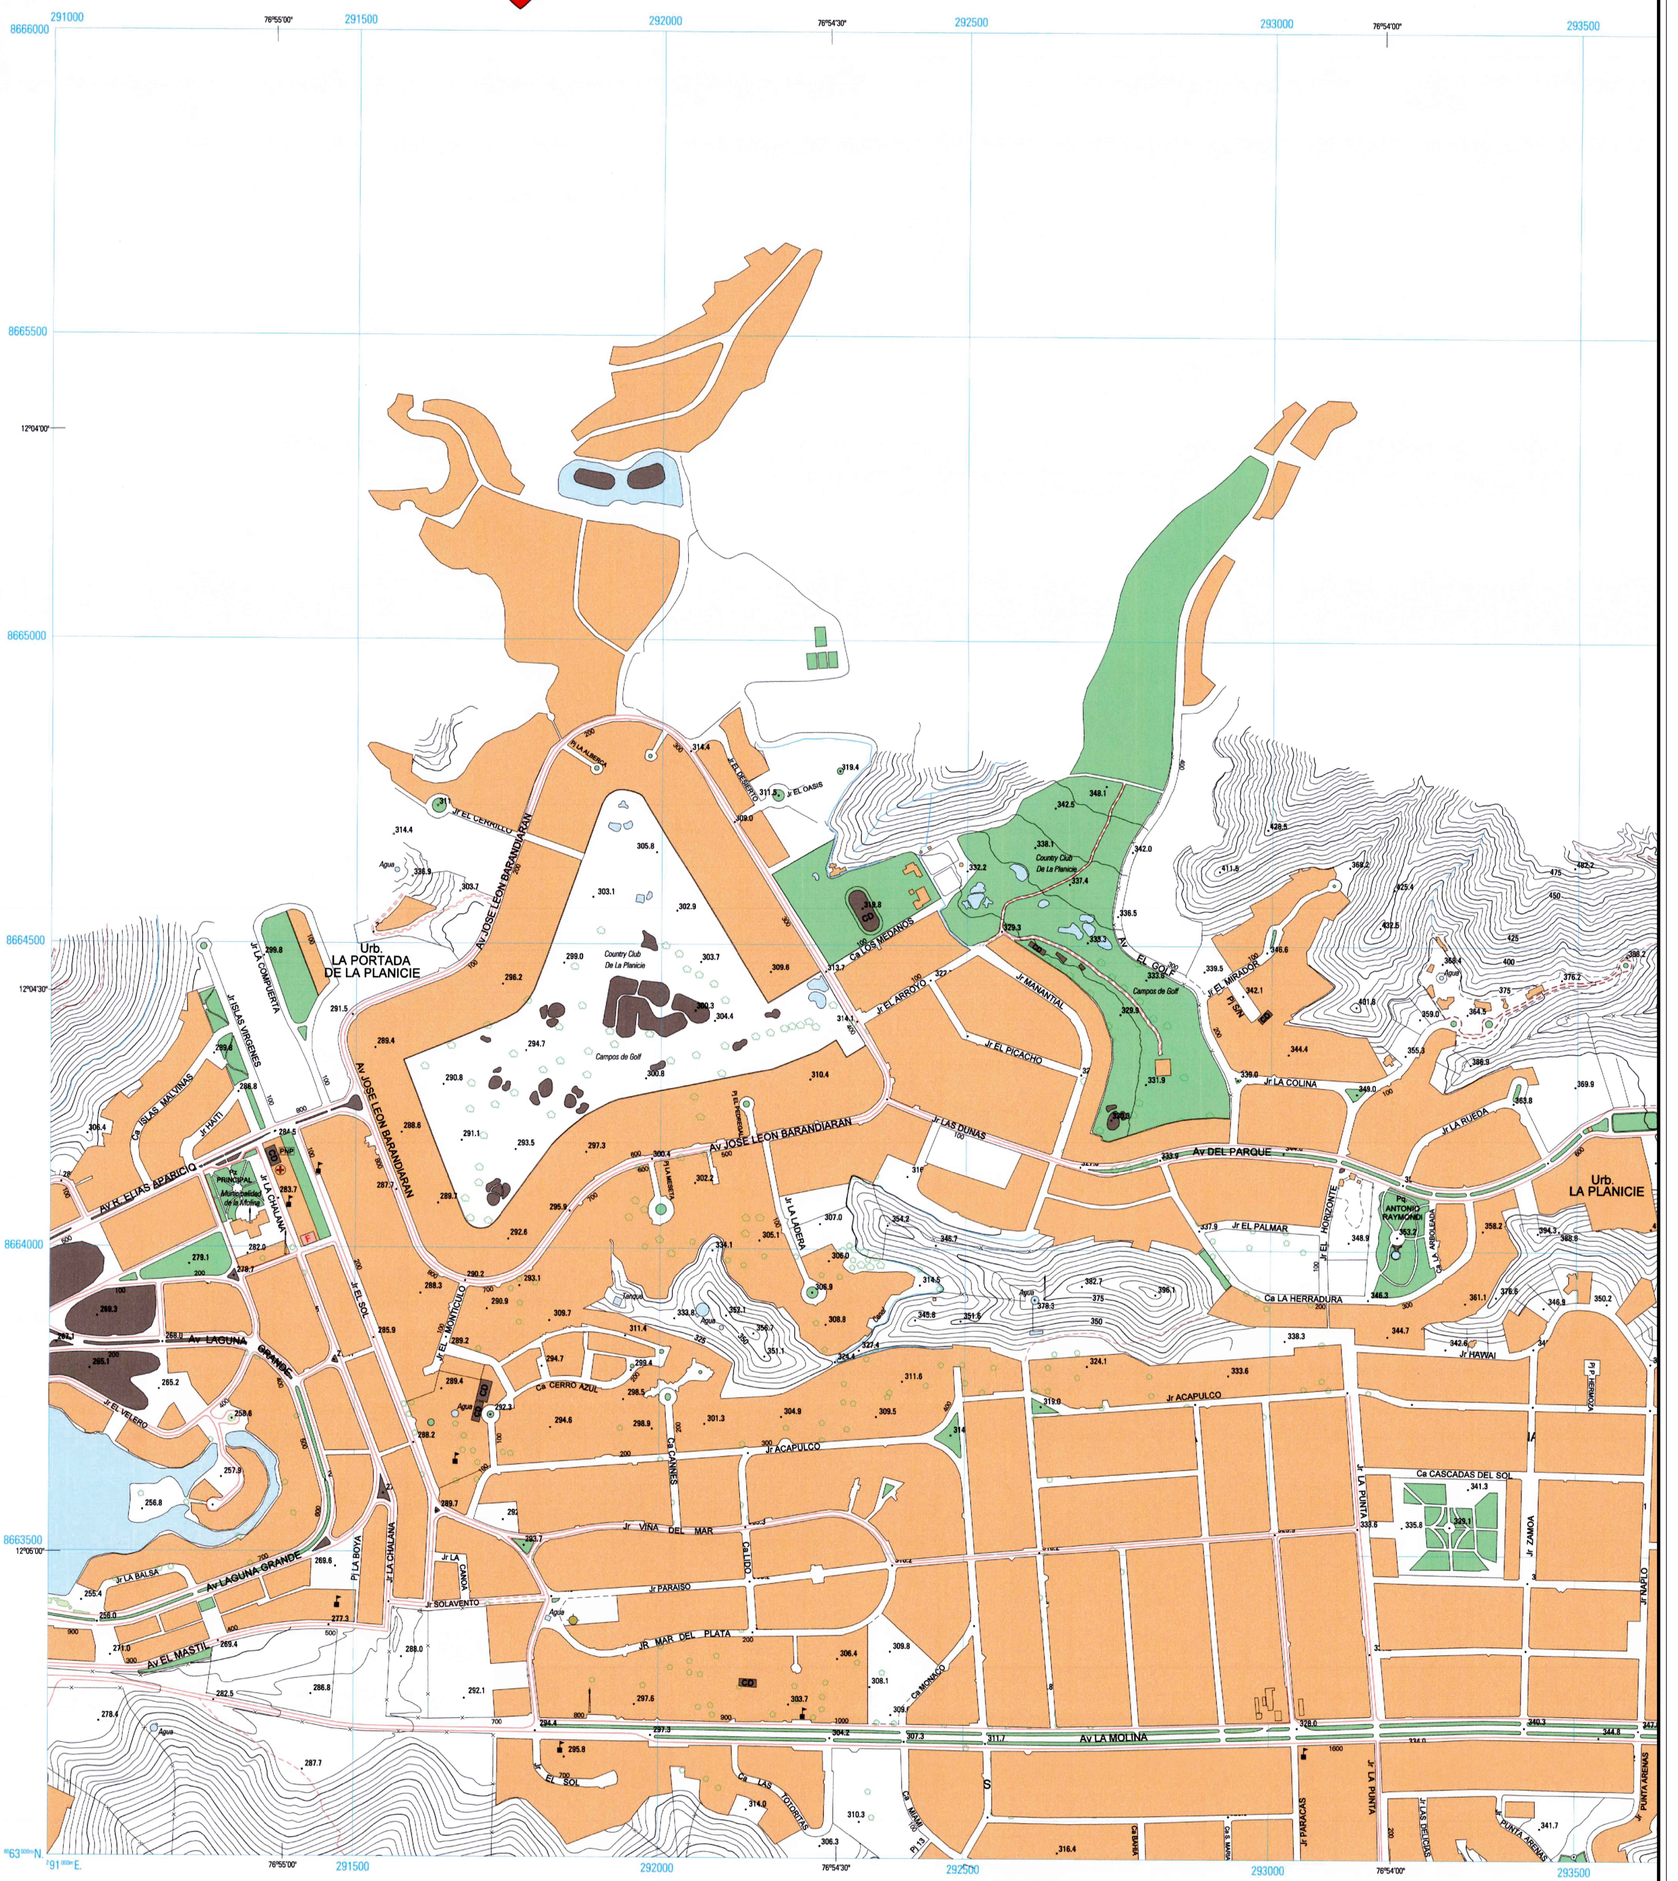

PREPARADO POR EL INSTITUTO GEOGRÁFICO NACIONAL (IGN) LIMA-PERÚ; POR MÉTODOS AEROFOTOGRAMÉTRICO DIGITAL DE FOTOGRAFÍAS AÉREAS TOMADAS EN NOV.1999; CONTROL HORIZONTAL,VERTICAL Y CLASIFICACIÓN DE CAMPO EN 2002.
PRIMERA EDICIÓN IGN 2002
REPÚBLICA : PERÚ / DEPARTAMENTO : LIMA / PROVINCIA : LIMA

LEYENDA

- Carretera Asfaltada
- Camino de Herradura, Sendero
- Carretera : En Construcción,Carrozable
- Puente, Puente Peatonal
- Líneas Férrea (simple), Estación, Puente Ferroviario
- Lindero de Manzana, Avenidas Principales
- Edificios Notables, Edificios en General
- Edificios Gubernamentales, Hospital / Clínica / Centro de Salud
- Estación de Policía, Estación de Bomberos
- Oficina de Correos, Escuela, Colegio
- Estación de Teléfonos, Banco, Iglesia, Fábrica
- Embajada / Consulado, Mercado, Biblioteca / Museo
- Estación Eléctrica, Cine, Hotel / Hostal
- Tanque (Petróleo,Gas,Agua,etc.) Línea Eléctrica de Alta Tensión
- Talúd o Muro ,Cerco
- Punto Geodésico,Punto de Nivelación
- Grifo Gasolina, Hidrante,Antena,Torre de Alta Tensión
- Cota Fotogramétrica
- Curva de Nivel Indice / Valor de Curva
- Curva de Nivel Intermedia

- Depresiones, Barrancos
- Arenales, Dunas
- Nombre de Vías Principales
- Nombre de Vías Secundarias
- Nombre de Urbanización, Conjuntos Habitacionales
- Límite de Vegetación
- Parque, Plaza, Cementerio
- Campo de Golf,Campo Deportivo,Ruina Arqueológica
- Curso de Agua (Ríos, Quebradas, Acequias)
- Acueducto
- Huerta y Plantaciones
- Bosque, Zona verde
- Litoral,Lagos y Lagunas
- Muelle
- Faro
- Ciénaga

Av ARAMBURU
Ca SUCRE
Urb SAN FELIPE

Escala 1 / 5 000

100 50 0 100 200 300 400 500 m.

EQUIDISTANCIA DE CURVAS DE NIVEL 5 METROS

ELIPSOIDE: SISTEMA GEODÉSICO MUNDIAL DE 1984
CUADRÍCULA: 500 METROS , UTM, ZONA 18L
PROYECCIÓN: TRANSVERSA DE MERCATOR
DATUM HORIZONTAL: SISTEMA GEODÉSICO MUNDIAL DE 1984
DATUM VERTICAL: NIVEL MEDIO DEL MAR

GLOSARIO

Avenida	Av
Calle	Ca
Centro Educativo	CE
Jirón	Jr
Pasaje	Pj
Urbanización	Urb

HOJAS ADYACENTES

23-j	23-k	23-l
24-j	24-k	24-l
25-j	25-k	25-l

PROHIBIDA LA REPRODUCCIÓN O COPIA TOTAL O PARCIAL DE ESTA OBRA POR CUALQUIER MEDIO DE IMPRESIÓN,GRABACIÓN,VENTA O DISTRIBUCIÓN SIN LA AUTORIZACIÓN DEL INSTITUTO GEOGRÁFICO NACIONAL LEY Nº 27292 DEL 23 DE JUNIO DEL 2000.

Av. Aramburú Nro.1190-Surquillo 4753085/4753030 Web:www.ignperu.gob.pe Email:ventaign@ignperu.gob.pe

sedapal

SERVICIO DE AGUA POTABLE Y ALCANTARILLADO DE LIMA
GERENCIA DE PROYECTOS Y OBRAS

PROYECTISTA: CONSORCIO ROMAHNS CONSULTORES SAC -SMRM

PROYECTO: "SERVICIO DE CONSULTORIA PARA LA ELABORACION DE ESTUDIOS DE PRE INVERSIÓN A NIVEL DE PERFIL Y EXPEDIENTES TECNICOS PARA PROYECTO-CAMBIO DE LINEAS DE IMPULSION DE AGUA POTABLE EN DISTRITO DE LA MOLINA"

DISTRITO: LA MOLINA
Nº DE PROYECTO: ADP Nº033-2015-SEDAPAL
PROF. RESPONSABLE: Ing. SEBASTIÁN M. RODRÍGUEZ M.
DISEÑO: CIP: 56788 Ing. SEBASTIÁN M. RODRÍGUEZ M.
REVISADO: Ing. SEBASTIÁN M. RODRÍGUEZ M.
DIBUJO:
TOPOGRAFÍA:
ESCALA: INDICADA
FECHA: LIMA, ENERO DEL 2017

PLANO Nº: PT-01
TOTAL DE PLANOS: 01 DE 01

PLANO DE: PLANO URBANO TOPOGRÁFICO